# II/02 VÝKRES ŠIRŠÍCH VZTAHŮ

# OLOMOUC

## ÚZEMNÍ PLÁN

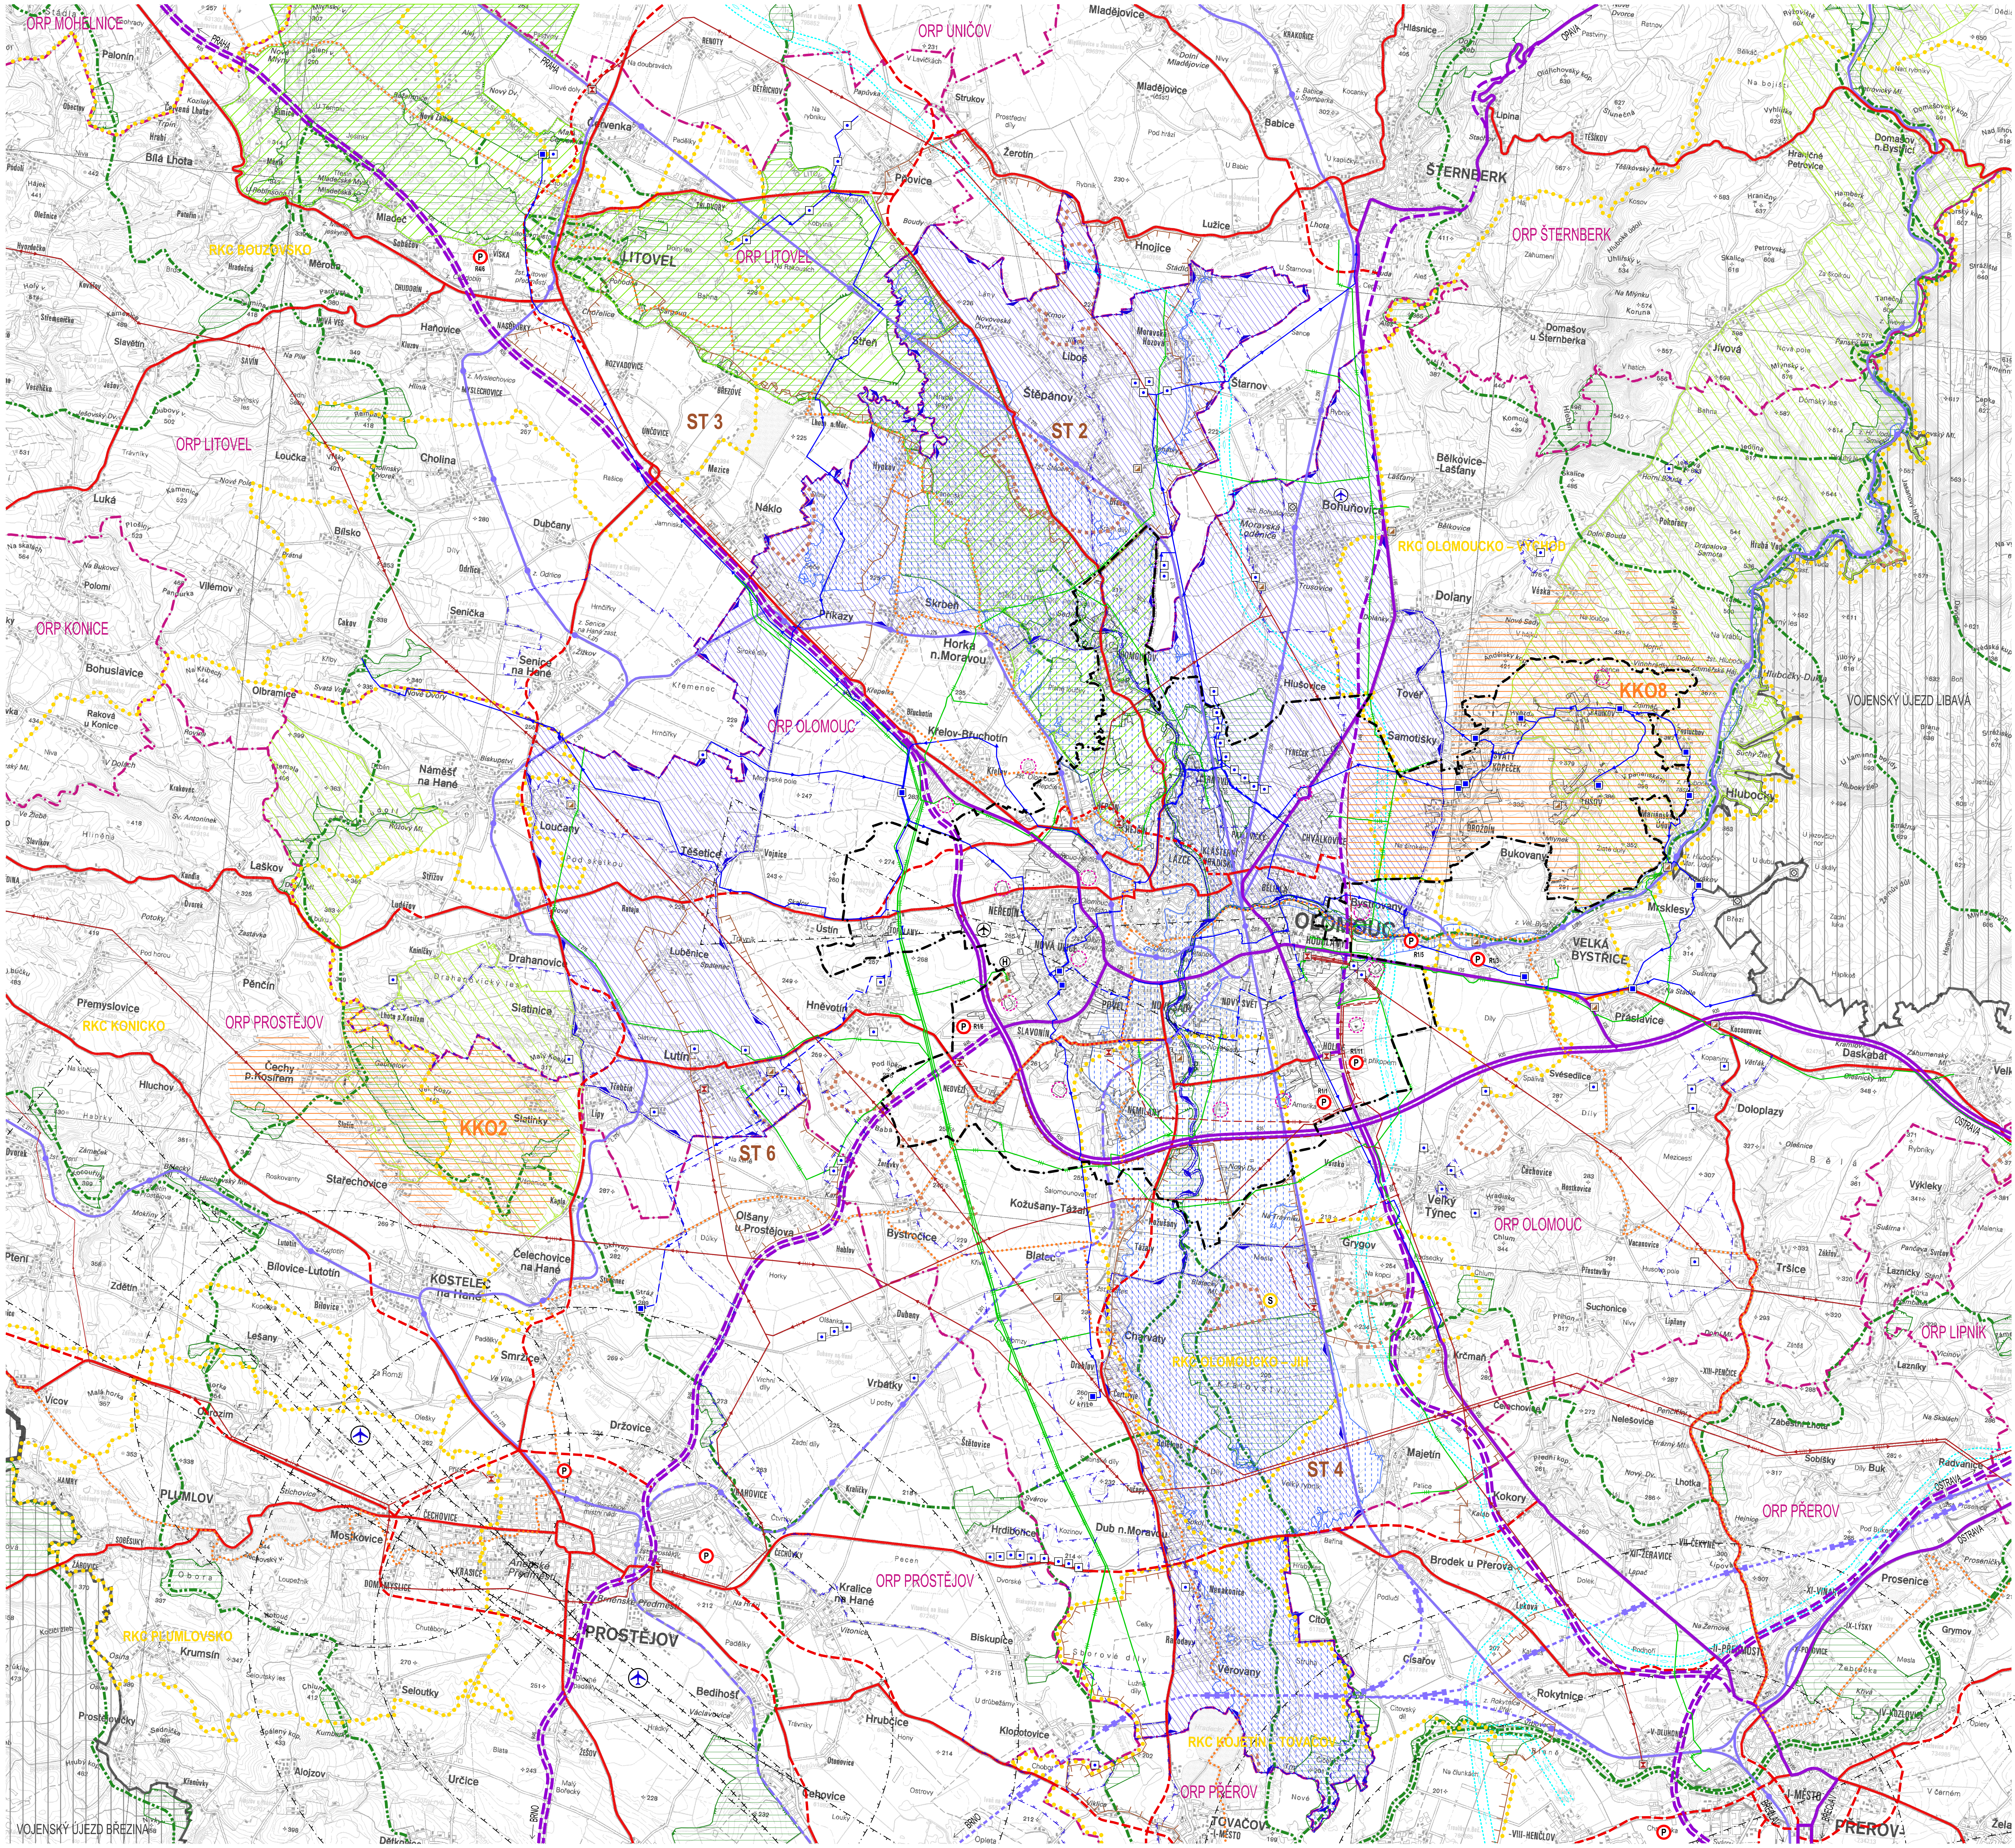

DOPRAVNÍ INFRASTRUKTURA

| STAV | NÁVRH | ÚZEMNÍ REZERVA | |
|---|---|---|---|
| ••••• | ••••• | | DÁLKOVÁ CYKLOTRASA |
| ═ | ═ ═ | | RYCHLOSTNÍ SILNICE |
| ━ | ━ ━ | | SILNICE I. TŘÍDY |
| ━ | ━ ━ | ━ ━ | SILNICE II. TŘÍDY |
| ━●━ | ━ ○ ━ | ━ ━ | CELOSTÁTNÍ A REGIONÁLNÍ ŽELEZNIČNÍ TRAŤ<br>A ŽELEZNIČNÍ STANICE |
| | | ━■━ | VYSOKORYCHLOSTNÍ ŽELEZNIČNÍ TRAŤ |
| ✈ | | | LETIŠTĚ S MEZINÁRODNÍM PROVOZEM |
| ✈ | | | LETIŠTĚ S VNITROSTÁTNÍM PROVOZEM |
| | Ⓗ | | HELIPORT |
| | | - - - | VODNÍ CESTA |

TECHNICKÁ INFRASTRUKTURA

| STAV | NÁVRH | ÚZEMNÍ REZERVA | |
|---|---|---|---|
| ▣ | | | VODNÍ ZDROJ |
| ■ | | | VODOJEM |
| ━▶━ | ━ ▶ ━ | | VODOVODNÍ ŘAD |
| ◪ | ◪ | | ČISTÍRNA ODPADNÍCH VOD |
| ━◀‖‖▶━ | | | ELEKTRICKÉ VEDENÍ 400 kV |
| ━◀‖▶━ | ━◀‖▶━ | | ELEKTRICKÉ VEDENÍ 110 kV |
| ⊠ | ⊠ | | ELEKTRICKÁ STANICE 110/22 kV |
| ━‖━ | | | PLYNOVOD VTL |
| ⊗ | | | SKLÁDKA KOMUNÁLNÍHO ODPADU |

ÚZEMNÍ SYSTÉM EKOLOGICKÉ STABILITY

| | |
|---|---|
| ▤ | NADREGIONÁLNÍ BIOCENTRUM |
| ▤ | NADREGIONÁLNÍ BIOKORIDOR |
| ━ ━ | NADREGIONÁLNÍ BIOKORIDOR |
| ▤ | REGIONÁLNÍ BIOCENTRUM |
| ▤ | REGIONÁLNÍ BIOKORIDOR |
| ━ ━ | REGIONÁLNÍ BIOKORIDOR |

PLOCHY NADMÍSTNÍHO VÝZNAMU (ZÚR OK 2011)

| | |
|---|---|
| P | ORIENTAČNÍ SMĚROVÁNÍ VÝZNAMNÝCH ROZVOJOVÝCH PLOCH PRO PODNIKÁNÍ NADMÍSTNÍHO VÝZNAMU |
| S | ORIENTAČNÍ SMĚROVÁNÍ VÝZNAMNÝCH ROZVOJOVÝCH PLOCH PRO SPORT A REKREACI NADMÍSTNÍHO VÝZNAMU |
| ST 0 | SPECIFICKÁ OBLAST S VYSOKOU KONCENTRACÍ STÁVAJÍCÍ A OČEKÁVANÉ TĚŽBY NEROSTNÝCH SUROVIN (ST) |
| RKC X | REKREAČNÍ KRAJINNÝ CELEK (RKC) |
| KKO X | KULTURNÍ KRAJINA OBLASTI (KKO) |

HRANICE

| | |
|---|---|
| □ | HRANICE ZASTAVĚNÉHO ÚZEMÍ (ÚP OLOMOUC) |
| ▤ | ZASTAVITELNÉ PLOCHY (ÚP OLOMOUC) |
| ▭ | HRANICE ŘEŠENÉHO ÚZEMÍ – SPRÁVNÍHO ÚZEMÍ MĚSTA OLOMOUCE |
| ▭ | HRANICE SPRÁVNÍCH ÚZEMÍ ORP |

VYBRANÉ LIMITY VYUŽITÍ ÚZEMÍ

| | |
|---|---|
| ▧ | CHOPAV |
| ▭ | OCHRANNÁ PÁSMA VODNÍHO ZDROJE II., II.a A II.b STUPNĚ |
| ▥ | VYHLÁŠENÉ ZÁPLAVOVÉ ÚZEMÍ Q100 |
| ▥ | VOJENSKÝ ÚJEZD |
| ▭ | OCHRANNÉ PÁSMO LETIŠTĚ |
| ▨ | CHRÁNĚNÁ KRAJINNÁ OBLAST (CHKO) |
| ▧ | PŘÍRODNÍ PARK |
| ▭ | CHRÁNĚNÉ LOŽISKOVÉ ÚZEMÍ (CHLÚ) |
| ○ | FORTY – POZŮSTATKY OLOMOUCKÉ PEVNOSTI |

PRVKY ZOBRAZENÉ MIMO ŘEŠENÉ ÚZEMÍ JSOU POUZE INFORMATIVNÍ

NAVRŽENÉ PRVKY MIMO ŘEŠENÉ ÚZEMÍ JSOU PŘEVZATY ZE ZÚR OK (2011) PŘÍPADNĚ Z ÚZEMNĚ ANALYTICKÝCH PODKLADŮ SÚ ORP OLOMOUC

MAPOVÝ PODKLAD – MAPA ZÁKLADNÍHO MĚŘÍTKA 1 : 50 000 © ČESKÝ ÚŘAD ZEMĚMĚŘIČSKÝ A KATASTRÁLNÍ (ČÚZK)

**ZÁZNAM O ÚČINNOSTI**

| | |
|---|---|
| Orgán samosprávy, který územní plán vydal:<br>Zastupitelstvo statutárního města Olomouce | (otisk razítka) |
| Jméno a příjmení:<br>Martin Novotný | |
| Funkce:<br>primátor statutárního města Olomouce, pověřený zastupitel | |
| Podpis: | |
| Pořizovatel:<br>Magistrát města Olomouce, Odbor koncepce a rozvoje, Hynaisova 10, 779 11 Olomouc | (otisk razítka) |
| Jméno a příjmení:<br>Ing. Radek Dosoudil | |
| Funkce:<br>vedoucí Odboru koncepce a rozvoje (oprávněná úřední osoba pořizovatele) | |
| Podpis: | |
| Datum nabytí účinnosti: | |

INTEGROVANÝ OPERAČNÍ PROGRAM

EVROPSKÁ UNIE
EVROPSKÝ FOND PRO REGIONÁLNÍ ROZVOJ
ŠANCE PRO VÁŠ ROZVOJ

MINISTERSTVO PRO MÍSTNÍ ROZVOJ

0 250 1250 2500 5000 9000 m

| | | |
|---|---|---|
| Zpracovatel:<br>**KNESL+KYNČL s.r.o., Šumavská 416/15, 602 00 Brno** | | (otisk autorizačního razítka) |
| Garant projektu:<br>doc. Ing. arch. Jakub Kynčl, Ph.D., ČKA 02672 | Podpis: | |
| Koncepce: doc. Ing. arch. Jakub Kynčl, Ph.D., Ing. arch. Jiří Knesl, Ing. arch. Jaroslava Stružková, Ing. arch. Jan Špirit, Ing. arch. Bohuš Zoubek<br>Spolupráce: Ing. arch. Jonáš Ferenc, Ing. arch. Kryštof Ferenc, Ing. arch. Josef Hajný, Ing. arch. Zuzana Morávková | | |
| Vodní hospodářství: Ing. Vítězslav Vaněk | ÚSES, krajina: AGERIS s.r.o. – RNDr. Josef Glos, RNDr. Jiří Kocián | **KNESL+KYNČL s. r. o.**<br>**Šumavská 416/15, 602 00 Brno**<br>**tel./fax: +420 541 592 134**<br>**www.knesl-kyncl.com** |
| Zásobování plynem a zásobování teplem: Ing. Vítězslav Vaněk | Zábor půdního fondu: AGERIS s.r.o. – RNDr. Jiří Kocián, Ing. Draga Kolářová, Svatava Poláková | |
| Zásobování elektřinou: ARKO s.r.o. – Ing. Zdeněk Chudárek | Demografie: RNDr. Petr Daněk, Ph.D. | |
| Dopravní infrastruktura: HBH Projekt, spol. s r. o. – Ing. Otakar Hornoch, Ing. Michaela Haluzíková | Právní konzultace: Mgr. Eva Grabarczyková, Mgr. Otakar Teyschl | |

Objednatel: Statutární město Olomouc, Horní náměstí č. p. 583, 779 11 Olomouc

Pořizovatel: Magistrát města Olomouce, Odbor koncepce a rozvoje, Hynaisova 10, 779 11 Olomouc

| | | |
|---|---|---|
| Název akce:<br>**ÚZEMNÍ PLÁN OLOMOUC**<br>**NÁVRH** | Stupeň: NÁVRH<br>Datum: 1 / 2013<br>Formát: 1066 x 800 mm<br>Číslo zakázky: 00222_65 | |
| Název výkresu:<br>**VÝKRES ŠIRŠÍCH VZTAHŮ** | Měřítko:<br>1 : 50 000 | Číslo výkresu:<br>II/02 |