




1

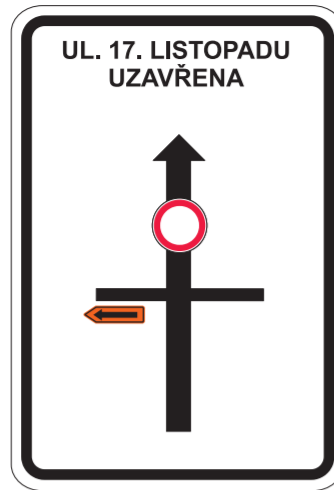


2

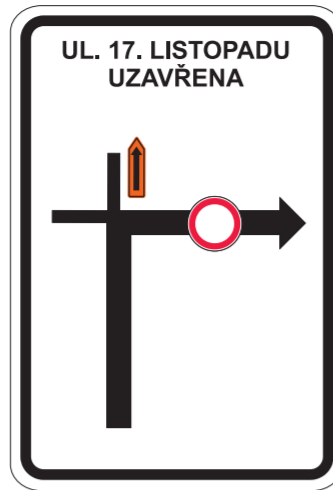

3

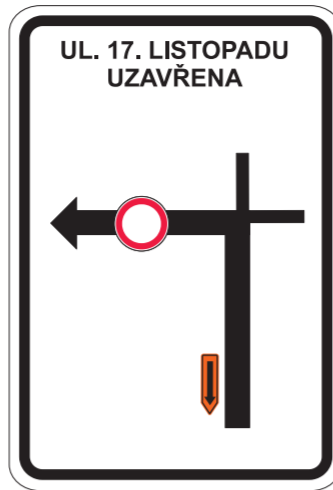

4

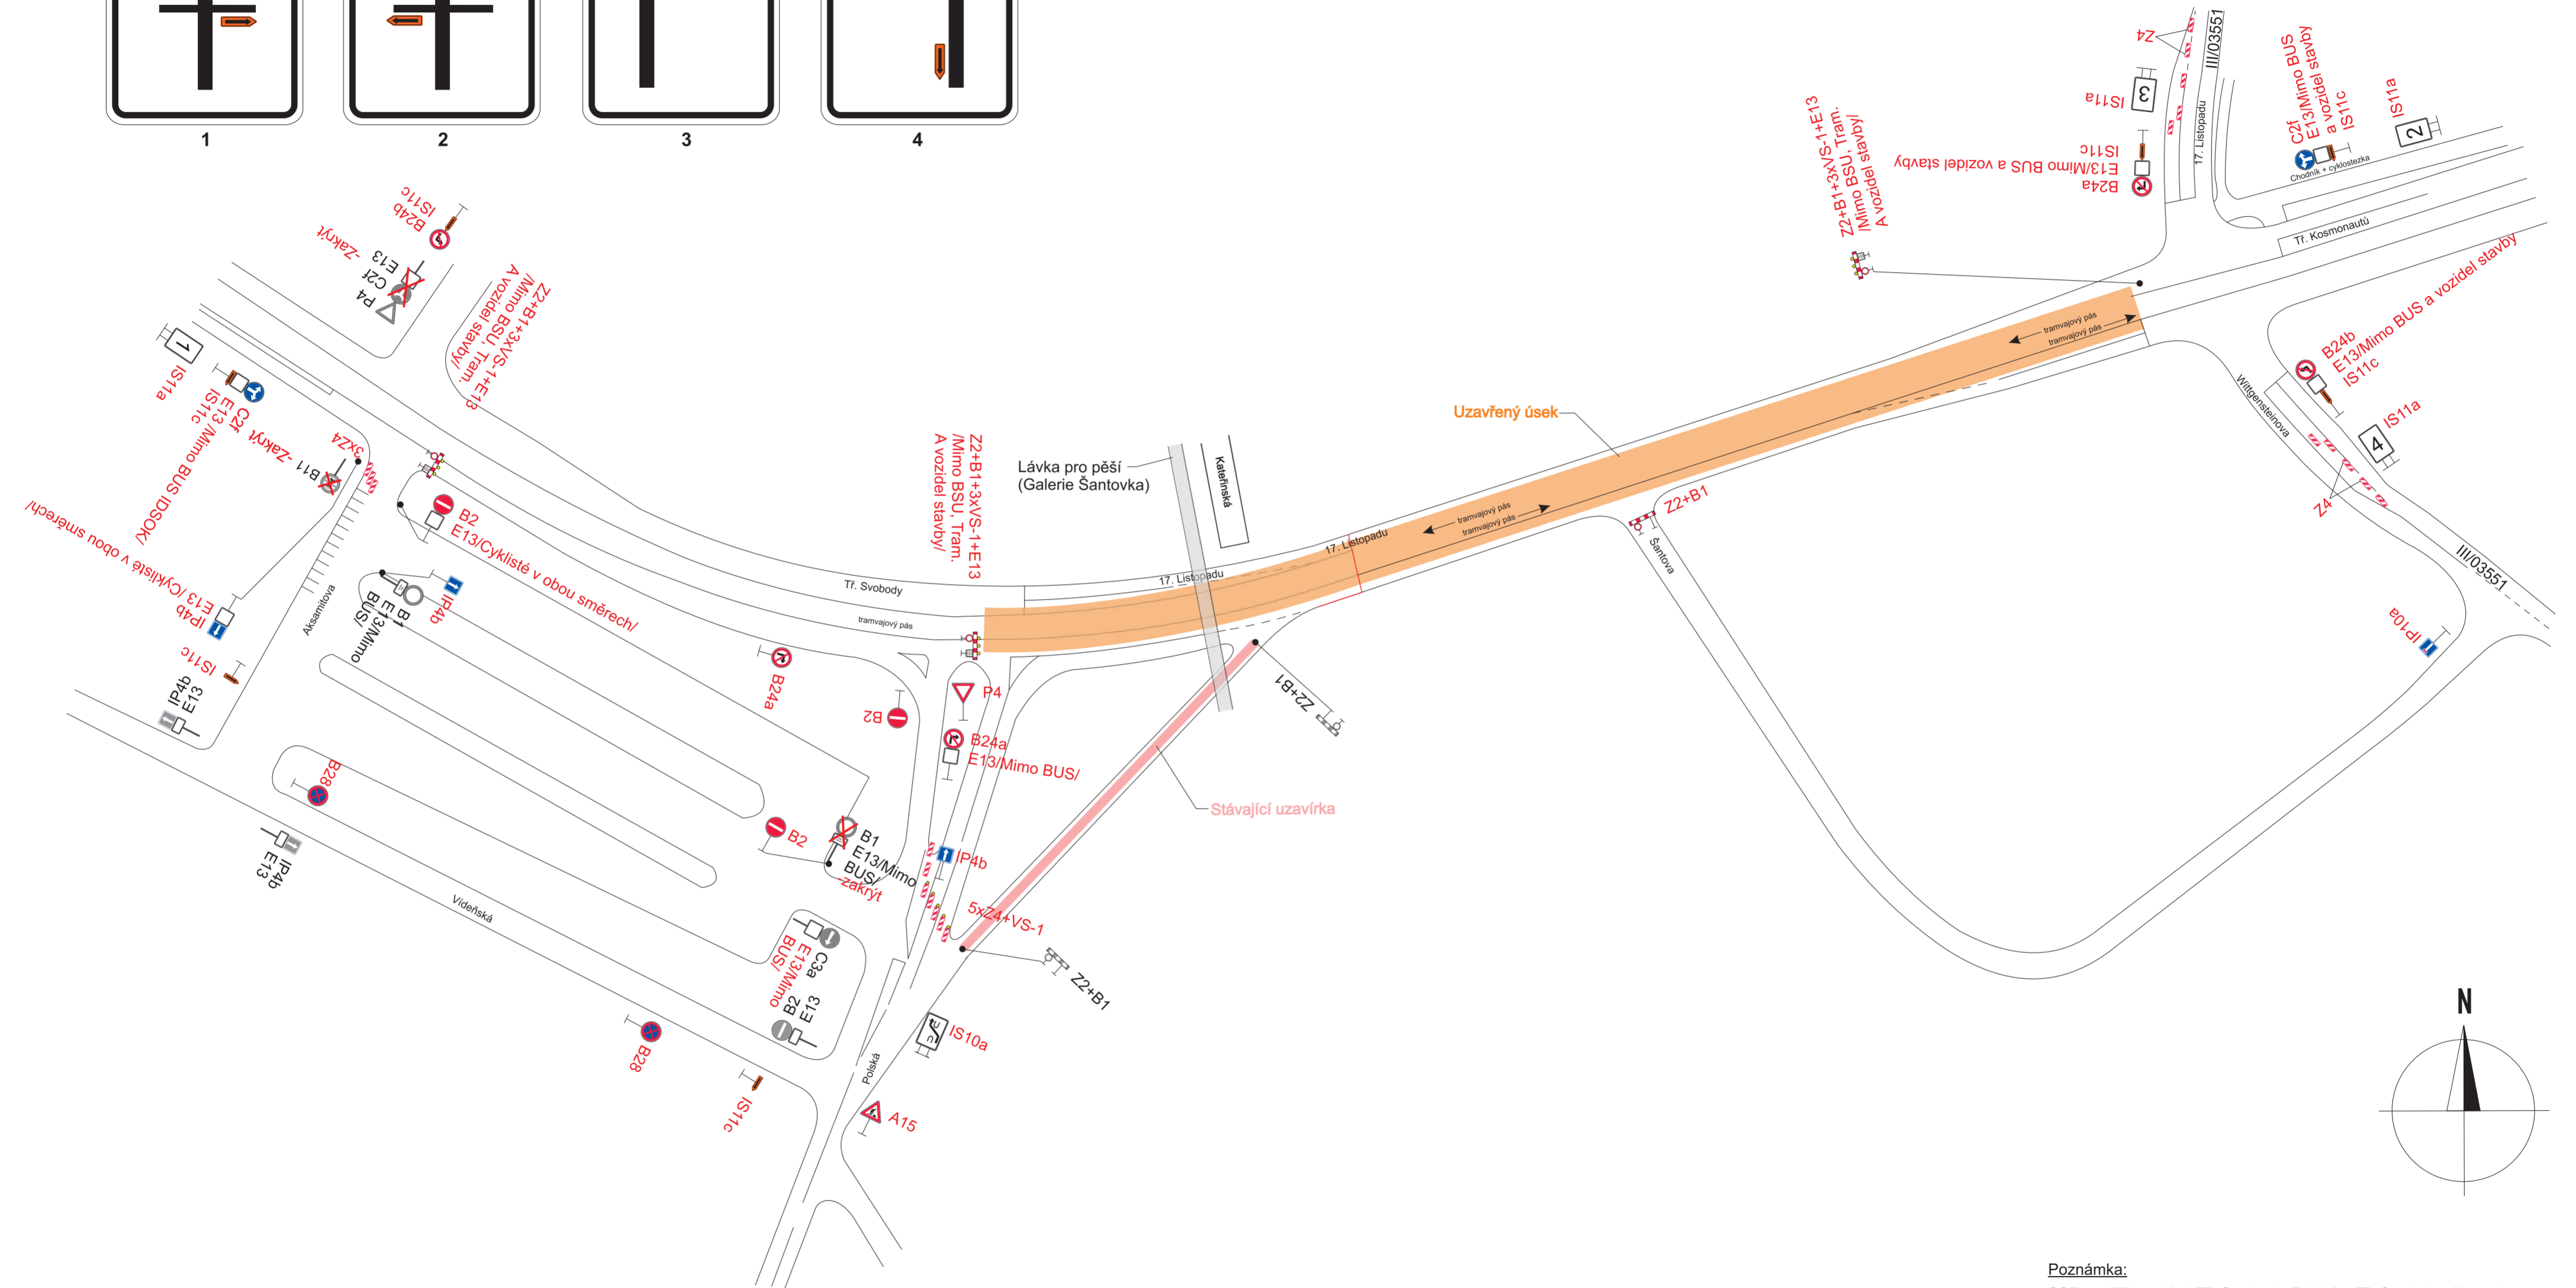

Poznámka:

SSZ na křižovatkách Tr. Svobody+Polská a Tr. Svobody+Aksamitova budou vypnuty.

Detail

Vypracoval:	Datum:	<p>SEKNE SEKNE, spol. s r.o. Hamerská 12, 772 00 Olomouc DIČ: CZ62363701 tel./fax: 585 311 867 -1-</p>
Ing. Jiří Bluma	25.3.2013	
<p>“Tramvajová trať Nové Sady - část B, Olomouc” Úplná uzavírka ul. Polská</p>		
Přechodné dopravní značení		