I/02.2 KONCEPCE DOPRAVNÍ INFRASTRUKTURY

OLOMOUC

ÚZEMNÍ PLÁN

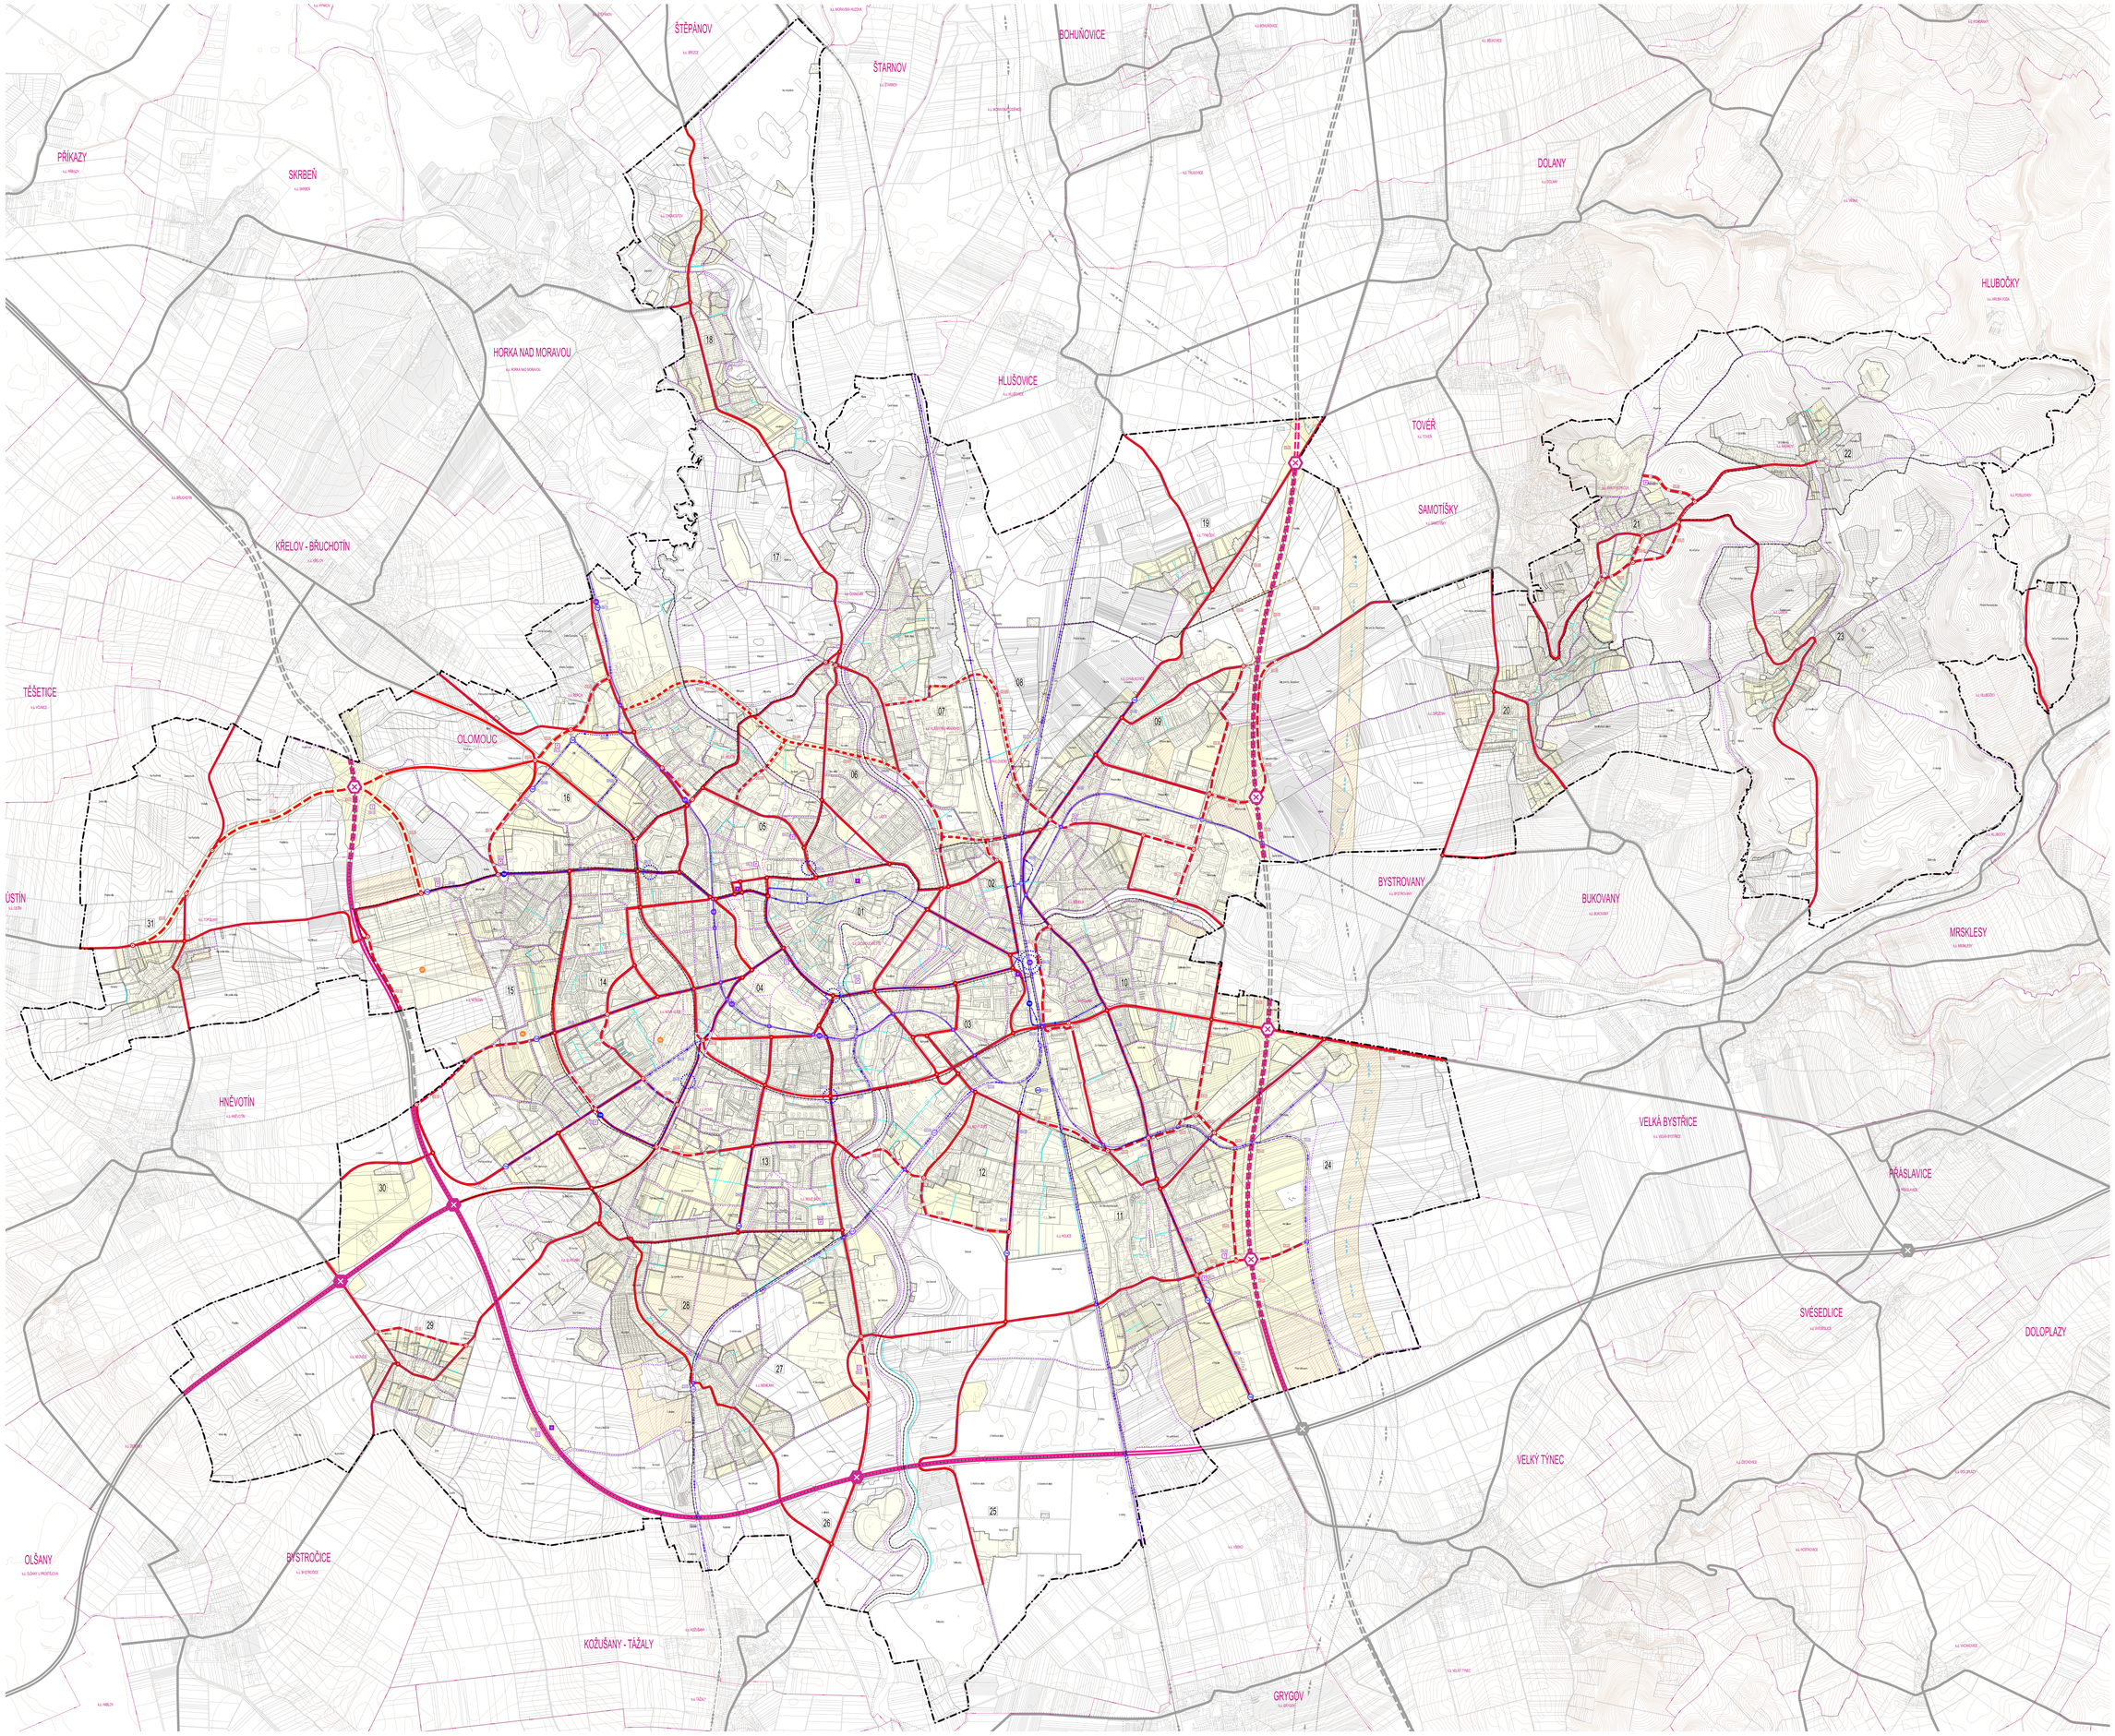

LEGENDA

MĚSTSKÁ DOPRAVA — ⇒ AK KATÚ: stanice bieli barrinh alias

- MĚSTSKÁ DOPRAVA
- PARKŮ

CYKLISTICKÁ DOPRAVA — ⇒ AK KATÚ: stanice bieli barrinh alias

- KONDICH CYKLISTICKÉ DOPRAVY (SC-01)

VEŘEJNÁ HROMADNÁ DOPRAVA — ⇒ AK KATÚ: stanice bieli barrinh alias

STAV	NAVRH	LEGENDA ROZVOJA
		TRAMVAJOVÉ TRAŤ
		TRAMVAJOVÉ ZASTÁVKY
		TERMINAL HD-PLANÉ
		PŘESTUPNÍ UZEL HD
		VOZOVNA HD
		KOD PRVKU (DOPRAVNÍ INFRASTRUKTURY PRO HROMADNOU DOPRAVU)

ŽELEZNIČNÍ DOPRAVA — ⇒ AK KATÚ: stanice bieli barrinh alias

STAV	NAVRH	LEGENDA ROZVOJA
		ŽELEZNIČNÍ TRAŤ
		ŽELEZNIČNÍ VLEČKA
		ŽELEZNIČNÍ STANICE, ZASTÁVKA
		VRŠEK V ŽELEZNIČNÍ TRAŤI
		KOD PRVKU (DOPRAVNÍ INFRASTRUKTURY PRO ŽELEZNIČNÍ DOPRAVU)

SILNIČNÍ DOPRAVA — ⇒ AK KATÚ: stanice bieli barrinh alias

STAV	NAVRH	LEGENDA ROZVOJA
		KOMUNIKACE NADMÍSTNÍHO VÝZNAMU
		KŘIŽOVATKA NA KOMUNIKACI NADMÍSTNÍHO VÝZNAMU
		ZNÁLADNÍ KOMUNIKACE BÍT MĚSTA
		KŘIŽOVATKA NA ZNÁLADNÍ KOMUNIKACE BÍT MĚSTA
		ÚČELOVÁ KOMUNIKACE VÝZNAMNÁ
		KOD PRVKU (DOPRAVNÍ INFRASTRUKTURY PRO SILNIČNÍ DOPRAVU)

STATICKÁ DOPRAVA — ⇒ AK KATÚ: stanice bieli barrinh alias

STAV	NAVRH	LEGENDA ROZVOJA
		OBJEKT NEBO PLOCHA STATICKÉ DOPRAVY
		TRLOVNÍKY
		ODPOČÍVKA
		KOD PRVKU (DOPRAVNÍ INFRASTRUKTURY PRO STATICKOU DOPRAVU)

LETECKÁ DOPRAVA — ⇒ AK KATÚ: stanice bieli barrinh alias

STAV	NAVRH	LEGENDA ROZVOJA
		LETIŠTĚ
		HELIPORT

VODNÍ DOPRAVA — ⇒ AK KATÚ: stanice bieli barrinh alias

STAV	NAVRH	LEGENDA ROZVOJA
		VODNÍ CESTA D-O-L
		KOD PRVKU (DOPRAVNÍ INFRASTRUKTURY PRO VODNÍ DOPRAVU)

OBRÁZKY

- HRANICE ŘEŠENÉHO ÚZEMÍ – SPRÁVNÍ OBVOD OBCE S ROZŠÍŘENOU PŮSOBNOSTÍ
- HRANICE ZASTAVĚNÉHO ÚZEMÍ
- ZASTAVĚNÉ ÚZEMÍ
- ZASTAVITELNÉ PLOCHY
- PLOCHY A KONDICHY LESNÍCH REŽIMŮ
- ROZVOJOVÉ OSY ÚLF
- 00 KÓD LOKALITY
- ROZVOJOVÉ PLOCHY

INFORMATIVNÍ ČÁST

- CYKLISTICKÁ KOMUNIKACE – MIMO ŘEŠENÉ ÚZEMÍ
- KOMUNIKACE NADMÍSTNÍHO VÝZNAMU – MIMO ŘEŠENÉ ÚZEMÍ
- KŘIŽOVATKA NA KOMUNIKACI NADMÍSTNÍHO VÝZNAMU – MIMO ŘEŠENÉ ÚZEMÍ
- ZNÁLADNÍ KOMUNIKACE BÍT MĚSTA – MIMO ŘEŠENÉ ÚZEMÍ
- ŽELEZNIČNÍ TRAŤ
- VODNÍ CESTA D-O-L – MIMO ŘEŠENÉ ÚZEMÍ

PRVKY NADÚZEMNÍCH ÚZEMÍ

- OLOMOUC – HRANICE OBCÍ A JEJ KNAZY
- U KOSÍŘE – HRANICE KATASTRALNÍHO ÚZEMÍ A JEHO KNAZY
- PO2 OP PB – OBOPASNÍ KATASTRALNÍ MAPY
- VYŠ OP PB – VÝŠKOVÉ OMEZENÍ PO 2 M

SCHÉMA ROZŘEŠENÍ ÚKOLŮ ÚT

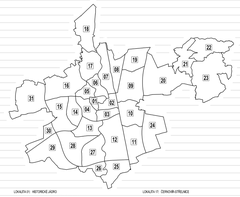

LOKALITA 01 - METEORIDE JIŽNÍ	LOKALITA 17 - ZDRAVÍM STŘEDNÍ
LOKALITA 02 - MOARPATION – HOŘÍŠTĚ CENTRUM	LOKALITA 18 - CHABIČOVY
LOKALITA 03 - KOSMONAUTŮ JIH	LOKALITA 19 - TYRŠŮV
LOKALITA 04 - TŘÍDA 17. LISTOPADU – VÝCHODNÍ ČÁST	LOKALITA 20 - SMIŘIČ
LOKALITA 05 - LEDARNÁRNA, SBOHM A KŘLÍŽ	LOKALITA 21 - DUNTY VÝCHOD
LOKALITA 06 - LAZEC	LOKALITA 22 - NUŽKOV
LOKALITA 07 - KLÁŠTERNÍ KRADENÁ A ŽERNOVÍR	LOKALITA 23 - LIŠEJ
LOKALITA 08 - ŽERNOVÍRSKÝ LES	LOKALITA 24 - HOLEŠ VÝCHOD
LOKALITA 09 - DRAGOVICE, PASLOREK V KŘELLÁ	LOKALITA 25 - ROTT SYSÍ
LOKALITA 10 - KEDLANÉ HOLBEIN	LOKALITA 26 - HULÉŤ
LOKALITA 11 - HOLEŠ	LOKALITA 27 - HOLEŠ JIŽ A HOŘ SVÝ JIH
LOKALITA 12 - ROTT SUŠÍ A SLAVOTÍNEK	LOKALITA 28 - SLAVÍN
LOKALITA 13 - PVOS, SLAVOŠÍN SEVER A NOVÉ SADY SEVER	LOKALITA 29 - NEHÉŘ
LOKALITA 14 - TABULOTY VEDLA KVOKA LAEZ	LOKALITA 30 - TECHNOPARK
LOKALITA 15 - NEDBLOV ZÁMEK	LOKALITA 31 - TOPOLANY
LOKALITA 16 - PŘÁSLAVA ŘÍPŮV	

ZÁZNAMY O ÚČINNOSTI

Digitální zpracovatel, Ing. Ondřej Mikulík v.o.s.	
Zastupitelem zastupitelem mesta Olomouc	
Jméno a podpis	
Kraj Kraj	
Jméno	
Jméno zastupitelem mesta Olomouc pověřeno zastupitel	
Podpis	datum nabytí
Pořizovatel	
Magistrát mesta Olomouc, Odbor koncepce a rozvoje, Hynaisova 10, 771 11 Olomouc	
Jméno a podpis	
Ing. Martin Zrzavý	
Funkce	
vedoucí Oddělení koncepce a rozvoje zastupitelem Odborné pověry pořizovatele	
Podpis	datum nabytí
Datum nabytí účinnosti	

INTEGROVANÝ OPERAČNÍ PROGRAM

EVROPSKÁ UNIE
EVROPSKÝ FOND PRO REGIONÁLNÍ ROZVOJ
SANCE PRO VAŠI ROZVOJ

0 50 250 500 1000 1500 m

Zpracovatel:
KREIS-HYNČ s.r.o. Zemská 4197/1, 602 00 Brno

Hlavní projektant:	Ing. Ing. arch., arch. Karel Hynč, Ph.D., Dipl. DI	Podpis	
Koncepce:	Ing. Ing. arch. Karel Hynč, Ph.D., Ing. arch. Jiří Kmínek, Ing. arch. Jaroslava Obuchová, Ing. arch. Jan Šabík, Ing. arch. Ondrej Zrzavý		
Spolupráce:	Ing. arch. Jakub Tomek, Ing. arch. Adam Pánek, Ing. arch. Jakub Hynč, Ing. arch. Jan Šabík, Ing. arch. Ondrej Zrzavý, Ing. arch. Ondrej Kmínek		
Vedoucí projektant:	Ing. Miloslav Vaněk	DIO1 nabídka	ASTRA s.r.o. – PRIO, Jaromír Bajer, PRIO - JIří Kovář
Zodpovědný inženýr za dopravní část:	Ing. Miloslav Vaněk	Zóna zvláštní ochrany	ASTRA s.r.o. – PRIO, JIří Kovář, Ing. Pavel Mátrai, Dušan Pitterman
Zodpovědný inženýr za ekologickou část:	ARNO s.r.o. – Ing. Zdeněk Dvořák	Demografie	RNDr. Pavel Dvořák, Ph.D.
Zpracovatel hodnocení:	SEA Partner, a.s. – Ing. Petra Vránová, Ing. Michaela Mikulová	Pozemkové úřady	Ing. Zuzana Bartoníková, Ing. Dáša Tauchen

KREIS-HYNČ s. r. o.
Zemská 4197/1, 602 00 Brno
IČ/Tel.: +420 541 557 121
www.kreis-hync.com

Objednatel: Statutární město Olomouc, Horní náměstí 583, 779 11 Olomouc

Pořizovatel: Magistrát města Olomouc, Odbor koncepce a rozvoje, Hynaisova 10, 771 11 Olomouc

Název akce:
ÚZEMNÍ PLÁN OLOMOUC
NÁVRH

Název výkresu:
KONCEPCE DOPRAVNÍ INFRASTRUKTURY

Kraj:	MORA
Datum:	01.2019
Formát:	2x1189x1189 mm
Část zakázky:	I/02.2, I/6
Měřítko:	1 : 10 000
Číslo výkresu:	I/02.2