I/02.3 KONCEPCE TECHNICKÉ INFRASTRUKTURY

OLOMOUC

ÚZEMNÍ PLÁN

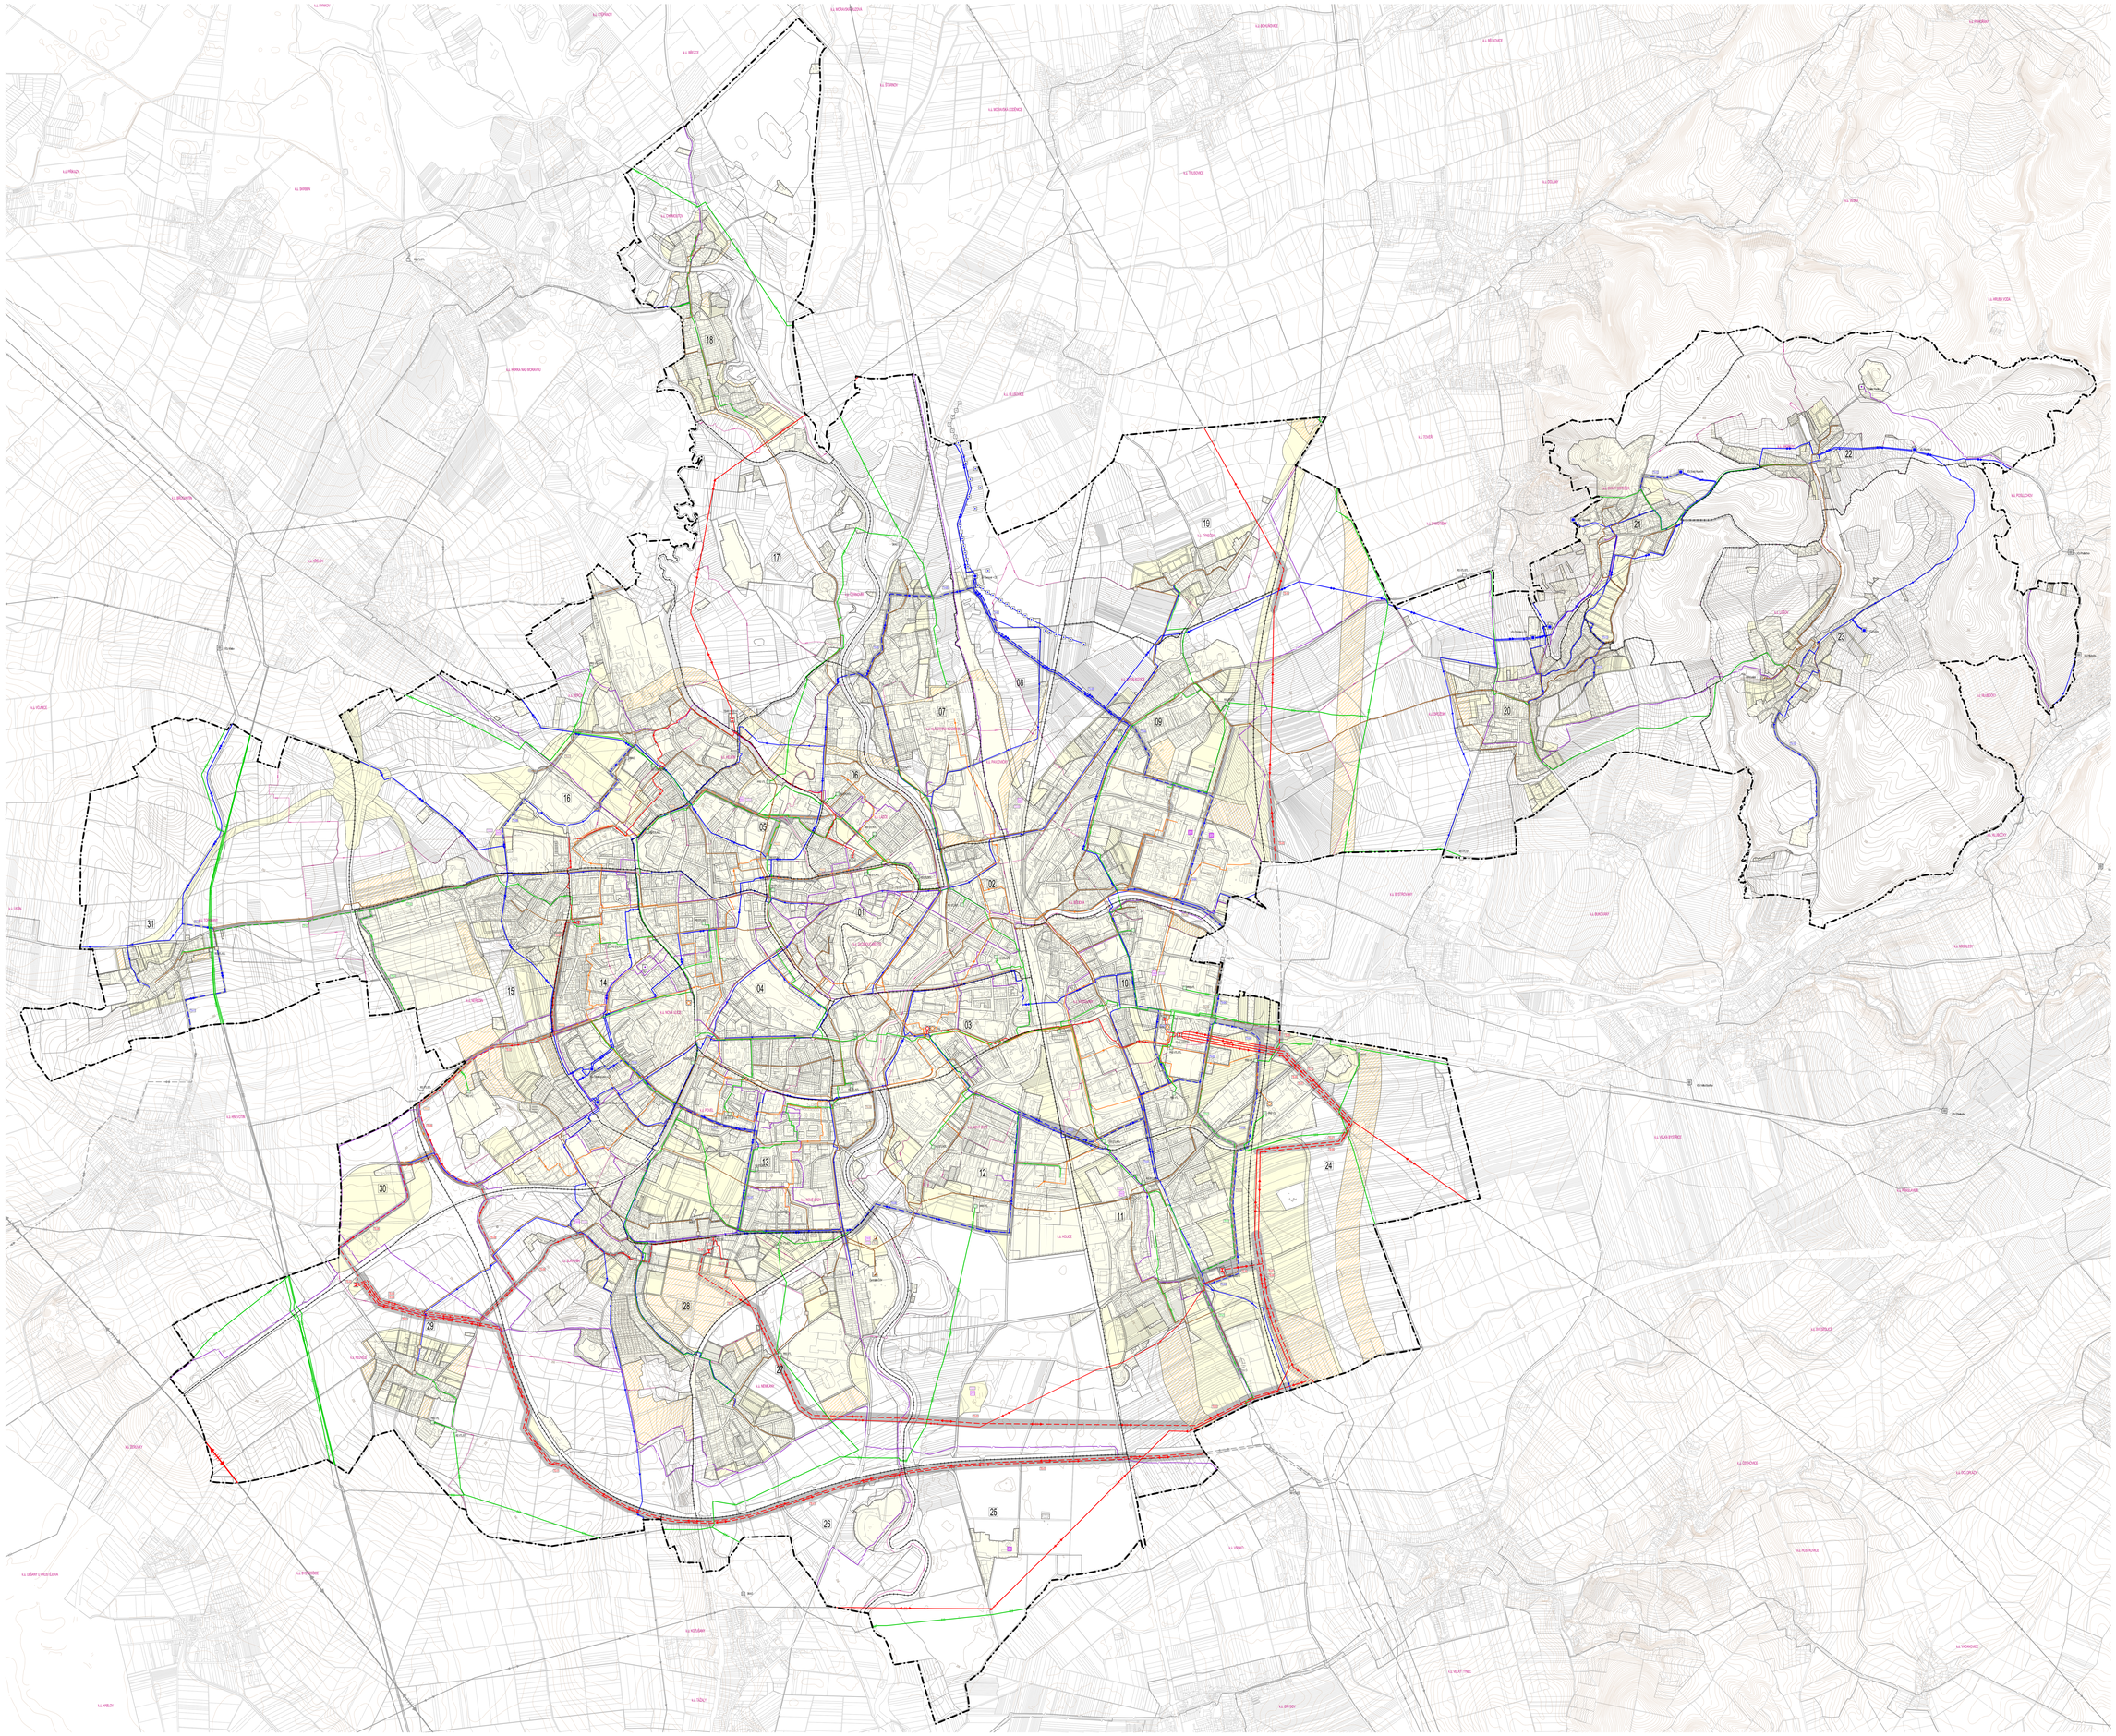

LEGENDA

ZÁSOBOVÁNÍ VODOU

ZNAČ	MIN	DÉLKA/PLOCHA	
			VODNÍ ZDROJ
			VODOJEM
			ČERPACÍ VOD
			VODOVODNÍ PŘÍPOJKA NAVRŽ
			VODOVODNÍ PŘÍPOJKA VÝHLEDOVÁ
			VOD - PRVKY TECHNICKÉ INFRASTRUKTURY - PRO ZÁSOBOVÁNÍ PITNOU VODOU

ODVÁDĚNÍ ODPADNÍCH VOD

ZNAČ	MIN	DÉLKA/PLOCHA	
			ČISTÍRNA ODPADNÍCH VOD
			PŘEČERPÁVACÍ STANICE ODPADNÍCH VOD
			SEŤOVÁ ZNČ NA KANALIZACI
			KANALIZAČNÍ STOKA NAVRŽ
			KANALIZAČNÍ STOKA VÝHLEDOVÁ
			VOD - PRVKY TECHNICKÉ INFRASTRUKTURY - PRO ODVÁDĚNÍ ODPADNÍ

ODPADOVÉ HOSPODÁŘSTVÍ

ZNAČ	MIN	DÉLKA/PLOCHA	
			ZAŘÍZENÍ PRO NAKLÁDÁNÍ S BIOLOGICKY ROZLOŽITELNÝM ODPADEM
			ZAŘÍZENÍ ODPADOVÉHO HOSPODÁŘSTVÍ
			SBĚRNÝ DVŮR
			VOD - PRVKY TECHNICKÉ INFRASTRUKTURY - PRO ODPADOVÉ HOSPODÁŘSTVÍ

ZÁSOBOVÁNÍ ELEKTRICKOU ENERGIEM

ZNAČ	MIN	DÉLKA/PLOCHA	
			ELEKTRICKÁ STANICE
			VÝROBNA ELEKTŘINY
			ELEKTRICKÉ VEDENÍ PŘENOSOVÉ SOUSTAVY 400 kV
			ELEKTRICKÉ VEDENÍ PŘENOSOVÉ SOUSTAVY 110 kV
			ELEKTRICKÉ VEDENÍ PŘENOSOVÉ SOUSTAVY 22 kV VÝHLEDOVÉ
			VOD - PRVKY TECHNICKÉ INFRASTRUKTURY - PRO ZÁSOBOVÁNÍ ELEKTRICKOU ENERGIEM

ZÁSOBOVÁNÍ PLYNEM

ZNAČ	MIN	DÉLKA/PLOCHA	
			REGULAČNÍ STANICE PLYNU
			PLYNOVOD STL
			PLYNOVOD STL VÝHLEDOVÝ
			VOD - PRVKY TECHNICKÉ INFRASTRUKTURY - PRO ZÁSOBOVÁNÍ PLYNEM

ZÁSOBOVÁNÍ TEPLEM

ZNAČ	MIN	DÉLKA/PLOCHA	
			VÝROBNA TEPLA
			TEPLOVODNÍ VEDENÍ VÝHLEDOVÉ
			VOD - PRVKY TECHNICKÉ INFRASTRUKTURY - PRO ZÁSOBOVÁNÍ TEPLEM

ELEKTRONICKÉ KOMUNIKACE

ZNAČ	MIN	DÉLKA/PLOCHA	
			ELEKTRONICKÉ KOMUNIKAČNÍ ZAŘÍZENÍ VÝHLEDOVÉ
			ELEKTRONICKÉ KOMUNIKAČNÍ VEDENÍ VÝHLEDOVÉ
			KORIDOR TECHNICKÉ INFRASTRUKTURY
			- na kat.č.o.: ostrava-Jižní/Lucemburg-dílec

VYMEZ

- VYMEZ TŘÍDĚNÝCH VODŮ - OPRAVA MEZI OZNÁMENÍM 15.3.2012 A 22.3.2012
- VYMEZ ZVÝŠENÉHO LIZEMÍ
- ZVÁTNÉ LIZEMÍ
- ZVÁTNÉ PLOCHY
- PLOCHY V KONDICÍCH OZNÁMENÍ PŘÍZEMÍ
- RIZIKOVÁ ÚZEMÍ
- KÓD LOKALITY
- RIZIKOVÁ PLOCHA

INFORMAČNÍ PRVKY

ZNAČ	MIN	DÉLKA/PLOCHA	
			VODNÍ ZDROJ – MIMO ŘEŠENÉ LIZEMÍ
			VODOJEM – MIMO ŘEŠENÉ LIZEMÍ
			VODOVODNÍ PŘÍPOJKA NAVRŽ – MIMO ŘEŠENÉ LIZEMÍ
			VODOVODNÍ PŘÍPOJKA VÝHLEDOVÁ – MIMO ŘEŠENÉ LIZEMÍ
			ČISTÍRNA ODPADNÍCH VOD – MIMO ŘEŠENÉ LIZEMÍ
			KANALIZAČNÍ STOKA VÝHLEDOVÁ – MIMO ŘEŠENÉ LIZEMÍ
			ELEKTRICKÉ VEDENÍ PŘENOSOVÉ SOUSTAVY 400 kV – MIMO ŘEŠENÉ LIZEMÍ
			ELEKTRICKÉ VEDENÍ PŘENOSOVÉ SOUSTAVY 110 kV – MIMO ŘEŠENÉ LIZEMÍ
			REGULAČNÍ STANICE PLYNU – MIMO ŘEŠENÉ LIZEMÍ
			STANICE KATODOVÉ OCHRANY
			PLYNOVOD STL – MIMO ŘEŠENÉ LIZEMÍ
			VÝZNAMNÝ PLYNOVOD STL – MIMO ŘEŠENÉ LIZEMÍ
			ELEKTRONICKÉ KOMUNIKAČNÍ VEDENÍ VÝZNAMNÉ

POUŽITÉ ZKRATKY

TS1 = TEPLÁRNA OLOMOUC
TS2 = OPRAVA A ÚDRŽBA OLOMOUC
RS = ŘÍDÍCÍ ÚSTŘEDNA
RS = REGULAČNÍ STANICE
PRS = PODMOCNÝ REGULAČNÍ STANICE
TR = TRANSFORMOVNA
R = ROZVODNA
VS = VÝSTUPY
ČS = ČERPACÍ STANICE
ČOV = ČISTÍRNA ODPADNÍCH VOD
SKK = STANICE KATODOVÉ OCHRANY

PRVKY NÁVOĎOVÉ OCHRANY

HRANICE OBCÍ A JEJICH ČÁSTÍ

HRANICE KATASTRÁLNÍCH ÚZEMÍ A JEJICH ČÁSTÍ

POZ.ZPORÉ - ZÁSTAVA KATASTRÁLNÍHO ÚZEMÍ

VYSOKÉ PNĚ – VYSTAVĚNÉ PEC 2 M

SCHÉMA KOMPLEXNÍCH LOKALIT

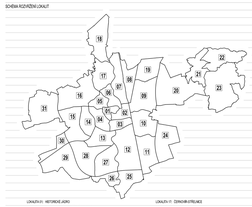

LOKALITA 01 - NETOVICKÉ JEZERO	LOKALITA 17 - ZDRAVOTNÍ STŘEDISKO
LOKALITA 02 - NEMOCNICE – HOŠŤÁLOVÉ CENTRUM	LOKALITA 18 - DOMANOVICE
LOKALITA 03 - KOZÍNOVA ŽELEZ.M	LOKALITA 19 - TYŘECÍK
LOKALITA 04 - TŘÍDA JIDELNÍ – LÉKÁRNICA ZTVÁŘ	LOKALITA 20 - BRIDLEŇ
LOKALITA 05 - LUDEMARSKÁ, SMEMR A HŘ.ČÍN	LOKALITA 21 - ZVATÝ KYŘECH
LOKALITA 06 - LUDEK	LOKALITA 22 - NIVNICE
LOKALITA 07 - KLÁŠTERNÍ HŘADECKÁ A ČERNOVÍR	LOKALITA 23 - LIŠEJO
LOKALITA 08 - ČERNOVÍRSKÝ ŽLÁB	LOKALITA 24 - KOLEJE FYZIKO
LOKALITA 09 - CHABAŘOVEC PAŘÍZÁKOVY A KŘELELA	LOKALITA 25 - NOVÝ DVŮR
LOKALITA 10 - HEDVLAHY A NOVI SEMIN	LOKALITA 26 - HALŮŽE
LOKALITA 11 - HOLUBI	LOKALITA 27 - NOVLAHY A JIŽ DVŮ JIH
LOKALITA 12 - NOVÝ SVĚT A ŽLÁB STŘELU	LOKALITA 28 - ŽLAHŮN
LOKALITA 13 - PAVEL, ŽLAHŮNK SEVER A HOVE SAPY SEVER	LOKALITA 29 - NOVÉŽ
LOKALITA 14 - TABULOVY DŘÍVÍ A NOVÁ LIŠEŽ	LOKALITA 30 - TECHNOPARK
LOKALITA 15 - NEVĚDOMÍ A ZABLOK	LOKALITA 31 - TOPOLANY
LOKALITA 16 - PŘEZNÍKA A ŘEPČÍN	

ZÁZNAMY O ÚČINNOSTI ÚZEMNÍHO PLÁNU

Orgán samosprávy, který územní plán vydal	
Zastupitelstvo statutárního města Olomouc	
Číslo a datum usnesení	
Datum nabytí	
Platnost	
Jméno statutárního zástupce města Olomouc, zvolené z zastupitelstva	
Podpis	razítko
Příslušnost	
Krajský úřad Olomouckého Zlínského kraje se sídlem v Olomouci, Jeremenkova 40, 779 11 Olomouc	
Číslo jednací	
Datum	
Jméno, příjmení a funkce	
Podpis	razítko

INTEGROVANÝ OPERAČNÍ PROGRAM

EVROPSKÁ UNIE
EVROPSKÝ FOND PRO REGIONÁLNÍ ROZVOJ
ŠANCE PRO VAŠI BUDOUCNOST

0 50 250 500 1000 1500 m

1

Zpracovatel

AREA PRAHA, a.s. Generální ř.PETŘ, 182 00 Praha

Hlavní projektant: Ing. Miloslav Hráb

Ing. arch. Jan Kaplický, Ing. arch. Ondřej Ptáček, Ing. arch. Jaroslava Obuchová, Ing. arch. Jan Šafář, Ing. arch. Ondrej Ducsai

Zodpovědný projektant: Ing. Miloslav Hráb

Ing. arch. Jindřich Tomerlo, Ing. arch. Kryštof Harris, Ing. arch. Jiří Kopecký, Ing. arch. Zuzana Matoušová

Vedení kapitoly: Ing. Miloslav Hráb

ODIS s.r.o.: Ing. Jindřich Zavoral, Ing. Martin Jelínek

Zodpovědný konzultant: Ing. Miloslav Hráb

Zdravotní ochrana: MUDr. Ivan Dvořák

Ekonomika: RNDr. Pavel Kovačka, Ph.D.

Zodpovědný konzultant: MVDr. Petr Jedlička, Ing. Milan Nováček

Ekologické posuzování: Ing. Miloslav Nováček

Plánovací analýza: Ing. Zdeněk Kamenický, Ing. Oldřich Tomek

AREA PRAHA, a.s.
Generální ř.PETŘ, 182 00 Praha
tel./fax: +420 241 082 126
www.area-praha.com

Objednatel: Zastupitelstvo statutárního města Olomouc, Dolní náměstí 22, 779 11 Olomouc

Příslušný orgán: Krajského úřadu Olomouckého Zlínského kraje se sídlem v Olomouci, Jeremenkova 40, 779 11 Olomouc

Název akce: **ÚZEMNÍ PLÁN OLOMOUC**

NÁVRH

Stupeň: SÚ/ÚPn
Datum: 02.2014
Kurzivní: Ing.Miloslav Hráb
Číslo zakázky: 0012L.00

Název výkresu: **KONCEPCE TECHNICKÉ INFRASTRUKTURY**

Měřítko: 1 : 10 000
Číslo výkresu: I/02.3