II/01 KOORDINAČNÍ VÝKRES

OLOMOUC

ÚZEMNÍ PLÁN

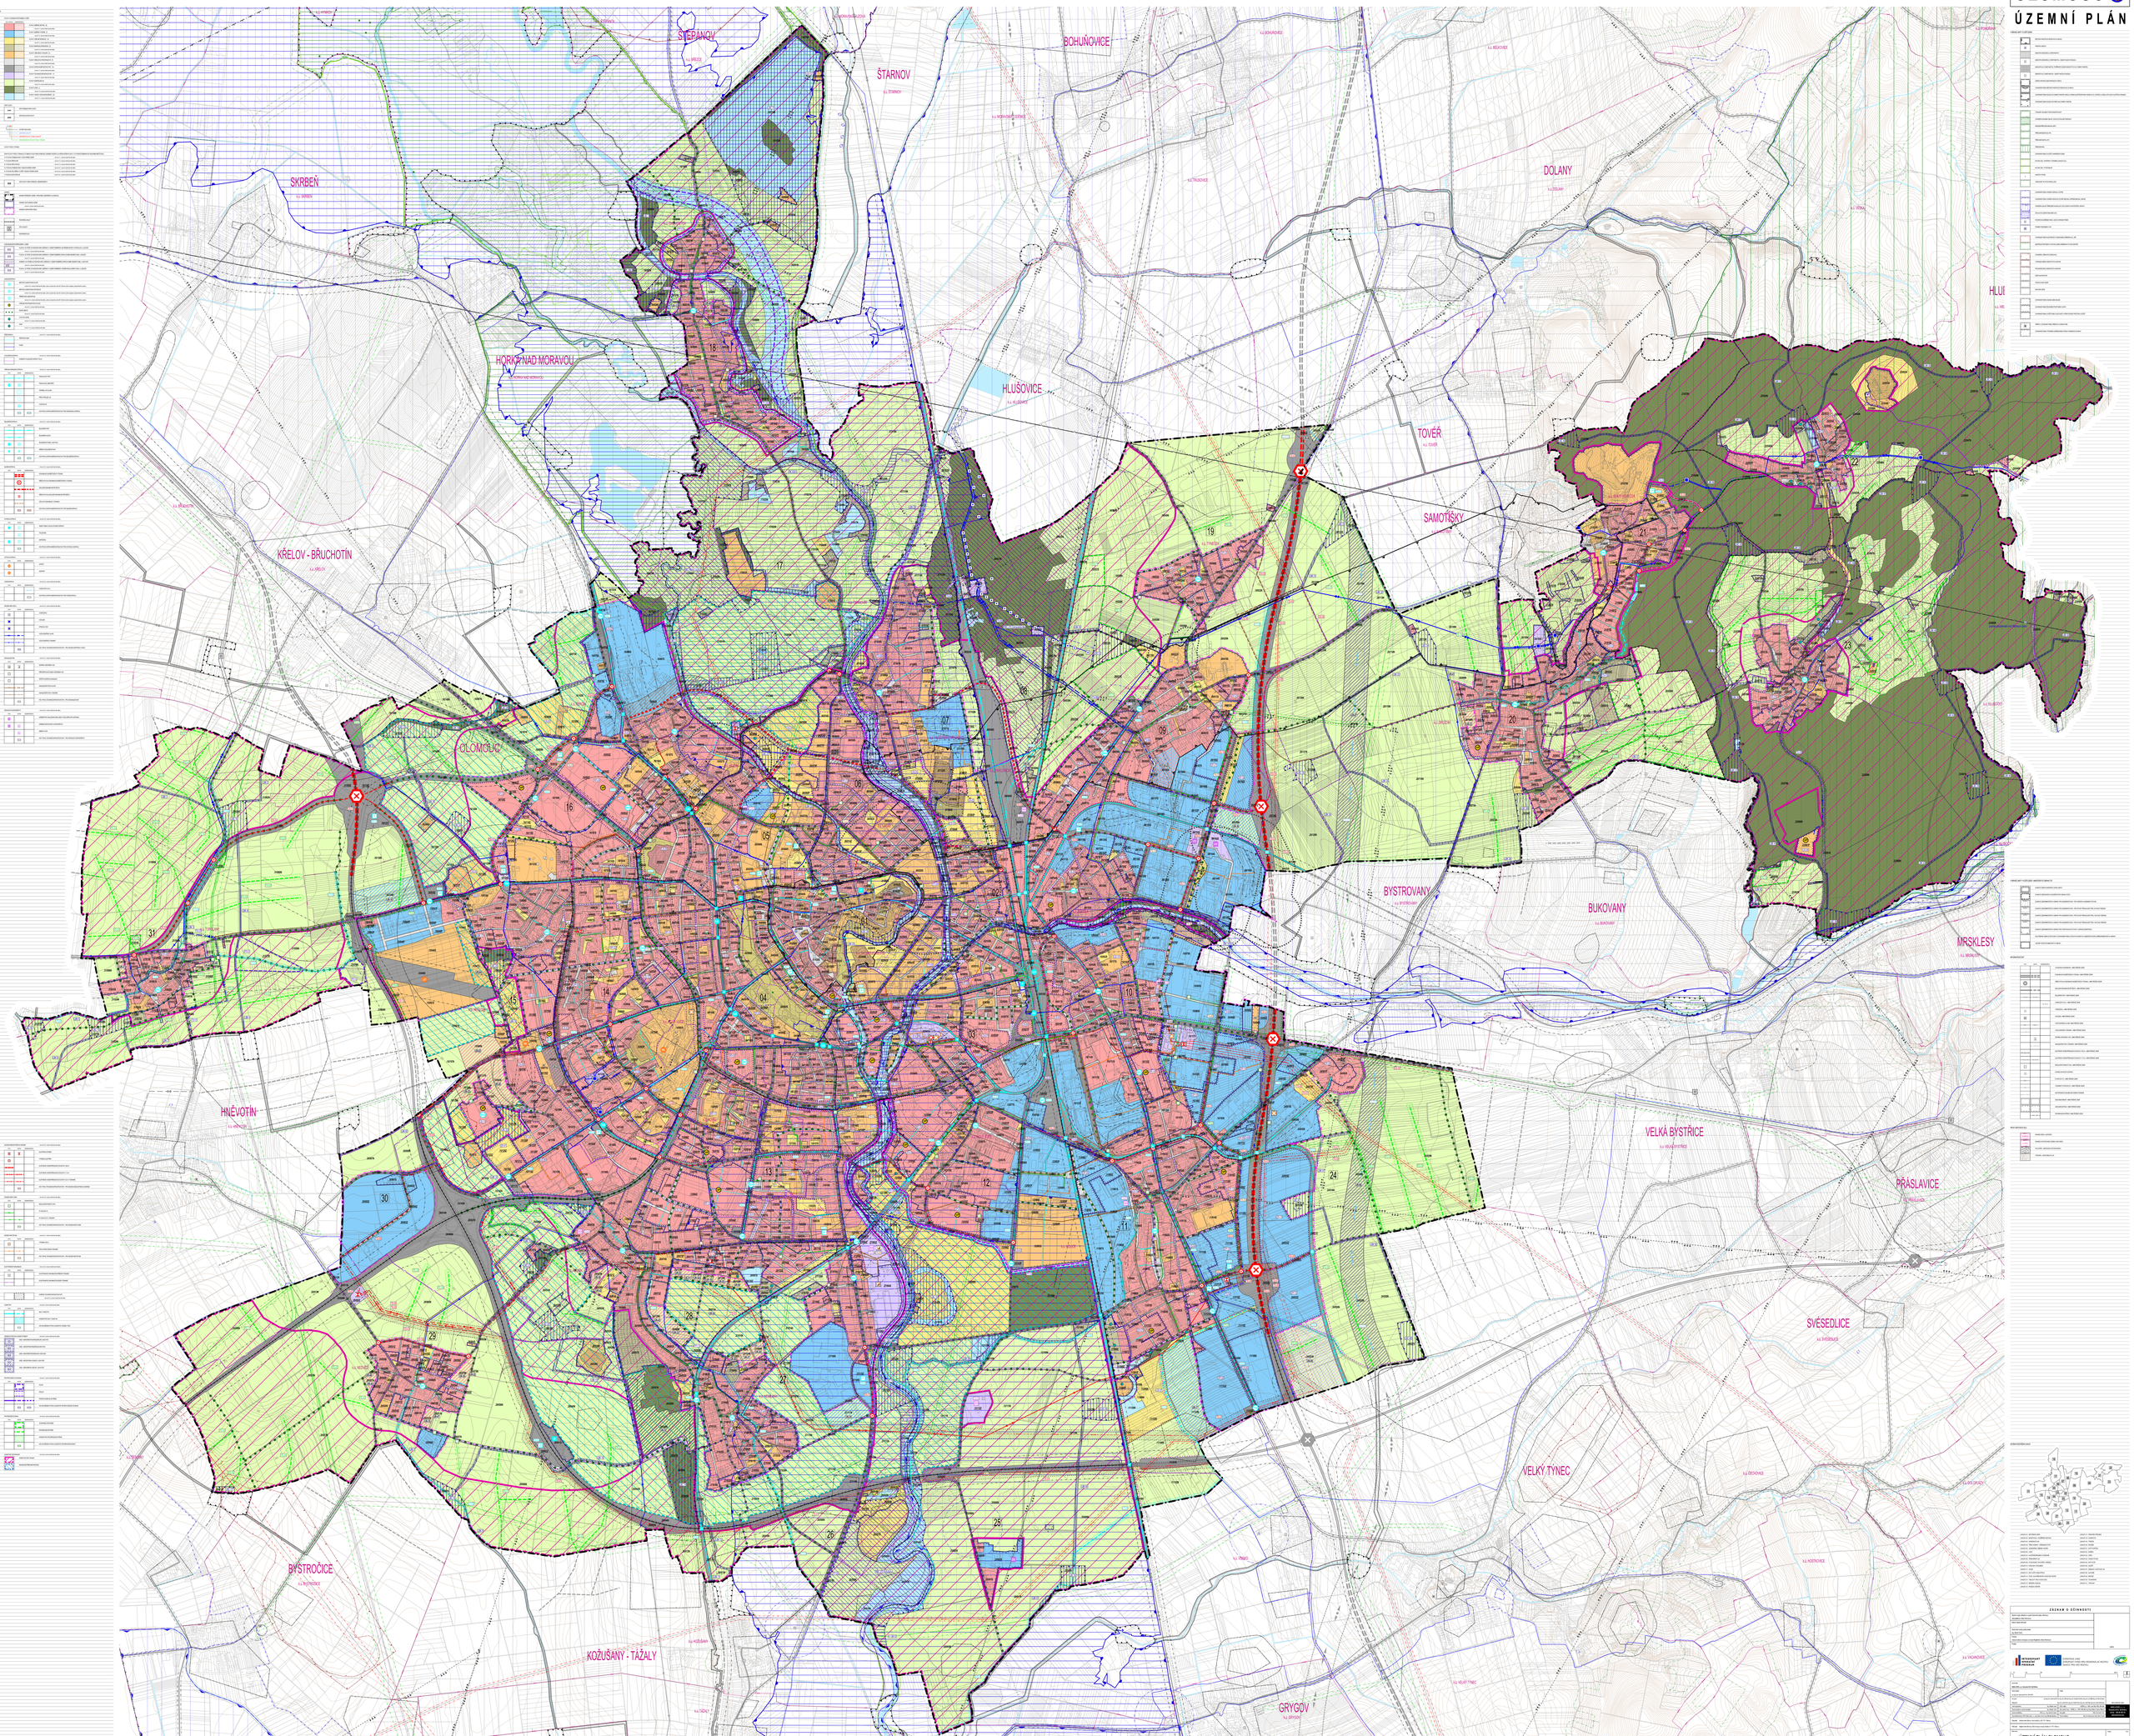

ZÁZNAM O ÚČINNOSTI

ÚZEMNÍ PLÁN OLOMOUC

KOORDINAČNÍ VÝKRES