
II/02 VÝKRES ŠIRŠÍCH VZTAHŮ

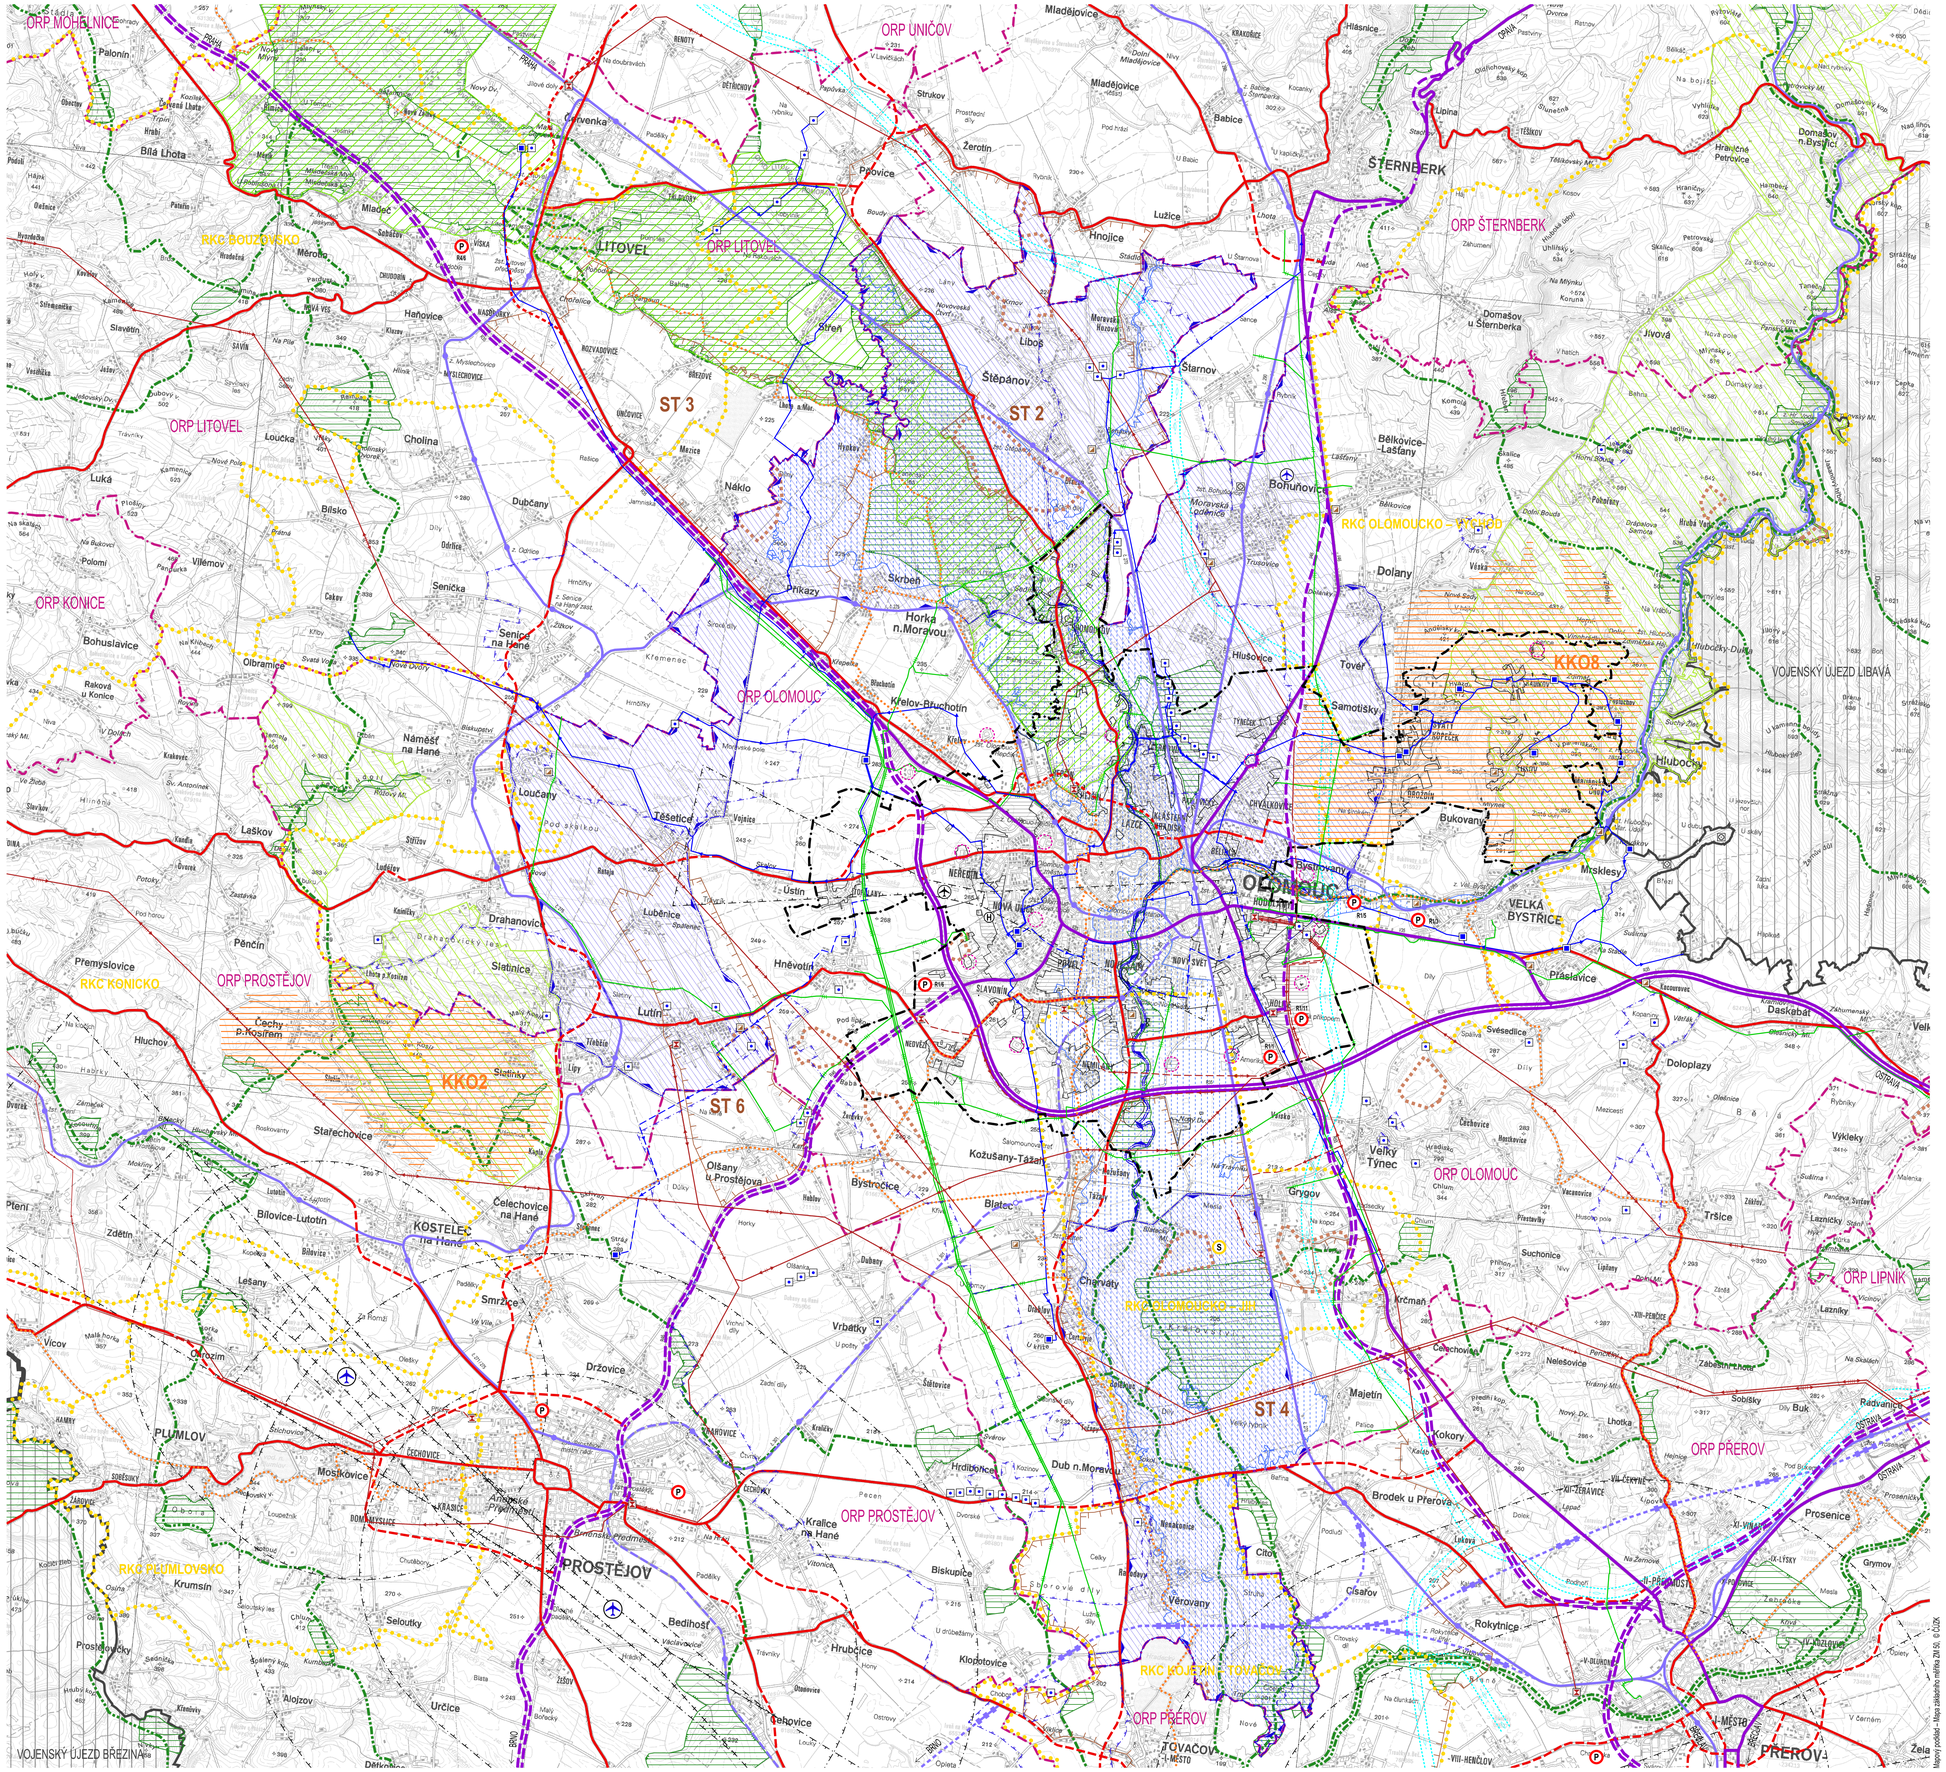

OLOMOUC

ÚZEMNÍ PLÁN

DOPRAVNÍ INFRASTRUKTURA

STAV | NÁVRH | ÚZEMNÍ REZERVA

- DÁLKOVÁ CYKLOTRASA
- RYCHLOSTNÍ SILNICE
- SILNICE I. TŘÍDY
- SILNICE II. TŘÍDY
- CELOSTÁTNÍ A REGIONÁLNÍ ŽELEZNIČNÍ TRAŤ A ŽELEZNIČNÍ STANICE
- VYSOKORYCHLOSTNÍ ŽELEZNIČNÍ TRAŤ
- LETIŠTĚ S MEZINÁRODNÍM PROVOZEM
- LETIŠTĚ S VNITROSTÁTNÍM PROVOZEM
- HELIPORT
- VODNÍ CESTA

TECHNICKÁ INFRASTRUKTURA

STAV | NÁVRH | ÚZEMNÍ REZERVA

- VODNÍ ZDROJ
- VODOJEM
- VODOVODNÍ ŘAD
- ČISTÍRNA ODPADNÍCH VOD
- ELEKTRICKÉ VEDENÍ 400 kV
- ELEKTRICKÉ VEDENÍ 110 kV
- ELEKTRICKÁ STANICE 110/22 kV
- PLYNOVOD VTL
- SKLÁDKA KOMUNÁLNÍHO ODPADU

ÚZEMNÍ SYSTÉM EKOLOGICKÉ STABILITY

- NADREGIONÁLNÍ BIOCENTRUM
- NADREGIONÁLNÍ BIOKORIDOR
- NADREGIONÁLNÍ BIOKORIDOR
- REGIONÁLNÍ BIOCENTRUM
- REGIONÁLNÍ BIOKORIDOR
- REGIONÁLNÍ BIOKORIDOR

PLOCHY NADMĚSTNÍHO VÝZNAMU (ZÚR OK 2011)

- ORIENTAČNÍ SMĚROVÁNÍ VÝZNAMNÝCH ROZVOJOVÝCH PLOCH PRO PODNIKÁNÍ NADMĚSTNÍHO VÝZNAMU
- ORIENTAČNÍ SMĚROVÁNÍ VÝZNAMNÝCH ROZVOJOVÝCH PLOCH PRO SPORT A REKREACI NADMĚSTNÍHO VÝZNAMU
- SPECIFICKÁ OBLAST S VYSOKOU KONCENTRACÍ STAVEBNÍCH A ODĚKÁVANÉ TĚŽBY NEROSTNÝCH SUROVIN (ST)
- REKREAČNÍ KRAJINNÝ CELEK (RKC)
- KULTURNÍ KRAJINA OBLASTI (KKO)

HRANICE

- HRANICE ZASTAVĚNÉHO ÚZEMÍ (ÚP OLOMOUC)
- ZASTAVITELNÉ PLOCHY (ÚP OLOMOUC)
- HRANICE ŘEŠENÉHO ÚZEMÍ – SPRÁVNÍHO ÚZEMÍ MĚSTA OLOMOUCE
- HRANICE SPRÁVNÍCH ÚZEMÍ ORP

VYBRANÉ LIMITY VYUŽITÍ ÚZEMÍ

- CHOPAV
- OCHRANNÁ PÁSMA VODNÍHO ZDROJE II. (II.a A II.b STUPNĚ)
- VYHLÁŠENÉ ZÁPLAVOVÉ ÚZEMÍ Q100
- VOJENSKÝ ÚJEZD
- OCHRANNÉ PÁSMO LETIŠTĚ
- CHRÁNĚNÁ KRAJINNÁ OBLAST (CHKO)
- PŘÍRODNÍ PARK
- CHRÁNĚNÉ LOŽISKOVÉ ÚZEMÍ (CHLÚ)
- FORTY – POZŮSTATKY OLOMOUCKÉ PEVNOSTI

PRVKY ZOBRAZENÉ MIMO ŘEŠENÉ ÚZEMÍ JSOU POUZE INFORMATIVNÍ
NAVRŽENÉ PRVKY MIMO ŘEŠENÉ ÚZEMÍ JSOU PŘEVZATY ZE ZÚR OK (2011) PŘÍPADNĚ Z ÚZEMNĚ ANALYTICKÝCH PODKLADŮ SÚ ORP OLOMOUC
MAPOVÝ PODKLAD – MAPA ZÁKLADNÍHO MĚŘÍTKA 1 : 50 000 © ČESKÝ ÚŘAD ZEMĚMĚŘICKÝ A KATASTRÁLNÍ (ČÚZK)

ZÁZNAM O ÚČINNOSTI

Správní orgán příslušný k vydání Územního plánu Olomouc: Zastupitelstvo města Olomouce	
Datum nabytí účinnosti:	
Oprávněná osoba pořizovatele: Ing. Marek Černý	
Funkce: vedoucí odboru koncepce a rozvoje Magistrátu města Olomouce	
Podpis:	razítko

INTEGROVANÝ OPERAČNÍ PROGRAM
EVROPSKÁ UNIE
EVROPSKÝ FOND PRO REGIONÁLNÍ ROZVOJ
ŠANCE PRO VÁŠ ROZVOJ
MINISTERSTVO PRO MÍSTNÍ ROZVOJ

0 250 1250 2500 5000 9000 m

Zpracovatel:
KNESL+KYNČL s.r.o., Šumavská 416/15, 602 00 Brno

Garant projektu: doc. Ing. arch. Jakub Kynčl, Ph.D., ČKA 02672	Podpis:	
Koncepce:	doc. Ing. arch. Jakub Kynčl, Ph.D., Ing. arch. Jiří Knesl, Ing. arch. Jaroslava Stružková, Ing. arch. Jan Šplíšt, Ing. arch. Bohuš Zoubek	
Spolupráce:	Ing. arch. Jonáš Ferenc, Ing. arch. Kryštof Ferenc, Ing. arch. Josef Hájek, Ing. arch. Zuzana Morávková	(otisk autorizačního razítka)
Vodní hospodářství:	Ing. Václav Vavřík	KNESL+KYNČL s. r. o. Šumavská 416/15, 602 00 Brno tel./fax: +420 541 592 154 www.knesl-kynci.com
Zásobování plynem a zásobování teplem:	Ing. Václav Vavřík	
Zásobování elektřinou:	ARKO s.r.o. – Ing. Zdeněk Chudárek	
Dopravní infrastruktura: HBH Projekt, spol. s r. o. – Ing. Oldřich Hornoch, Ing. Michaela Hložánková		

ÚSES, krajina:	AGERIS s.r.o. – RNDr. Josef Glos, RNDr. Jiří Kocián	
Zábor zemního fondu:	AGERIS s.r.o. – RNDr. Jiří Kocián, Ing. Drahomíra Kolářová, Svatava Pálková	
Demografie:	RNDr. Petr Daněk, Ph.D.	
Právní konzultace:	Mgr. Eva Grabarczyková, Mgr. Otakar Teyschl	

Objednatel: Statutární město Olomouc, Horní náměstí č. p. 583, 779 11 Olomouc

Pořizovatel: Magistrát města Olomouce, Odbor koncepce a rozvoje, Hynaisova 10, 779 11 Olomouc

Název akce:
ÚZEMNÍ PLÁN OLOMOUC

Datum: 2014
Formát: 1189 x 800 mm
Číslo zakázky: 00222_65

Název výkresu:
VÝKRES ŠIRŠÍCH VZTAHŮ

Měřítko: 1 : 50 000
Číslo výkresu: II/02