


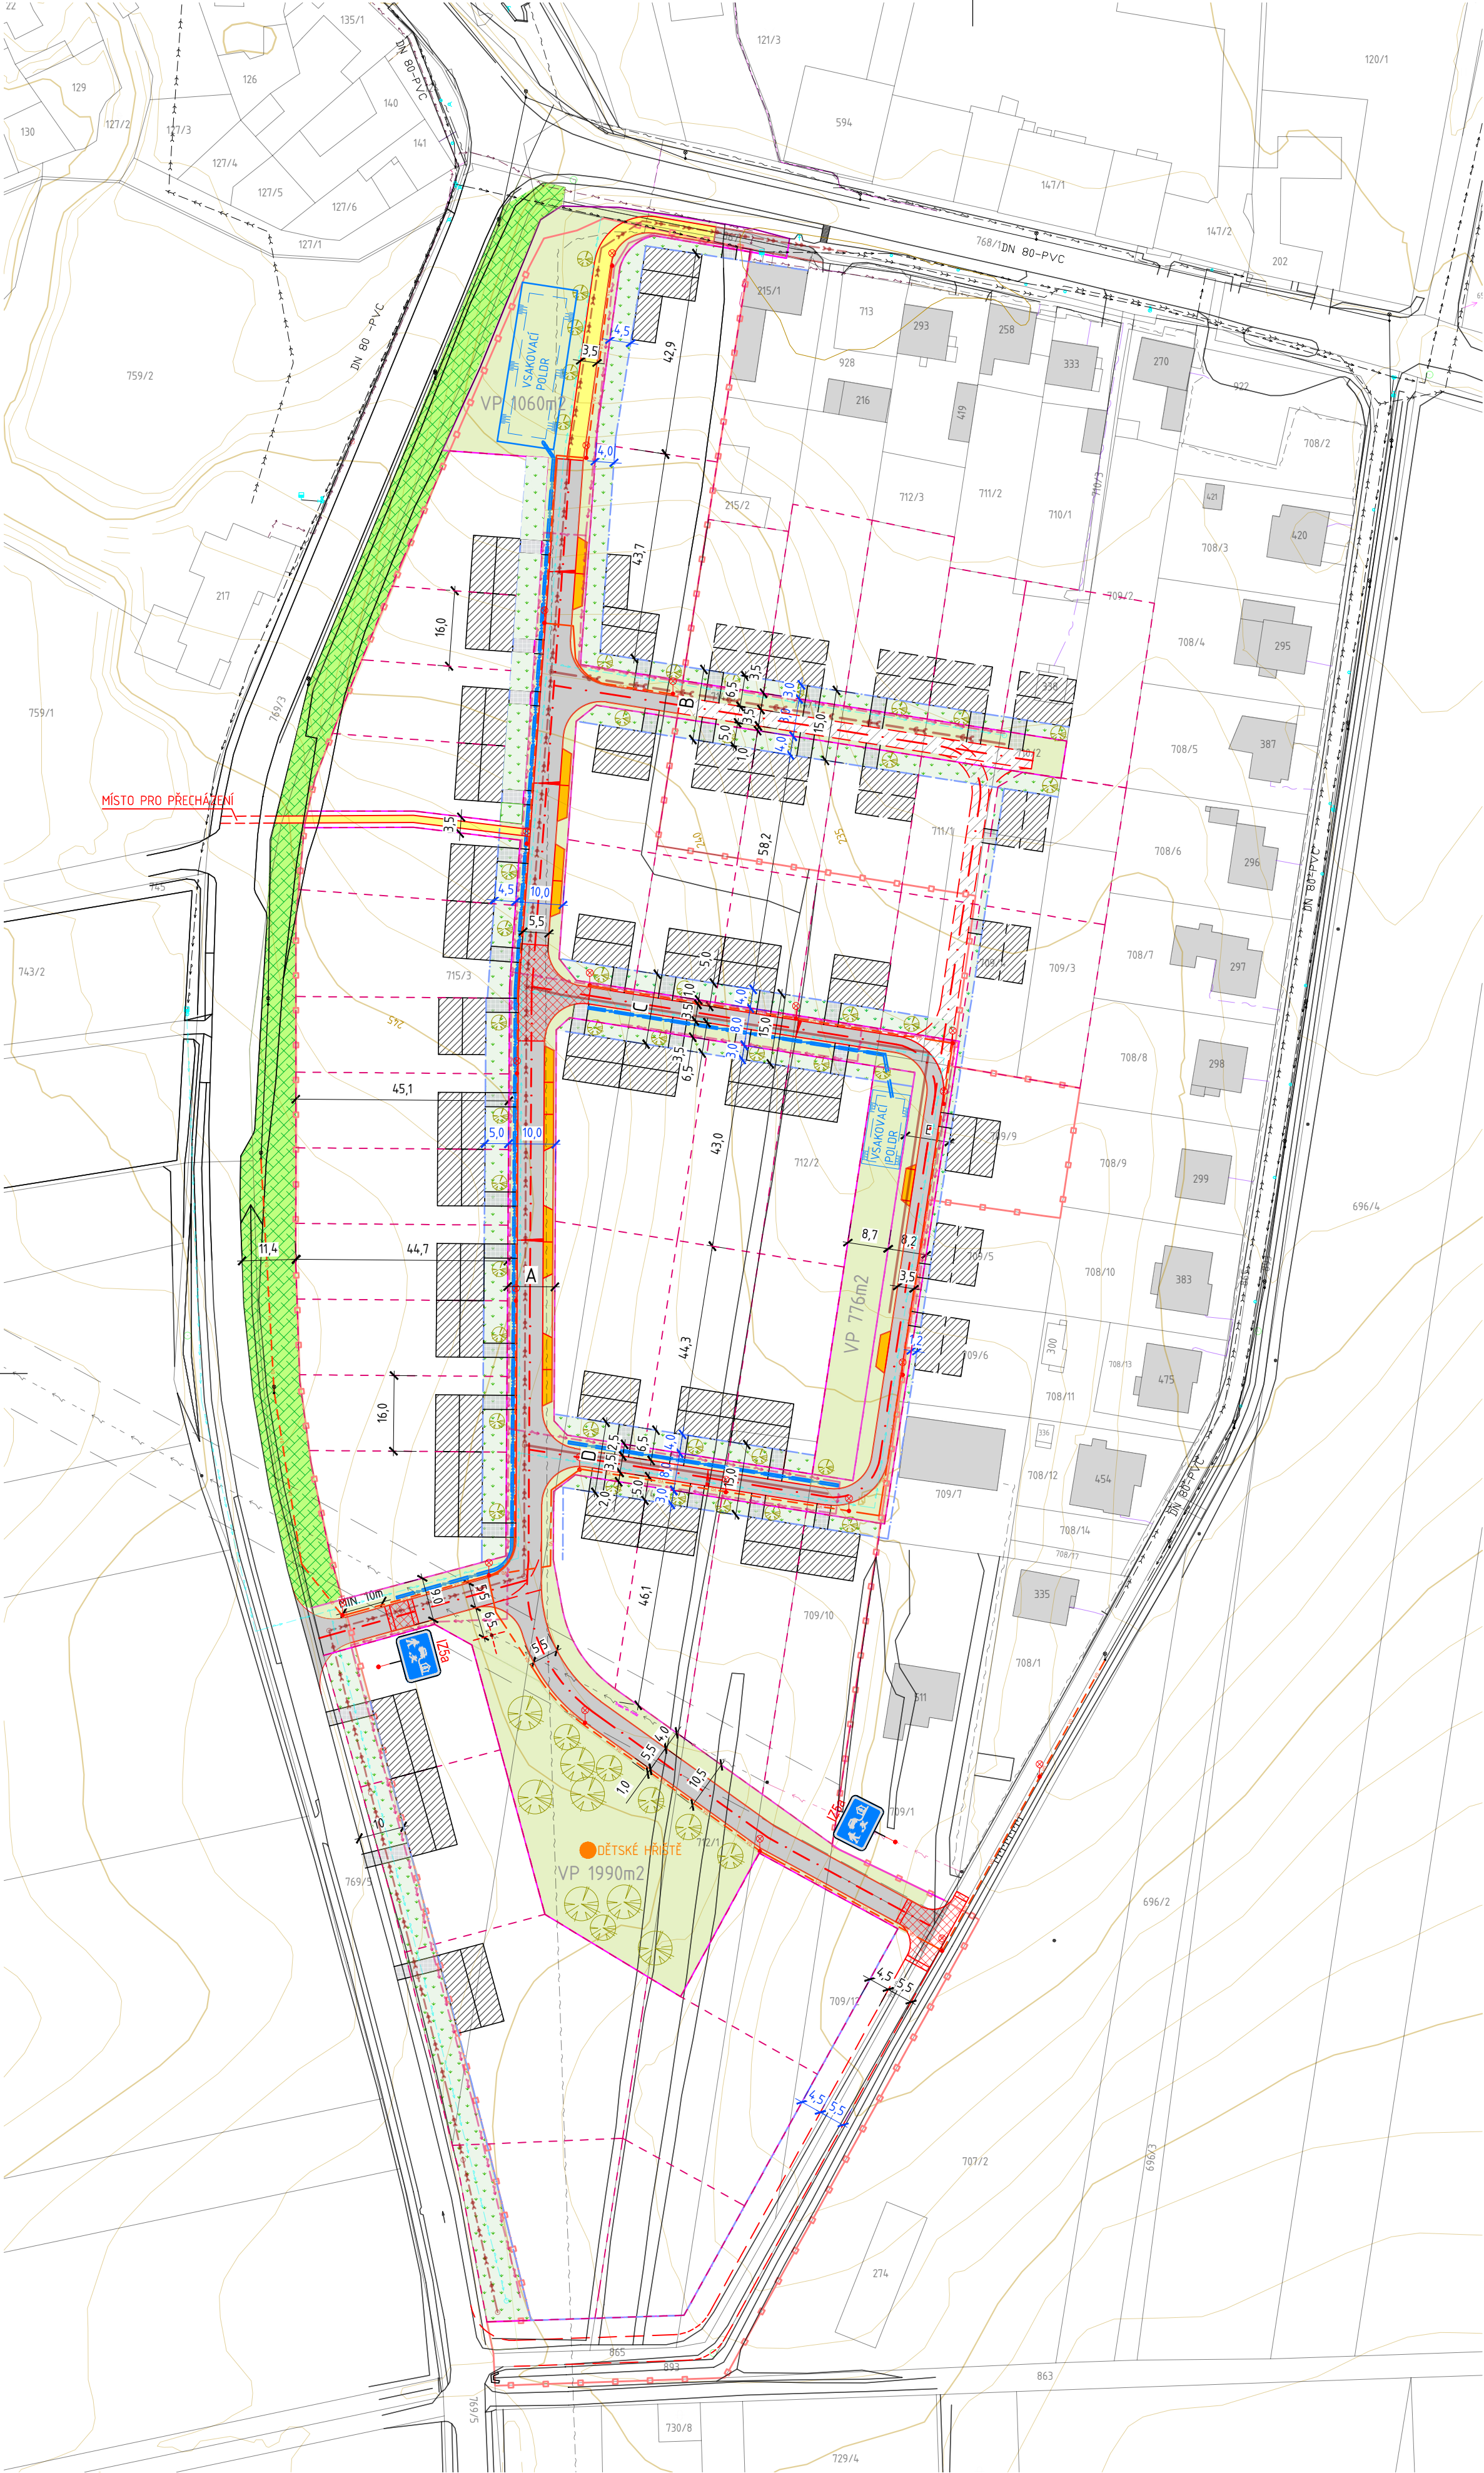


LEGENDA:

- STÁVAJÍCÍ ZÁSTAVBA
- KATASTRÁLNÍ MAPA
- POLOHOVIS
- VRSTEVNICE
- ŘEŠENÉ ÚZEMÍ
- VEŘEJNÉ PROSTRANSTVÍ
- NAVRŽENÉ POZEMKY STAVEB
/navržená parcele/
- NAVRŽENÁ STAVEBNÍ ČÁRA
- NÁVRH NOVE ZÁSTAVBY
A ORIENTACE HŘEBENE
- KOMUNIKACE NOVE
- KOMUNIKACE NOVE- VARIANTNÍ
- VOZOVKA
ASFALTOVÝ POVRCH
- CHODNÍKY
BETONOVÁ DLAŽBA /přirodní/
- PARKOVACÍ PLOCHY
ZÁMKOVÁ DLAŽBA DISTANČNÍ
- PLOCHY - SJEZDY
ZÁMKOVÁ DLAŽBA
- ZVÝŠENÝ PÁS
ZÁMKOVÁ DLAŽBA /červená/
- ZELENÉ PLOCHY - IZOLAČNÍ ZELEN
- VEŘEJNÉ PROSTRANSTVÍ - ZELENÉ PLOCHY
- NAVRŽENÉ NEOPLOČENÉ
PŘEDZAHŘÁDKY POZEMKŮ STAVEB
- NAVRŽENÁ LINIOVÁ ZELEN
- ZASAKOVACÍ PÁS DEŠŤOVÝCH VOD

LEGENDA INŽENÝRSKÝCH SÍTÍ:

- STÁVAJÍCÍ SILOVÉ VEDENÍ NN
PODZEMNÍ
- STÁVAJÍCÍ KANALIZACE SPLAŠKOVÁ
- SDĚLOVACÍ VEDENÍ
PODZEMNÍ
- STÁVAJÍCÍ VEDENÍ VO
- STÁVAJÍCÍ SLOUPY VO
- STÁVAJÍCÍ VODOVOD
- NOVÉ SILOVÉ VEDENÍ NN
PODZEMNÍ
- NOVÁ SPLAŠKOVÁ KANALIZACE
- NOVÁ TLAKOVÁ SPLAŠKOVÁ KANALIZACE
- NOVÝ VODOVOD
- NOVÉ VEDENÍ VO
- NOVÉ SLOUPY VO

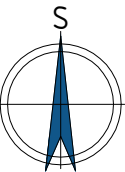

AKCE: ÚZEMNÍ STUDIE SLATINICE LOKALITA Z7 - SLATINICE Nad silnicí		Ing. JAN BOMBERA TOLSTÉHO 192/4, 779 00 OLOMOUC tel: 603 467 841 jan.bombera@email.cz	
VÝKRES:	Urbanistický návrh	OBEC:	Slatinice
PORÍZOVATEL:	Odbor územního plánování, Magistrát města Olomouc	MĚŘÍTKO:	1:1000
INVESTOR:	Františka Čabáková, Slatinice č. p. 30, 78342 Slatinice	DATUM:	06/2025
AUTORIZOVANÝ ARCHITEKT:	Ing. arch. MgA. Lukáš Blažek AUTORIZACE ČKA 03674	ČÍSLO VÝKRESU:	B.1
VYPRACOVAL:	Ing. JAN BOMBERA	AUTORIZACE ČKA IT 1200895	

Tato dokumentace je duševním vlastnictvím projektovní kanceláře Ing. Jan Bombera. Kopírování a veřejné šíření je možné jen se souhlasem autora.