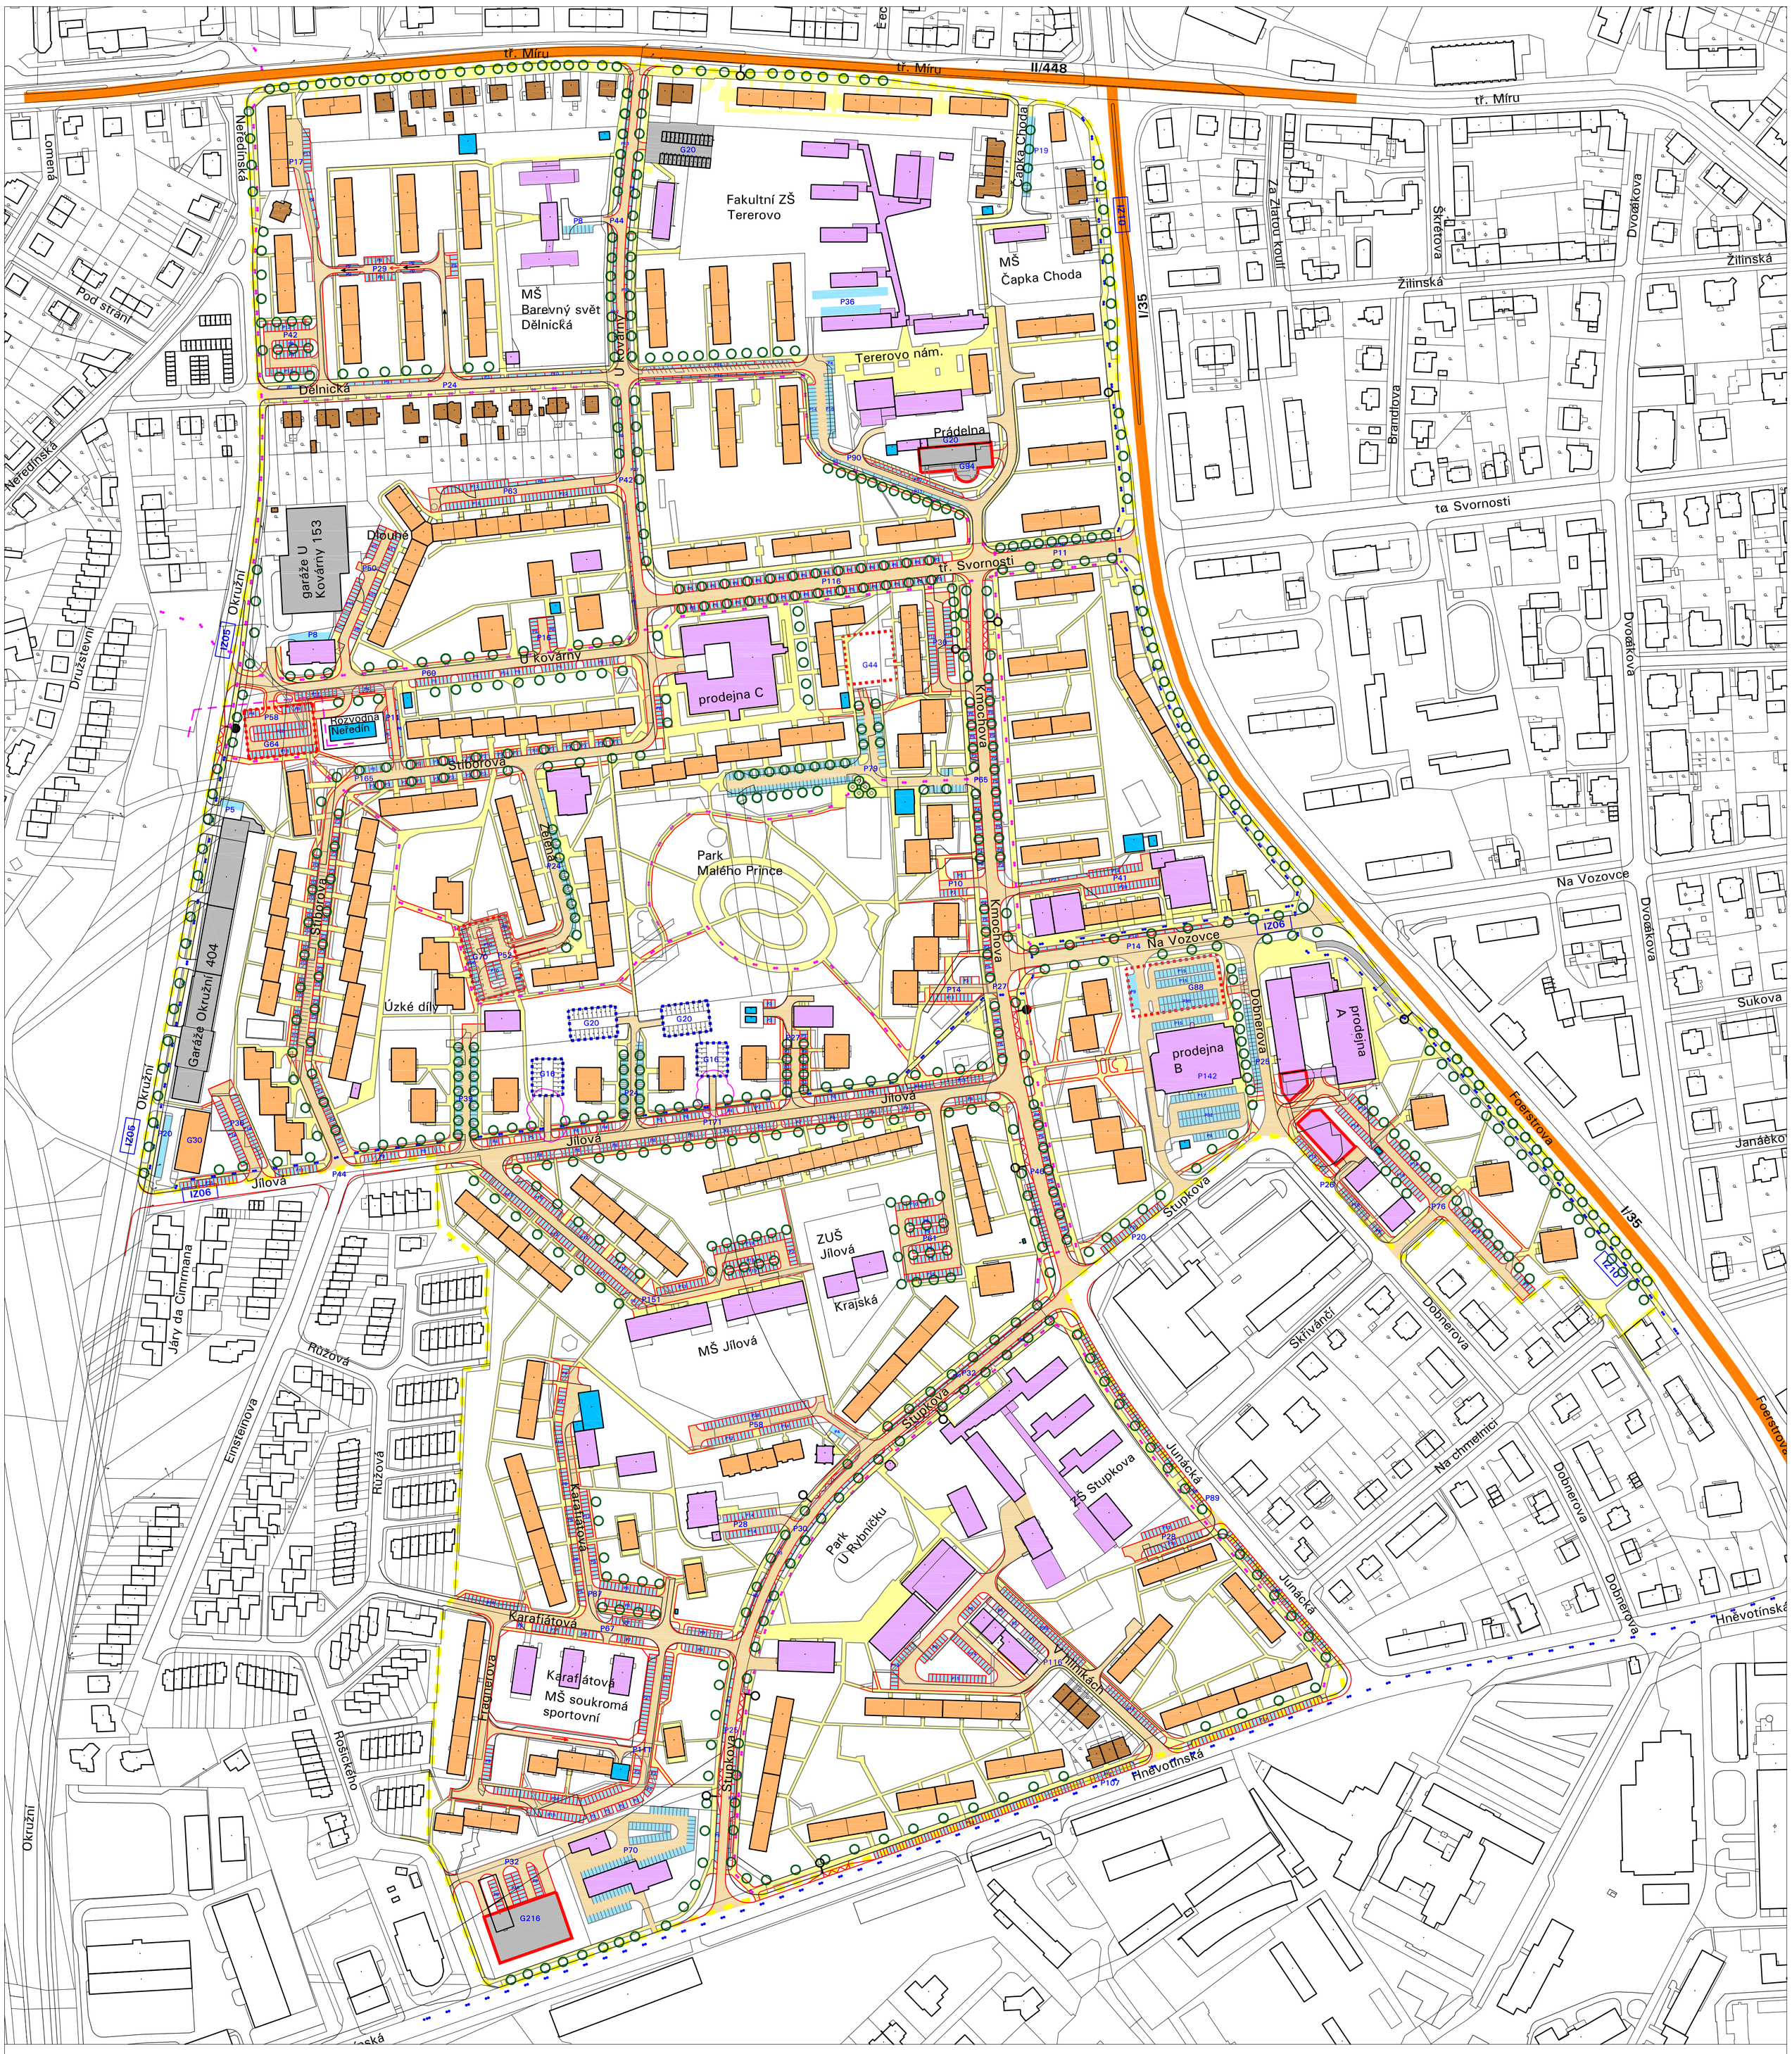

Regulační plán RP22
Sídliště Neředín-Nová Ulice
I.B.2. Výkres koncepce dopravy

SEVER

STAV	NÁVRH	
		HRANICE ŘEŠENÉ PLOCHY
		HRANICE ZPEVNĚNÝCH PLOCH
I/35		PRŮJEZDNÉ ÚSEKY SILNIC I. A II. TŘÍDY
		MÍSTNÍ OBSLUŽNÉ KOMUNIKACE III.TŘÍDY
		CHODNÍKY, PĚŠÍ A CYKLISTICKÉ STEZKY, MÍSTNÍ KOMUNIKACE IV.TŘÍDY
		PARKOVACÍ A ODSTAVNÉ PLOCHY
		HROMADNÉ GARÁŽE NADZEMNÍ
		HROMADNÉ GARÁŽE PODZEMNÍ
	P20 G44	ORIENTAČNÍ ÚDAJ O POČTU STÁNÍ P–POZEMNÍ / G–PODZEMNÍ
		JEDNOSMĚRNÝ PROVOZ
		AUTOBUSOVÁ ZASTÁVKA
IZ10		CYKLISTICKÉ TRASY
		LINIOVÁ ZELEŇ, STROMOVÉ ALEJE

STAV	NÁVRH	
		STAVBY OBČANSKÉHO VYBAVENÍ, OBCHODU A SLUŽEB
		STAVBY BYTOVÝCH DOMŮ
		STAVBY RODINNÝCH DOMŮ
		STAVBY HROMADNÝCH GARÁŽÍ NADZEMNÍ
		STAVBY TECHNICKÉ INFRASTRUKTURY

PLOCHY PRO KONTEJNEROVÁ STANOVIŠTĚ A PLOCHY STÁNÍ PRO VOZIDLA OSOB SE SNÍŽENOU SCHOPNOSTÍ POHYBU A ORIENTACE NEJSOU SAMOSTATNĚ VYZNAČENA, JSOU VŠAK BILANČNĚ ZAPOČTENA V ORIENTAČNÍCH ÚDAJÍCH O POČTU STÁNÍ.

OZNAČENÍ DOKUMENTACE:	RP22 OLOMOUC	ATELIER ARCHPLAN OSTRAVA s.r.o. Martinovská 3168/48, 723 00 Ostrava-Martinov; busch@archplan.cz
OBJEDNATEL:	STATUTÁRNÍ MĚSTO OLOMOUC	
POŘIZOVATEL:	ODBOR KONCEPCE A ROZVOJE MMOL	
ZHOTOVITEL:	ATELIER ARCHPLAN OSTRAVA s.r.o.	
ZODPOVĚDNÝ PROJEKTANT:	Ing.arch.Kateřina BUSCHOVÁ, autorizovaný architekt ČKA 3017	
ZPRACOVATELÉ:	Ing.arch.Kateřina BUSCHOVÁ _ koncepce, koordinace Pierre BUSCH, architecte DPLG _ koncepce využití území Ing.arch.Petr MÁJEK _ urbanistická koncepce Ing.arch.Petr MIČOLA _ koncepce veřejné zeleně RNDr.Milan POLEDNÍK _ demografie Ing.Jaroslav KOUTŇÁK _ koncepce dopravy	ZAKÁZKOVÉ ČÍSLO: 1186-16 DATUM: 07/2017 MĚŘÍTKO: 1:2000 FORMÁT: A1