


# REGULAČNÍ PLÁN RP-19 SÍDLIŠTĚ NOVÉ SADY - WERICHOVA

NÁVRH PRO SPOLEČNÉ JEDNÁNÍ

## I.B.3. VÝKRES KONCEPCE TECHNICKÉ INFRASTRUKTURY - VODNÍ HOSPODÁŘSTVÍ

1 : 2 000

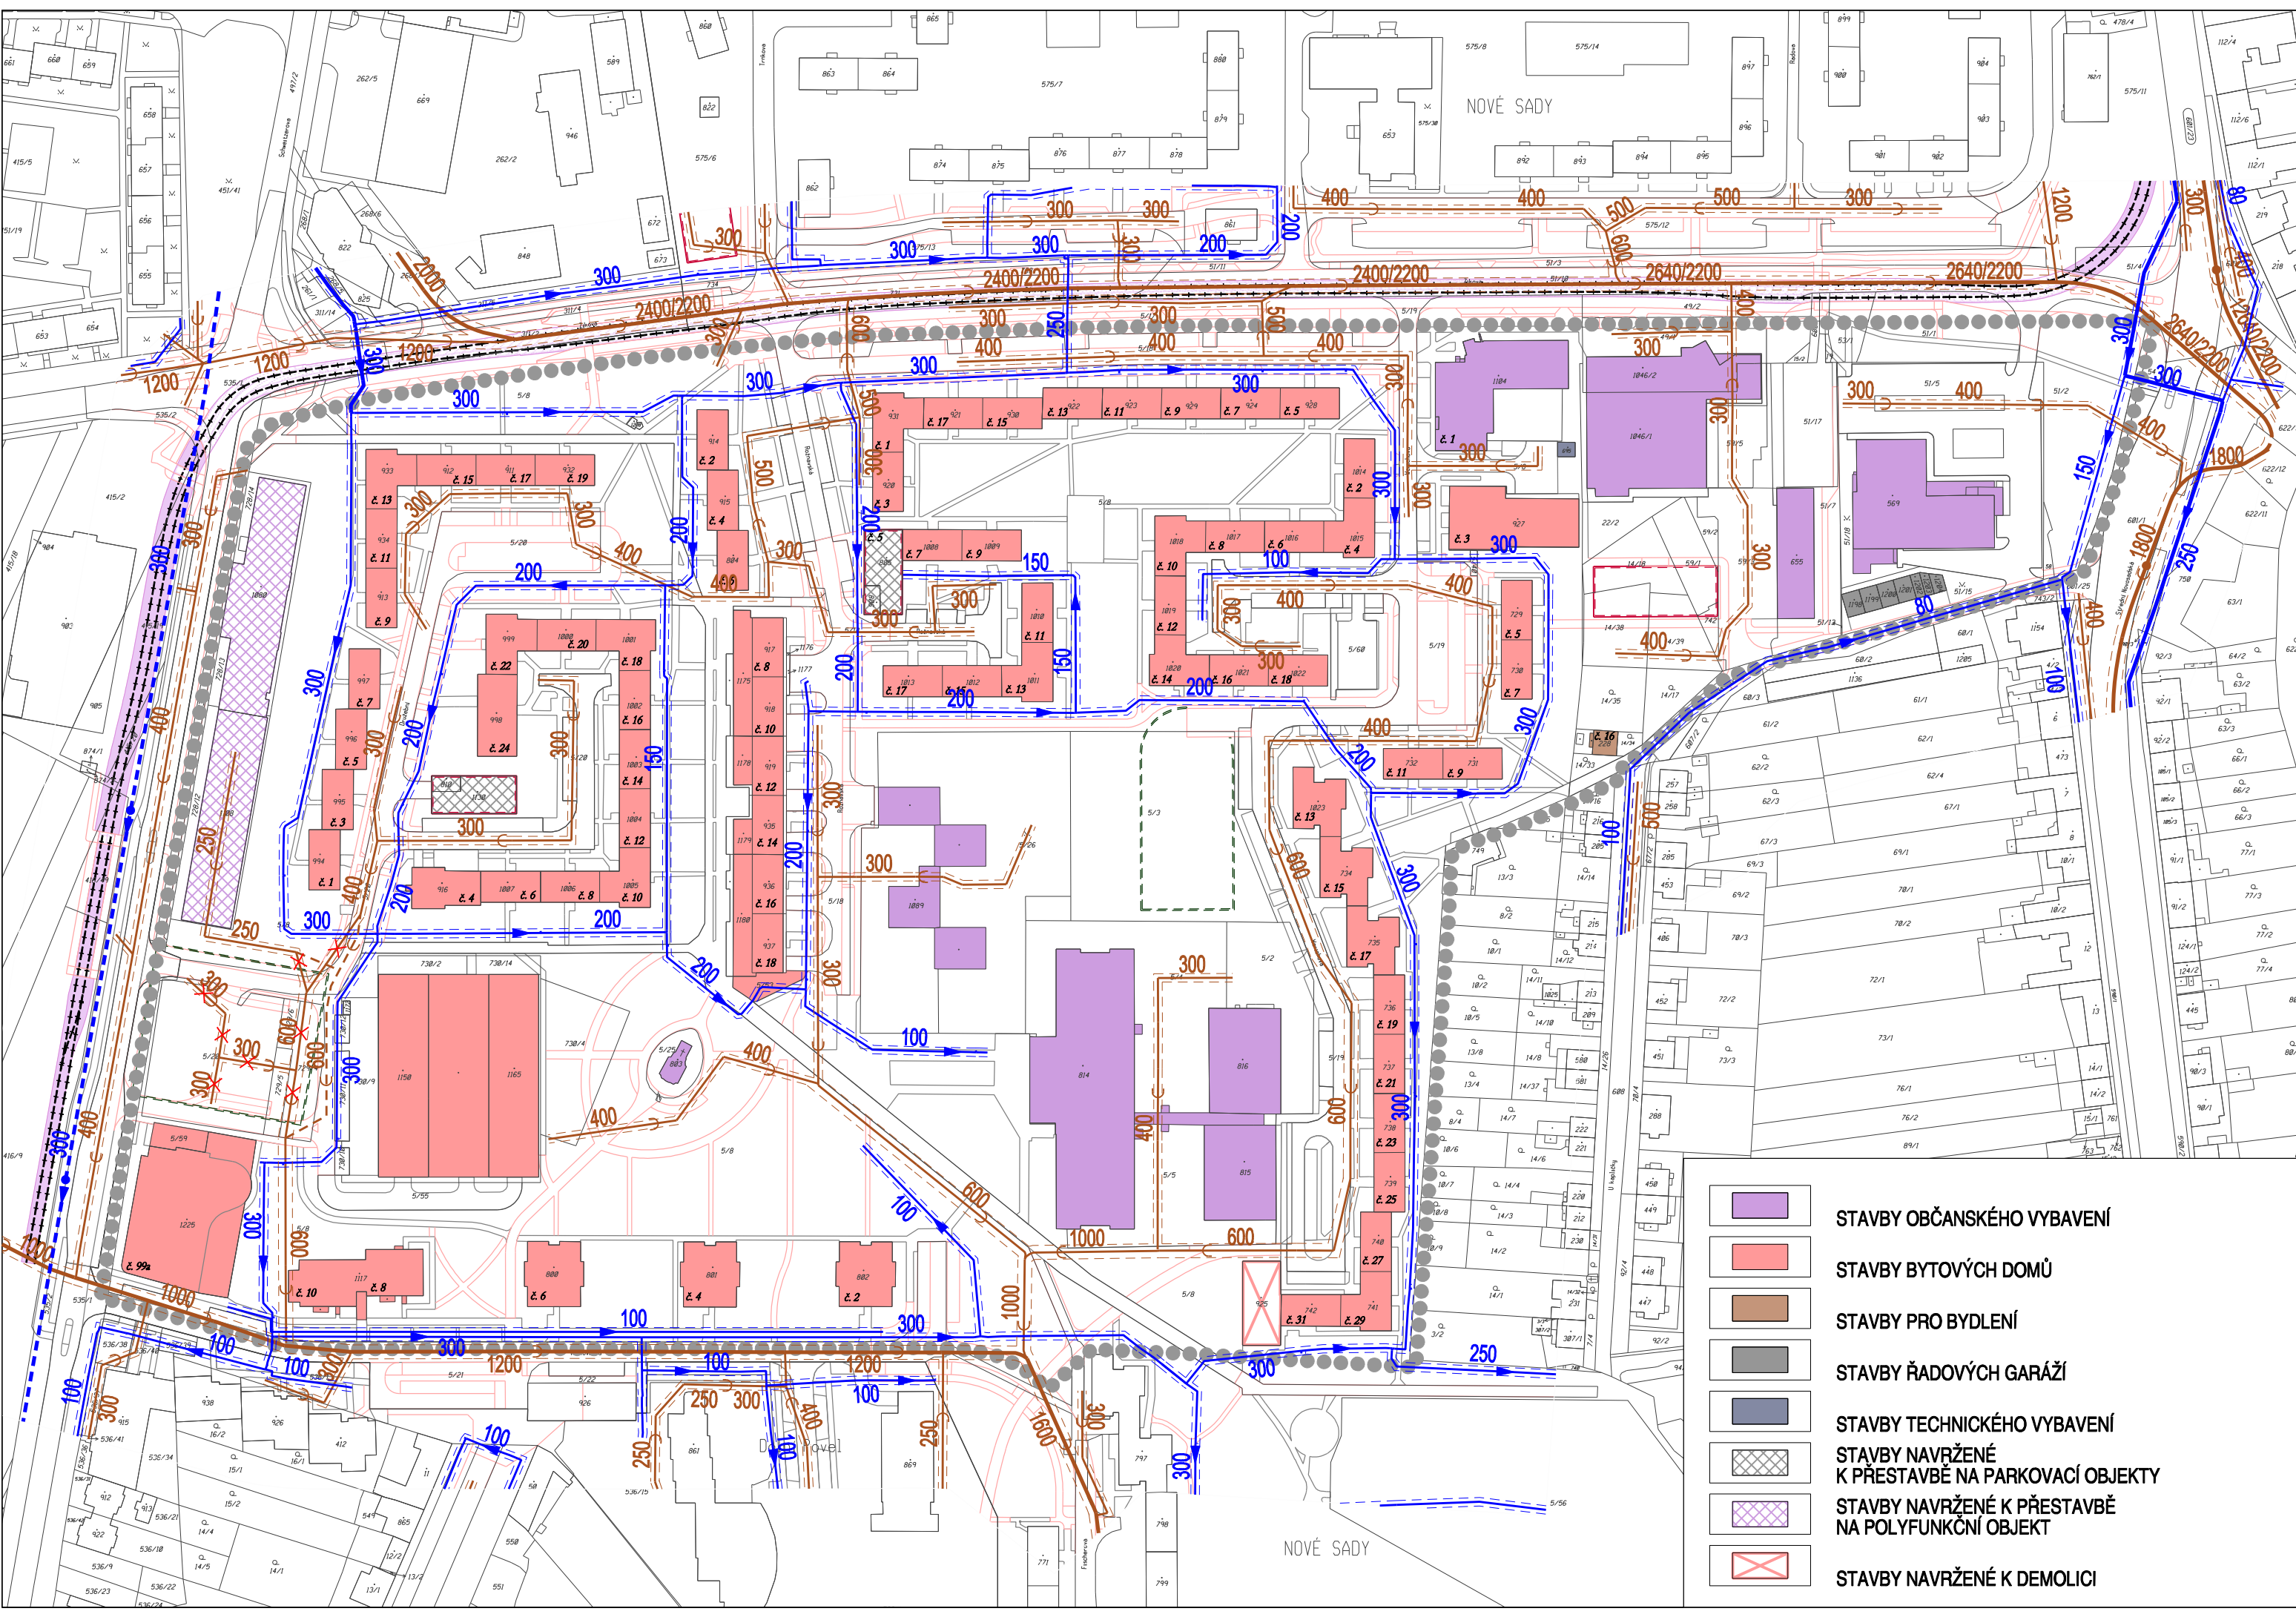

- LEGENDA:**
- HRANICE ŘEŠENÉ PLOCHY
- LEGENDA VODNÍHO HOSPODÁŘSTVÍ:**
- | STAV | NÁVRH |   |
|------|-------|---|
|      |       | VODOVODNÍ ŘAD HLAVNÍ S OCHRANNÝM PÁSMEM               |
|      |       | VODOVODNÍ ŘAD VÝZNAMNÝ S OCHRANNÝM PÁSMEM (1,5 m)     |
|      |       | VODOVODNÍ ŘAD ULIČNÍ S OCHRANNÝM PÁSMEM (1,5 m)       |
|      |       | KANALIZAČNÍ STOKA HLAVNÍ S OCHRANNÝM PÁSMEM (2,5 m)   |
|      |       | KANALIZAČNÍ STOKA VÝZNAMNÁ S OCHRANNÝM PÁSMEM (2,5 m) |
|      |       | KANALIZAČNÍ STOKA ULIČNÍ S OCHRANNÝM PÁSMEM (1,5 m)   |
|      |       | ÚSEK KANALIZACE NAVRŽENÝ K PŘELOŽENÍ NEBO KE ZRUŠENÍ  |
- LEGENDA DOPRAVNÍCH PRVKŮ A PLOCH:**
- | STAV | NÁVRH |   |
|------|-------|---|
|      |       | TRAMVAJOVÁ TRÁŤ (TRAMVAJOVÝ PÁS NA SAMOSTATNÉM TĚLESE / TRAMVAJOVÝ PÁS V PROSTORU KOMUNIKACE) |
|      |       | SILNIČNÍ KOMUNIKACE, MÍSTNÍ SBĚRNÉ A OBSLUŽNÉ KOMUNIKACE (MÍSTNÍ KOMUNIKACE II. a III. TŘÍDY) |
|      |       | CHODNÍKY A STEZKY PRO CHODCE A CYKLISTY (MÍSTNÍ KOMUNIKACE IV. TŘÍDY)                         |
|      |       | PARKOVACÍ A ODSTAVNÉ PLOCHY   |
|      |       | PODZEMNÍ PARKOVACÍ OBJEKTY  |
|      |       | NADZEMNÍ PARKOVACÍ OBJEKTY  |

- STAVBY OBČANSKÉHO VYBAVENÍ
- STAVBY BYTOVÝCH DOMŮ
- STAVBY PRO BYDLENÍ
- STAVBY ŘADOVÝCH GARÁŽÍ
- STAVBY TECHNICKÉHO VYBAVENÍ
- STAVBY NAVRŽENÉ K PŘESTAVBĚ NA PARKOVACÍ OBJEKTY
- STAVBY NAVRŽENÉ K PŘESTAVBĚ NA POLYFUNKČNÍ OBJEKT
- STAVBY NAVRŽENÉ K DEMOLICI

PROJEKTOVÁ ČINNOST, URBANISMUS, ÚZEMNÍ PLÁNOVÁNÍ, EKOLOGIE, GIS

**URBANISTICKÉ STŘEDISKO OSTRAVA, s.r.o.**  
OSTRAVA s.r.o. Spartakovců 3, Ostrava-Poruba, 70800 tel: 596 939 530, 596 939 531

ZODP.PROJEKTANT: ING.ARCH.HELENA SALVETOVÁ	ZAK. ČÍSLO: U - 595
ZPRACOVATEL: ING.ARCH.HELENA SALVETOVÁ	
OBJEDNATEL: STATUTÁRNÍ MĚSTO OLOMOUC	DATUM: ŘÍJEN 2017