


B.3.1a PŘEHLEDNÁ SITUACE NAVRHOVANÝCH OPATŘENÍ VÝCHOD

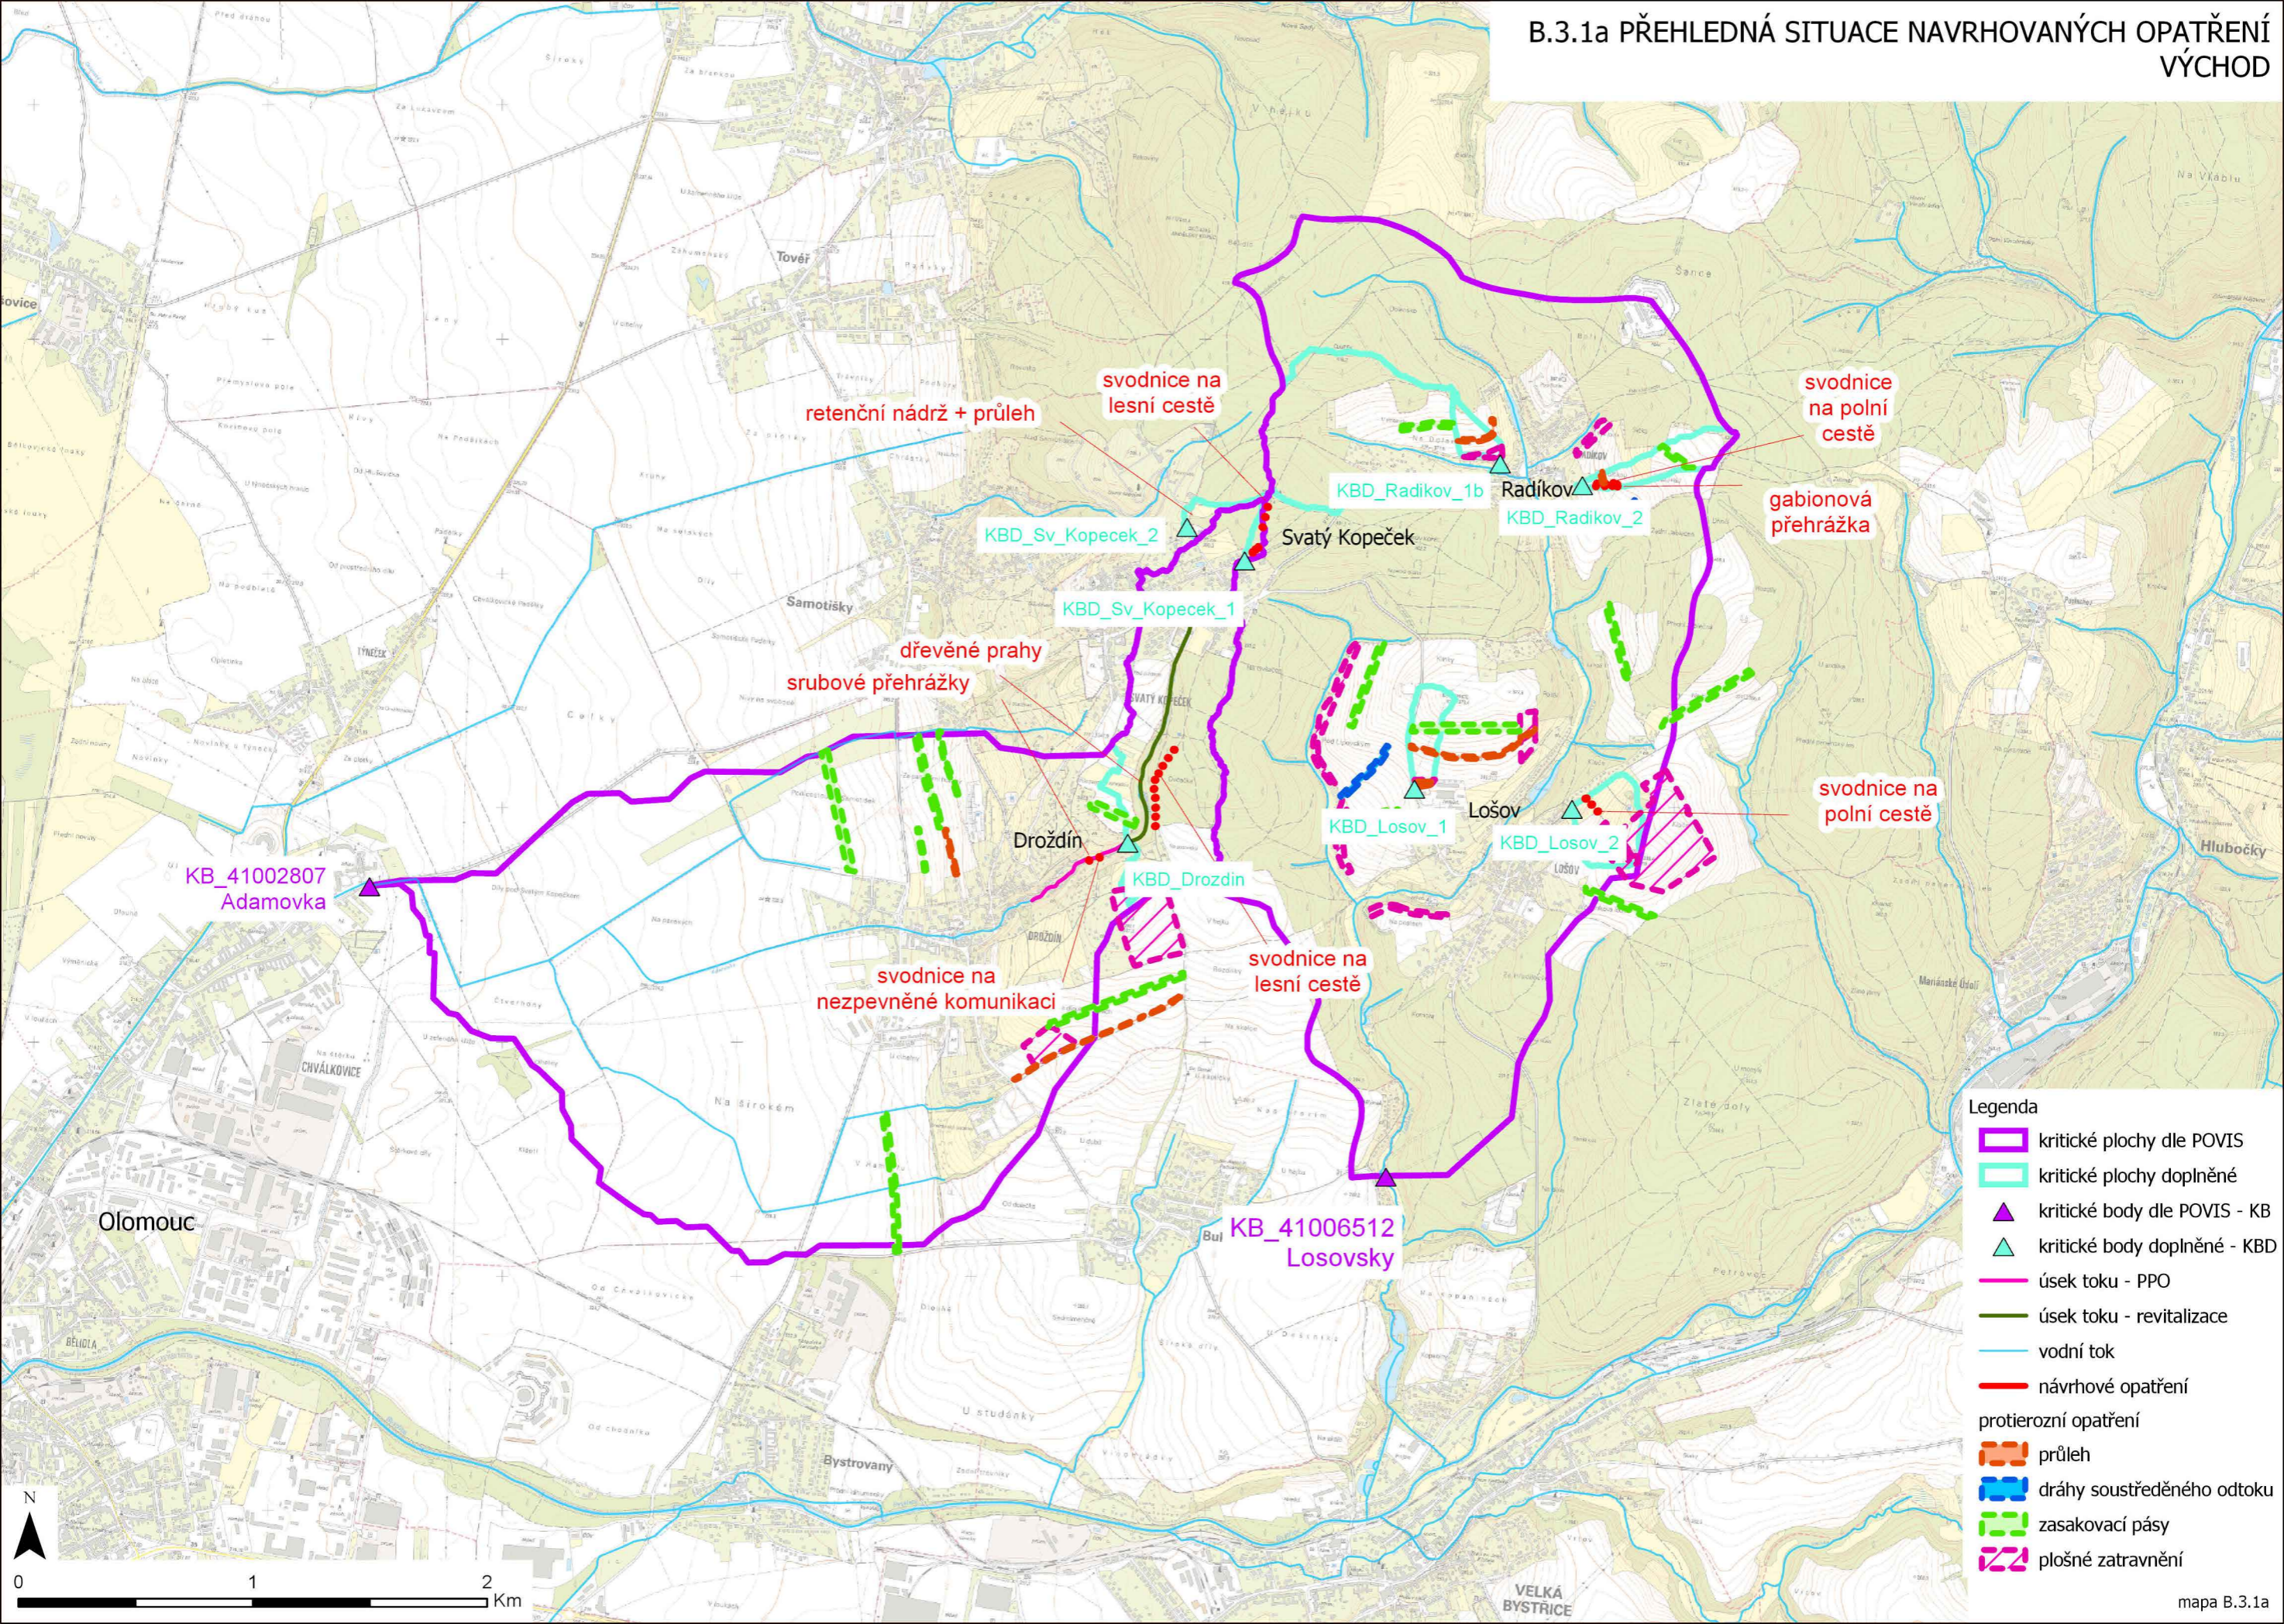

- Legenda**
- kritické plochy dle POVIS
 - kritické plochy doplněné
 - ▲ kritické body dle POVIS - KB
 - ▲ kritické body doplněné - KBD
 - úsek toku - PPO
 - úsek toku - revitalizace
 - vodní tok
 - návrhové opatření
 - protierozní opatření**
 - průleh
 - dráhy soustředěného odtoku
 - zasakovací pásy
 - plošné zatravnění

