


B.3.1b PŘEHLEDNÁ SITUACE NAVRHOVANÝCH OPATŘENÍ ZÁPAD

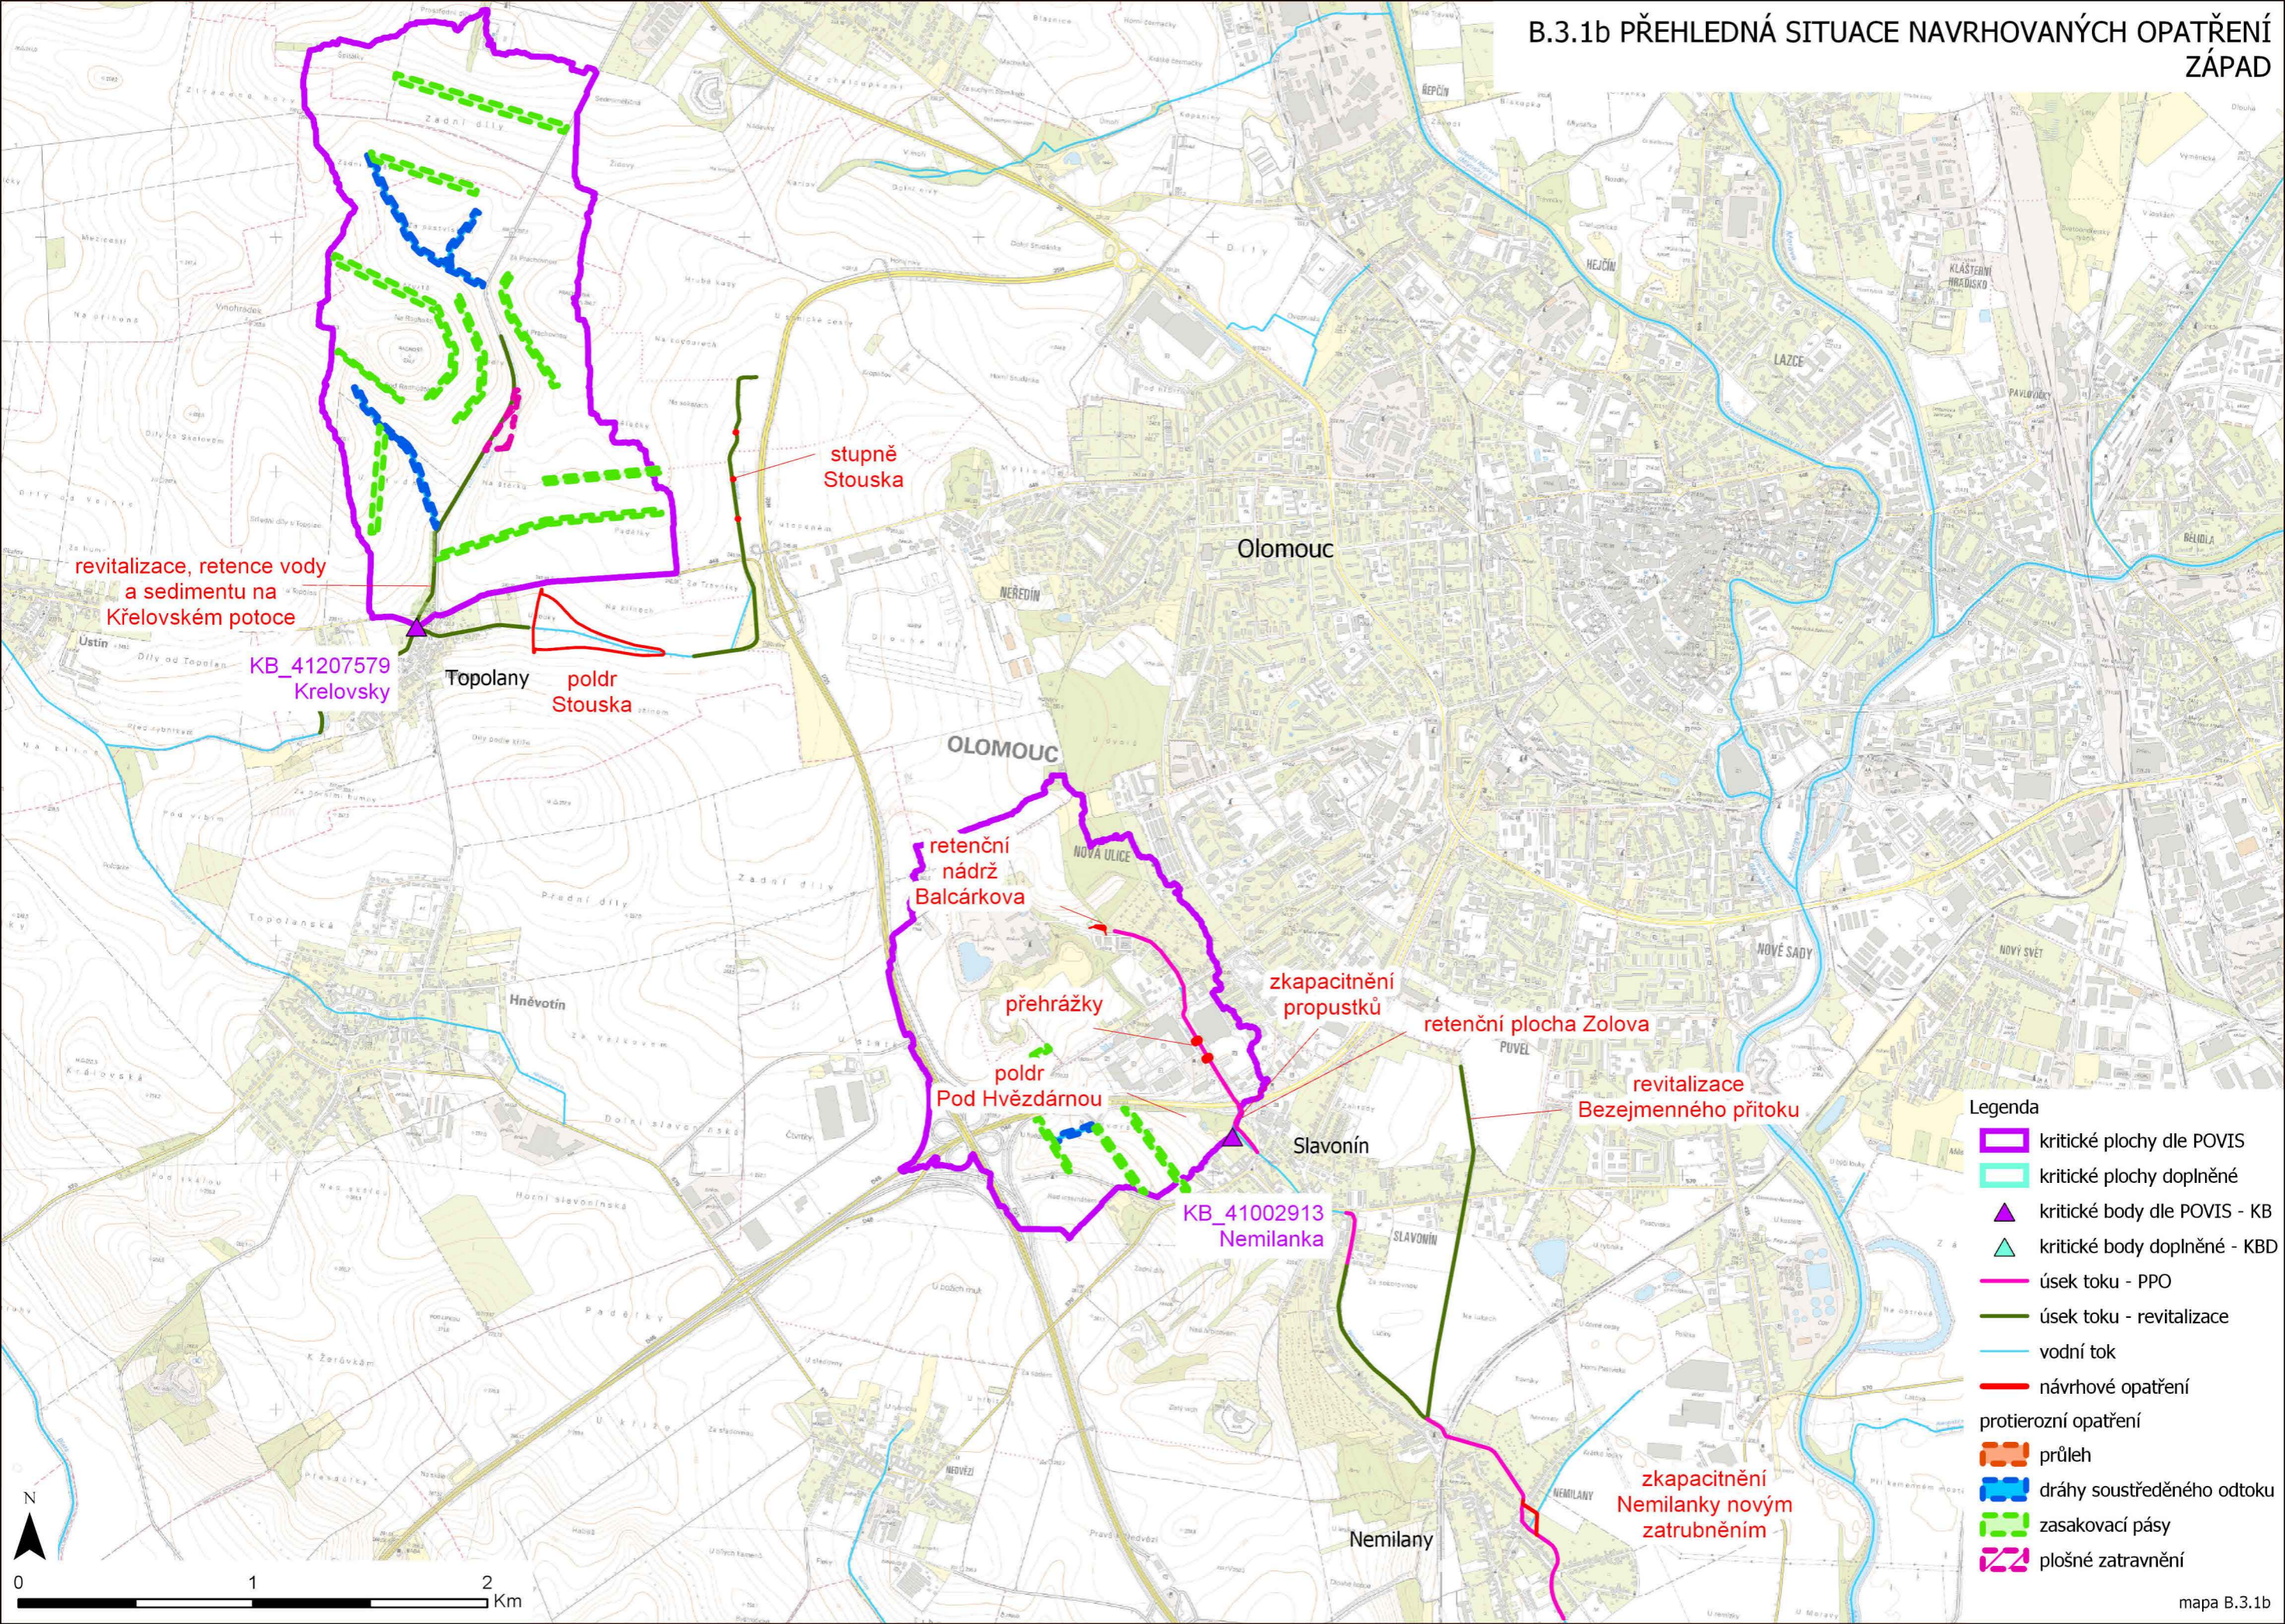

revitalizace, retence vody a sedimentu na Křelovském potoce

KB_41207579 Krelovsky

stupně Stouska

poldr Stouska

retenční nádrž Balcárkova

přehrážky

poldr Pod Hvězdárnou

zkapacitnění propustků

retenční plocha Zolova

revitalizace Bezejmenného přítoku

KB_41002913 Nemilanka

zkapacitnění Nemilanky novým zatravněním

Legenda

- kritické plochy dle POVIS
- kritické plochy doplněné
- ▲ kritické body dle POVIS - KB
- ▲ kritické body doplněné - KBD
- úsek toku - PPO
- úsek toku - revitalizace
- vodní tok
- návrhové opatření
- protierozní opatření
- průleh
- dráhy soustředěného odtoku
- zasakovací pásy
- plošné zatravnění

