


REGULAČNÍ PLÁN RP-16 SÍDLIŠTĚ NOVÉ SADY, TRNKOVA NÁVRH PRO SOLEČNÉ JEDNÁNÍ II.B.1. KOORDINAČNÍ VÝKRES 1 : 2 000

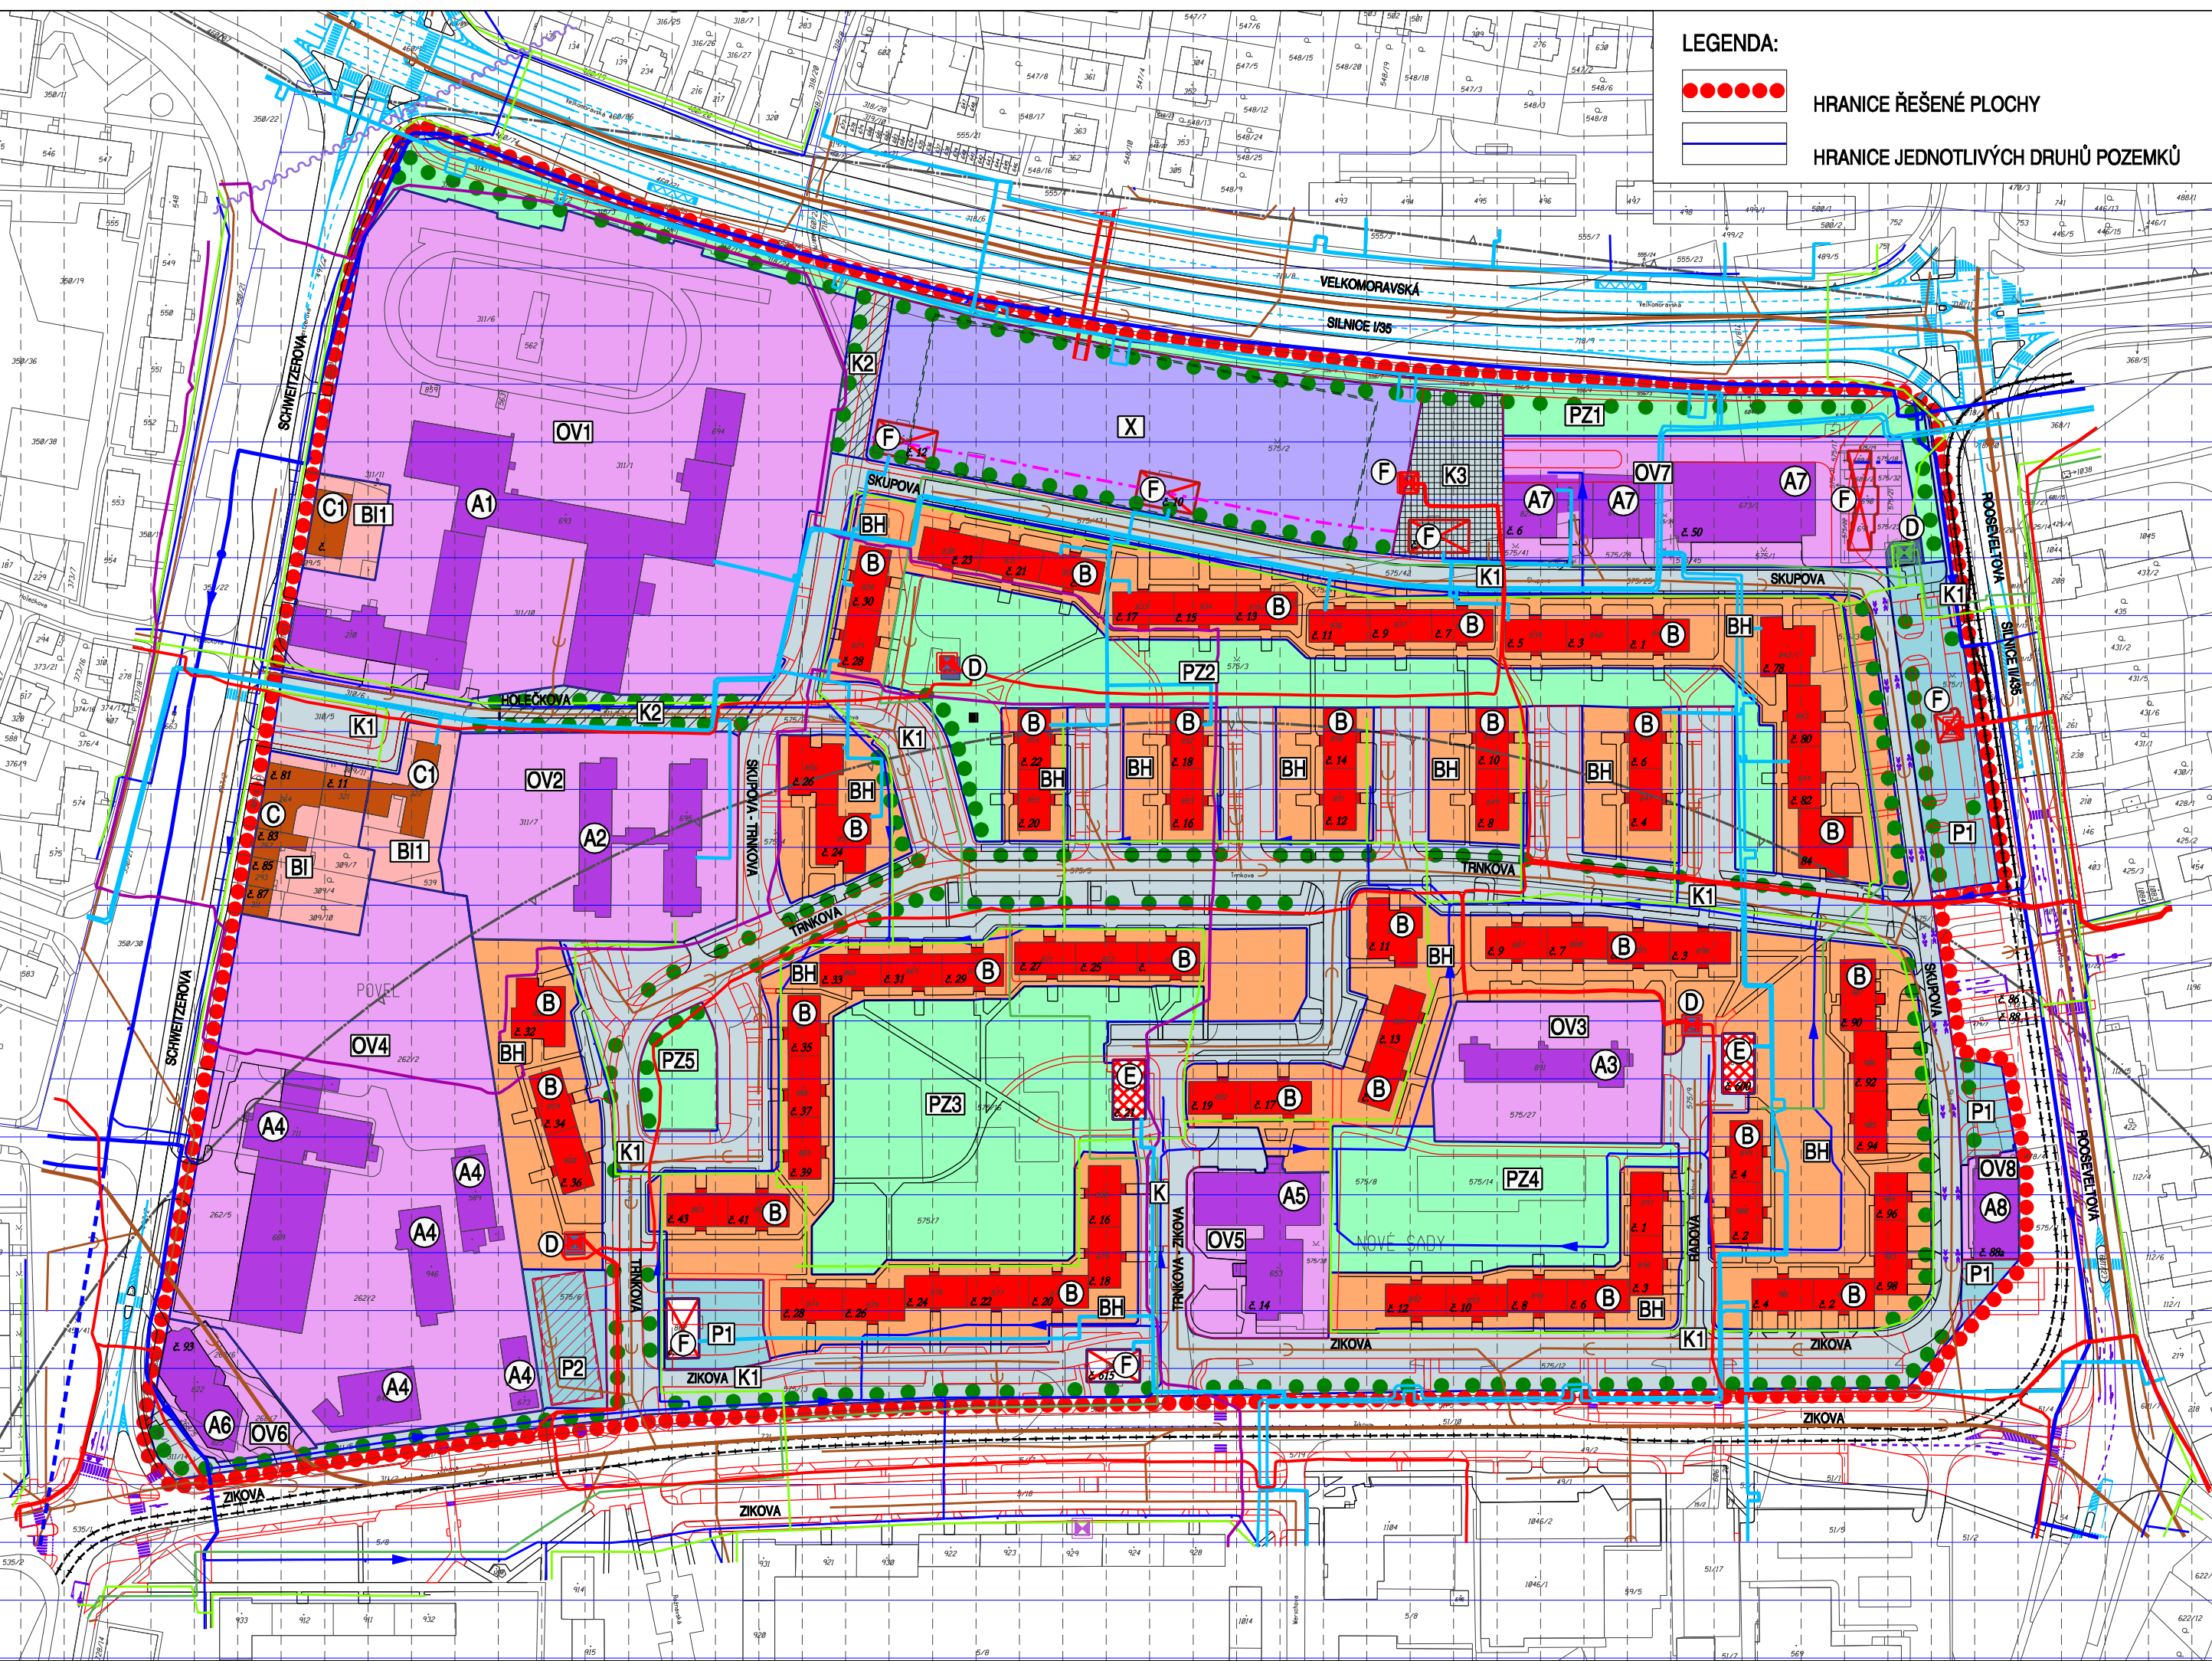

LEGENDA:

	HRANICE ŘEŠENÉ PLOCHY
	HRANICE JEDNOTLIVÝCH DRUHŮ POZEMKŮ

LEGENDA VODNÍHO HOSPODÁŘSTVÍ:

STAV	NÁVRH

LEGENDA ENERGETIKY A SPOJŮ:

STAV	NÁVRH

LEGENDA DOPRAVNÍCH PRVKŮ A PLOCH:

STAV	NÁVRH

	POZEMKY DOPRAVNÍ INFRASTRUKTURY (P1, P2)
	POZEMKY VEŘEJNÝCH PROSTRANSTVÍ - KOMUNIKACE PRO MOTOROVOU DOPRAVU (K1)
	POZEMKY VEŘEJNÝCH PROSTRANSTVÍ - KOMUNIKACE PRO PĚŠÍ DOPRAVU (K2)
	POZEMKY VEŘEJNÝCH PROSTRANSTVÍ - NÁMĚSTÍ (K3)
	POZEMKY SPECIFICKÉ (X)
	POZEMKY VEŘEJNÝCH PROSTRANSTVÍ - PARKOVÁ ZELEN' (PZ1 - PZ5)
	POZEMKY STAVEB A ZAŘÍZENÍ OBČANSKÉHO VYBAVENÍ (OV1 - OV8)
	POZEMKY BYTOVÝCH DOMŮ (BH)
	POZEMKY STAVEB PRO BYDLENÍ (B, B1)
	STAVEBNÍ ČÁRA
	STAVEBNÍ HRANICE
	LINIOVÁ ZELEN'
	SOCHAŘSKÁ DÍLA
	ÚZEMÍ S ARCHEOLOGICKÝMI NÁLEZY
	ZÁJMOVÉ ÚZEMÍ MINISTERSTVA OBRANY PRO NADZEMNÍ STAVBY - PRO VEŠKÉROU NADZEMNÍ VÝSTAVBU
	STANOVENÉ ZÁPLAVOVÉ ÚZEMÍ VÝZNAMNÉHO VODNÍHO TOKU MORAVA (Q100)
	STAVBY OBČANSKÉHO VYBAVENÍ (A1 - A8)
	STAVBY BYTOVÝCH DOMŮ (B)
	STAVBY PRO BYDLENÍ (C, C1)
	STAVBY TECHNICKÉHO VYBAVENÍ (D)
	STAVBY NAVRŽENÉ K PŘESTAVBĚ NA ZAŘÍZENÍ OBČANSKÉHO VYBAVENÍ (E)
	STAVBY NAVRŽENÉ K DEMOLICI (F)

URBANISTICKÉ STŘEDISKO OSTRAVA, s.r.o.
 Ostrava s.r.o. Spartakovců 3, Ostrava-Poruba, 70800 tel: 596 939 530, 596 939 531

ZODP.PROJEKTANT: ING.ARCH.HELENA SALVETOVÁ ZAK.ČÍSLO: U - 593
 ZPRACOVATEL: ING.ARCH.HELENA SALVETOVÁ, ING. VÁCLAV ŠKVAJN
 OBJEDNATEL: STATUTÁRNÍ MĚSTO OLOMOUC DATUM: ŘÍJEN 2017

