


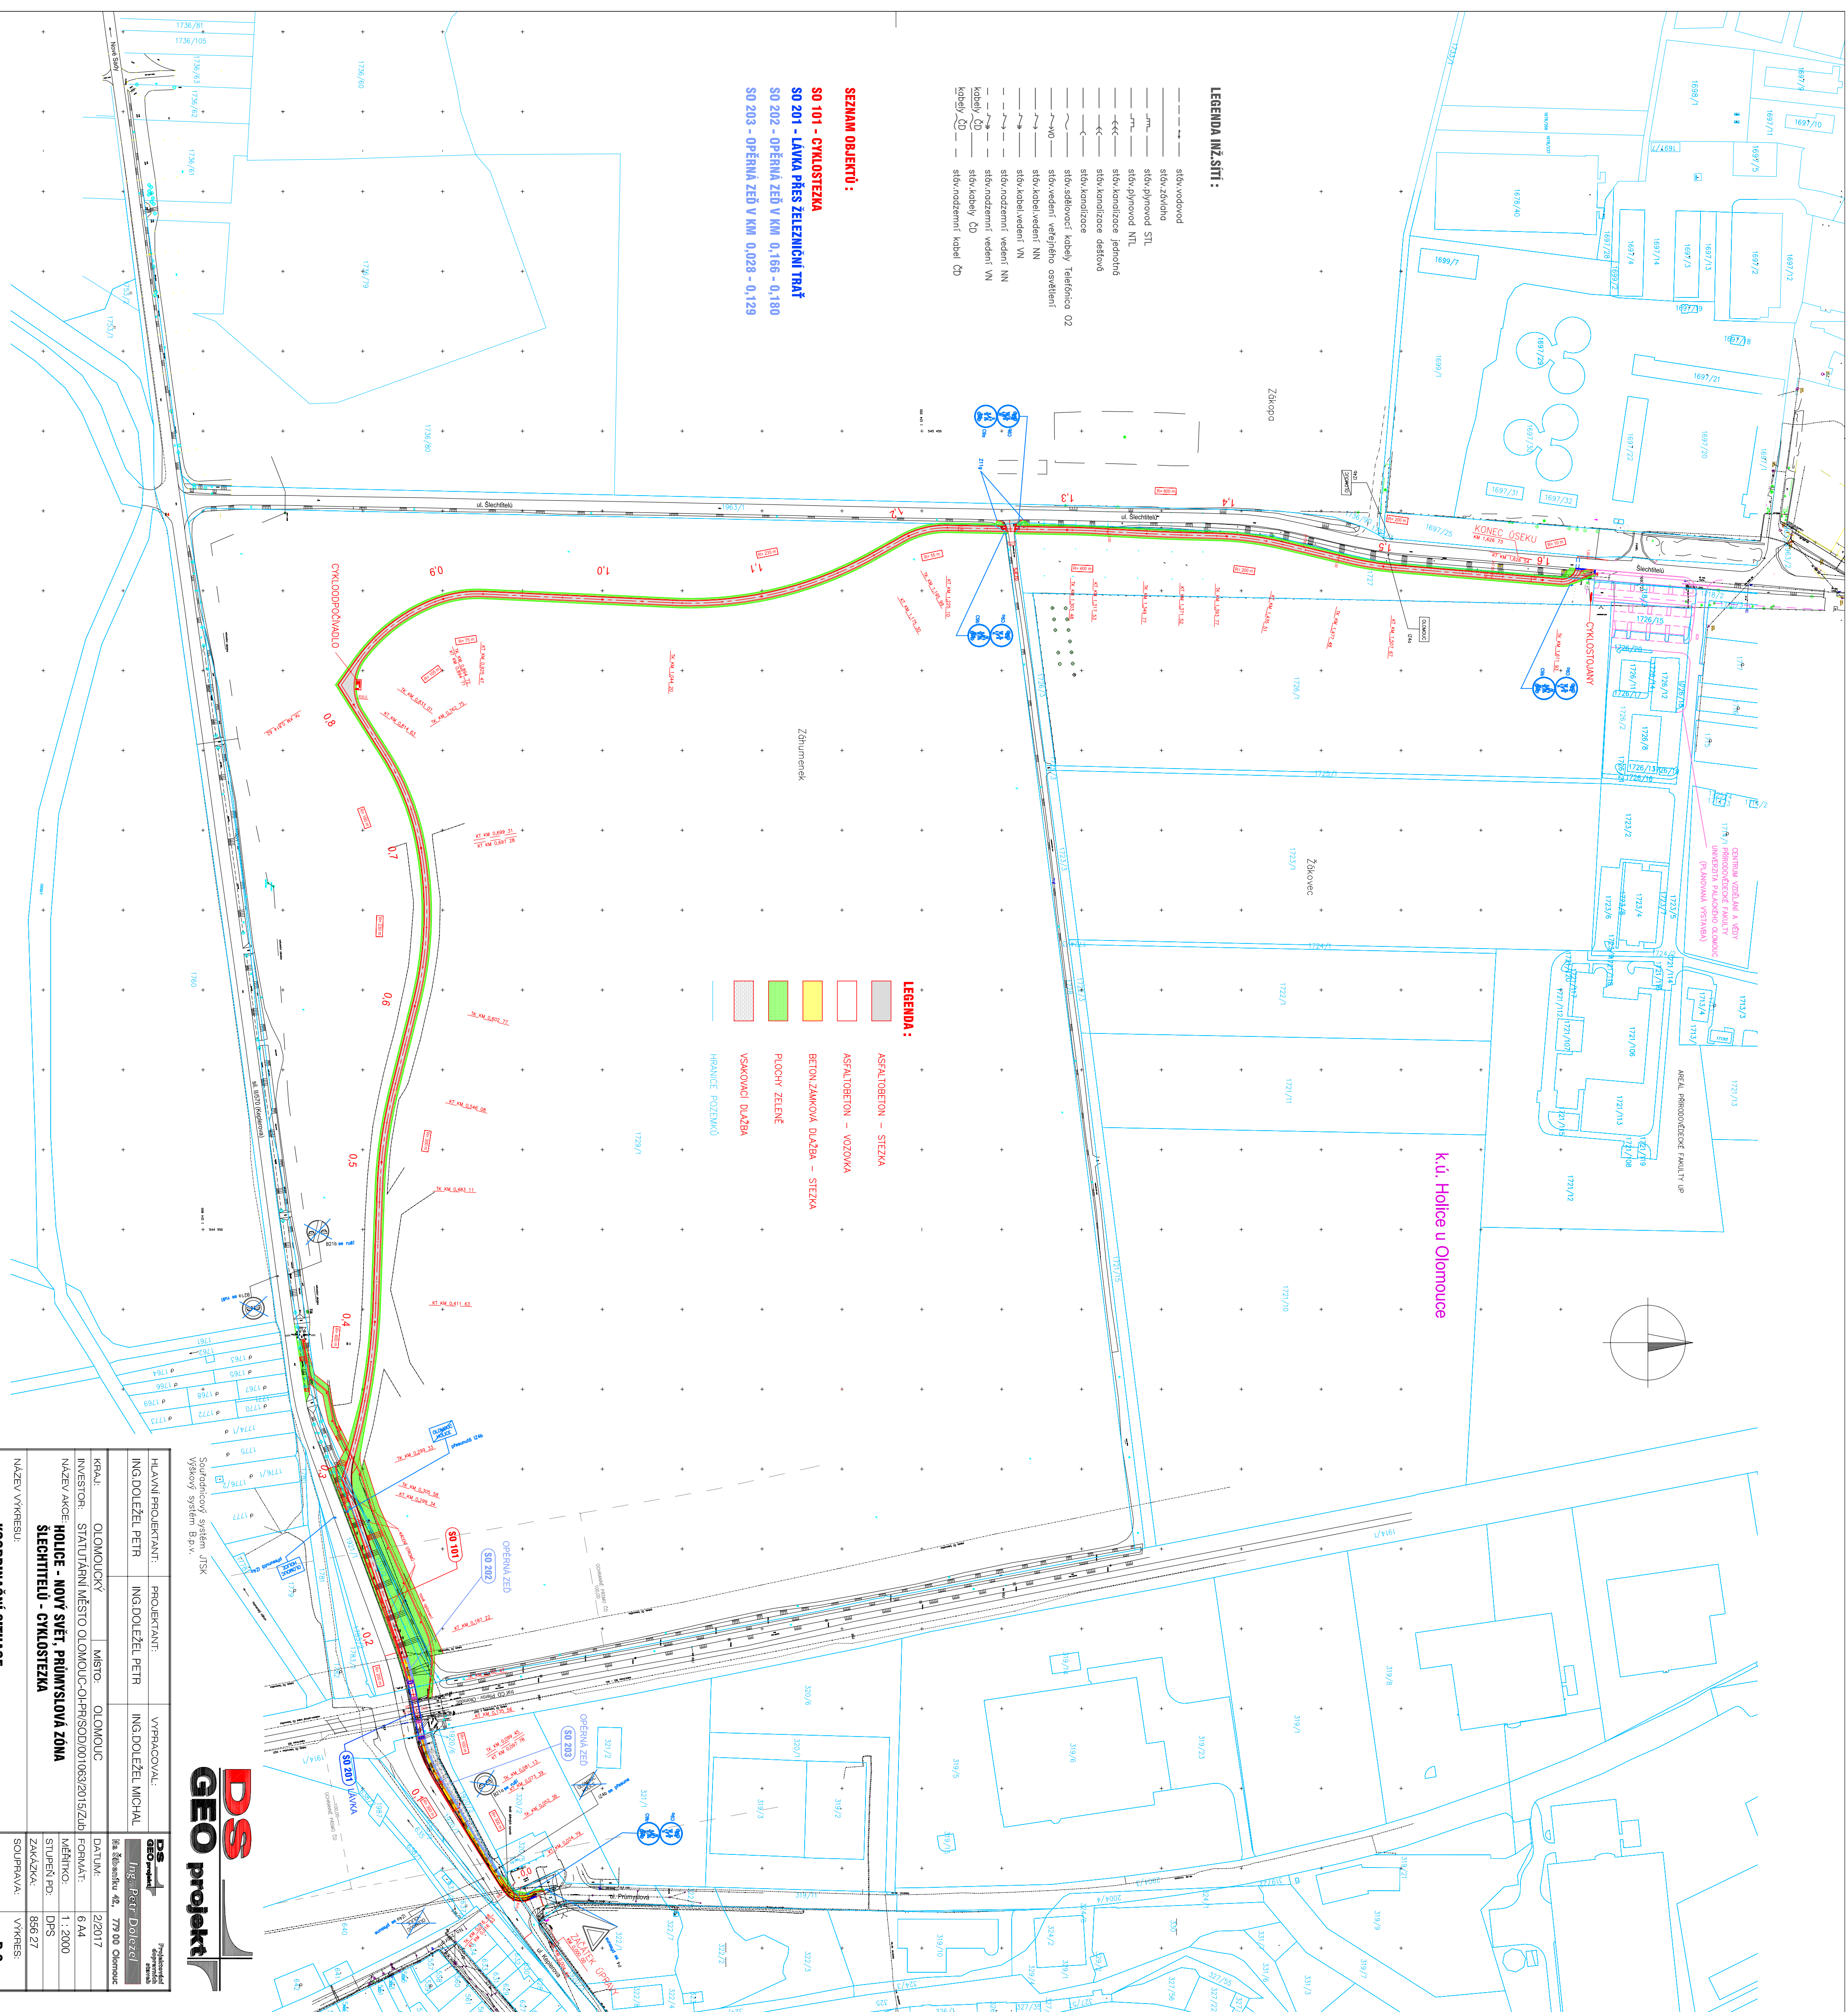

		 Zjednotenie dobroty	
HLAVNÝ PROJEKTANT:	PROJEKTANT:	VYPRACOVÁV:	
ING.DOLEŽEL, PETR	ING.DOLEŽEL, PETR	ING.DOLEŽEL,MICHAL	
ING.DOLEŽEL, PETR			
REAL:	OLOMOUČ	MÍSTO:	OLOMOUČ
INVESTOR:	STATUJARNÍ MÍSTO OLOMOUČ-OLPŘISÚD/00/1063/201 5/24b		
NAZEV AKCE:	POLICE - NOVÝ SVĚT, PRŮMYSLOVÁ ZONA		
	SLECHETILU - CYKLOSTEŽKA		
NAZEV VÝKRESU:			VÝKRES:
KOORDINAČNÍ SITUACE			B.2