

REGULAČNÍ PLÁN RP-17 SÍDLIŠTĚ POVEL

ÚPRAVA NÁVRHU PRO VEŘEJNÉ PROJEDNÁNÍ

I.B.2. VÝKRES KONCEPCE DOPRAVY


1 : 2 000

LEGENDA:

●●●●● HRANICE ŘEŠENÉ PLOCHY

LEGENDA DOPRAVNÍCH PRVKŮ A PLOCH:

STAV	NÁVRH	POPIS
		TRAMVAJOVÁ TRÁŤ (TRAMVAJOVÝ PÁS NA SAMOSTATNÉM TĚLESE / TRAMVAJOVÝ PÁS VE V PROSTORU KOMUNIKACE)
		SILNIČNÍ KOMUNIKACE, MÍSTNÍ RYCHLOSTNÍ / SBĚRNÉ KOMUNIKACE (MÍSTNÍ KOMUNIKACE I. / II. TŘÍDY)
		MÍSTNÍ OBSLUŽNÉ KOMUNIKACE (MÍSTNÍ KOMUNIKACE III. TŘÍDY), OSTATNÍ KOMUNIKACE (SJEZDY K NEMOVITOSTEM)
		CHODNÍKY A STEZKY PRO CHODCE A CYKLISTY (MÍSTNÍ KOMUNIKACE IV. TŘÍDY)
		PARKOVACÍ A ODSTAVNÉ PLOCHY
		OSTATNÍ ZPEVNĚNÉ PLOCHY (NAPŘ. STÁNÍ PRO KONTEJNERY)
		ZMĚNA VÝŠKOVÉ ÚROVNĚ VOZOVKY, ODLIŠNÉ OPTICKÉ VYMEZENÍ VOZOVKY
		ZASTÁVKY AUTOBUSOVÉ A TRAMVAJOVÉ HROMADNÉ DOPRAVY OSOB
		PODZEMNÍ PARKOVACÍ OBJEKTY (PG - PODZEMNÍ PARKOVACÍ GARÁŽE) S ORIENTAČNÍM ÚDAJEM O POČTU STÁNÍ NA PODLAŽÍ
		NADZEMNÍ PARKOVACÍ OBJEKTY (PS - AUTOMATIZOVANÉ PARKOVACÍ SYSTÉMY, NHG - NADZEMNÍ HROMADNÉ GARÁŽE) S ORIENTAČNÍM ÚDAJEM O POČTU STÁNÍ NA PODLAŽÍ
		STAVBY OBČANSKÉHO VYBAVENÍ
		STAVBY BYTOVÝCH DOMŮ
		STAVBY PRO BYDLENÍ
		STAVBY TECHNICKÉHO VYBAVENÍ
		STAVBY NAVRŽENÉ K PŘESTAVBĚ NA ZAŘÍZENÍ OBČANSKÉHO VYBAVENÍ
		STAVBY NAVRŽENÉ K DEMOLICI

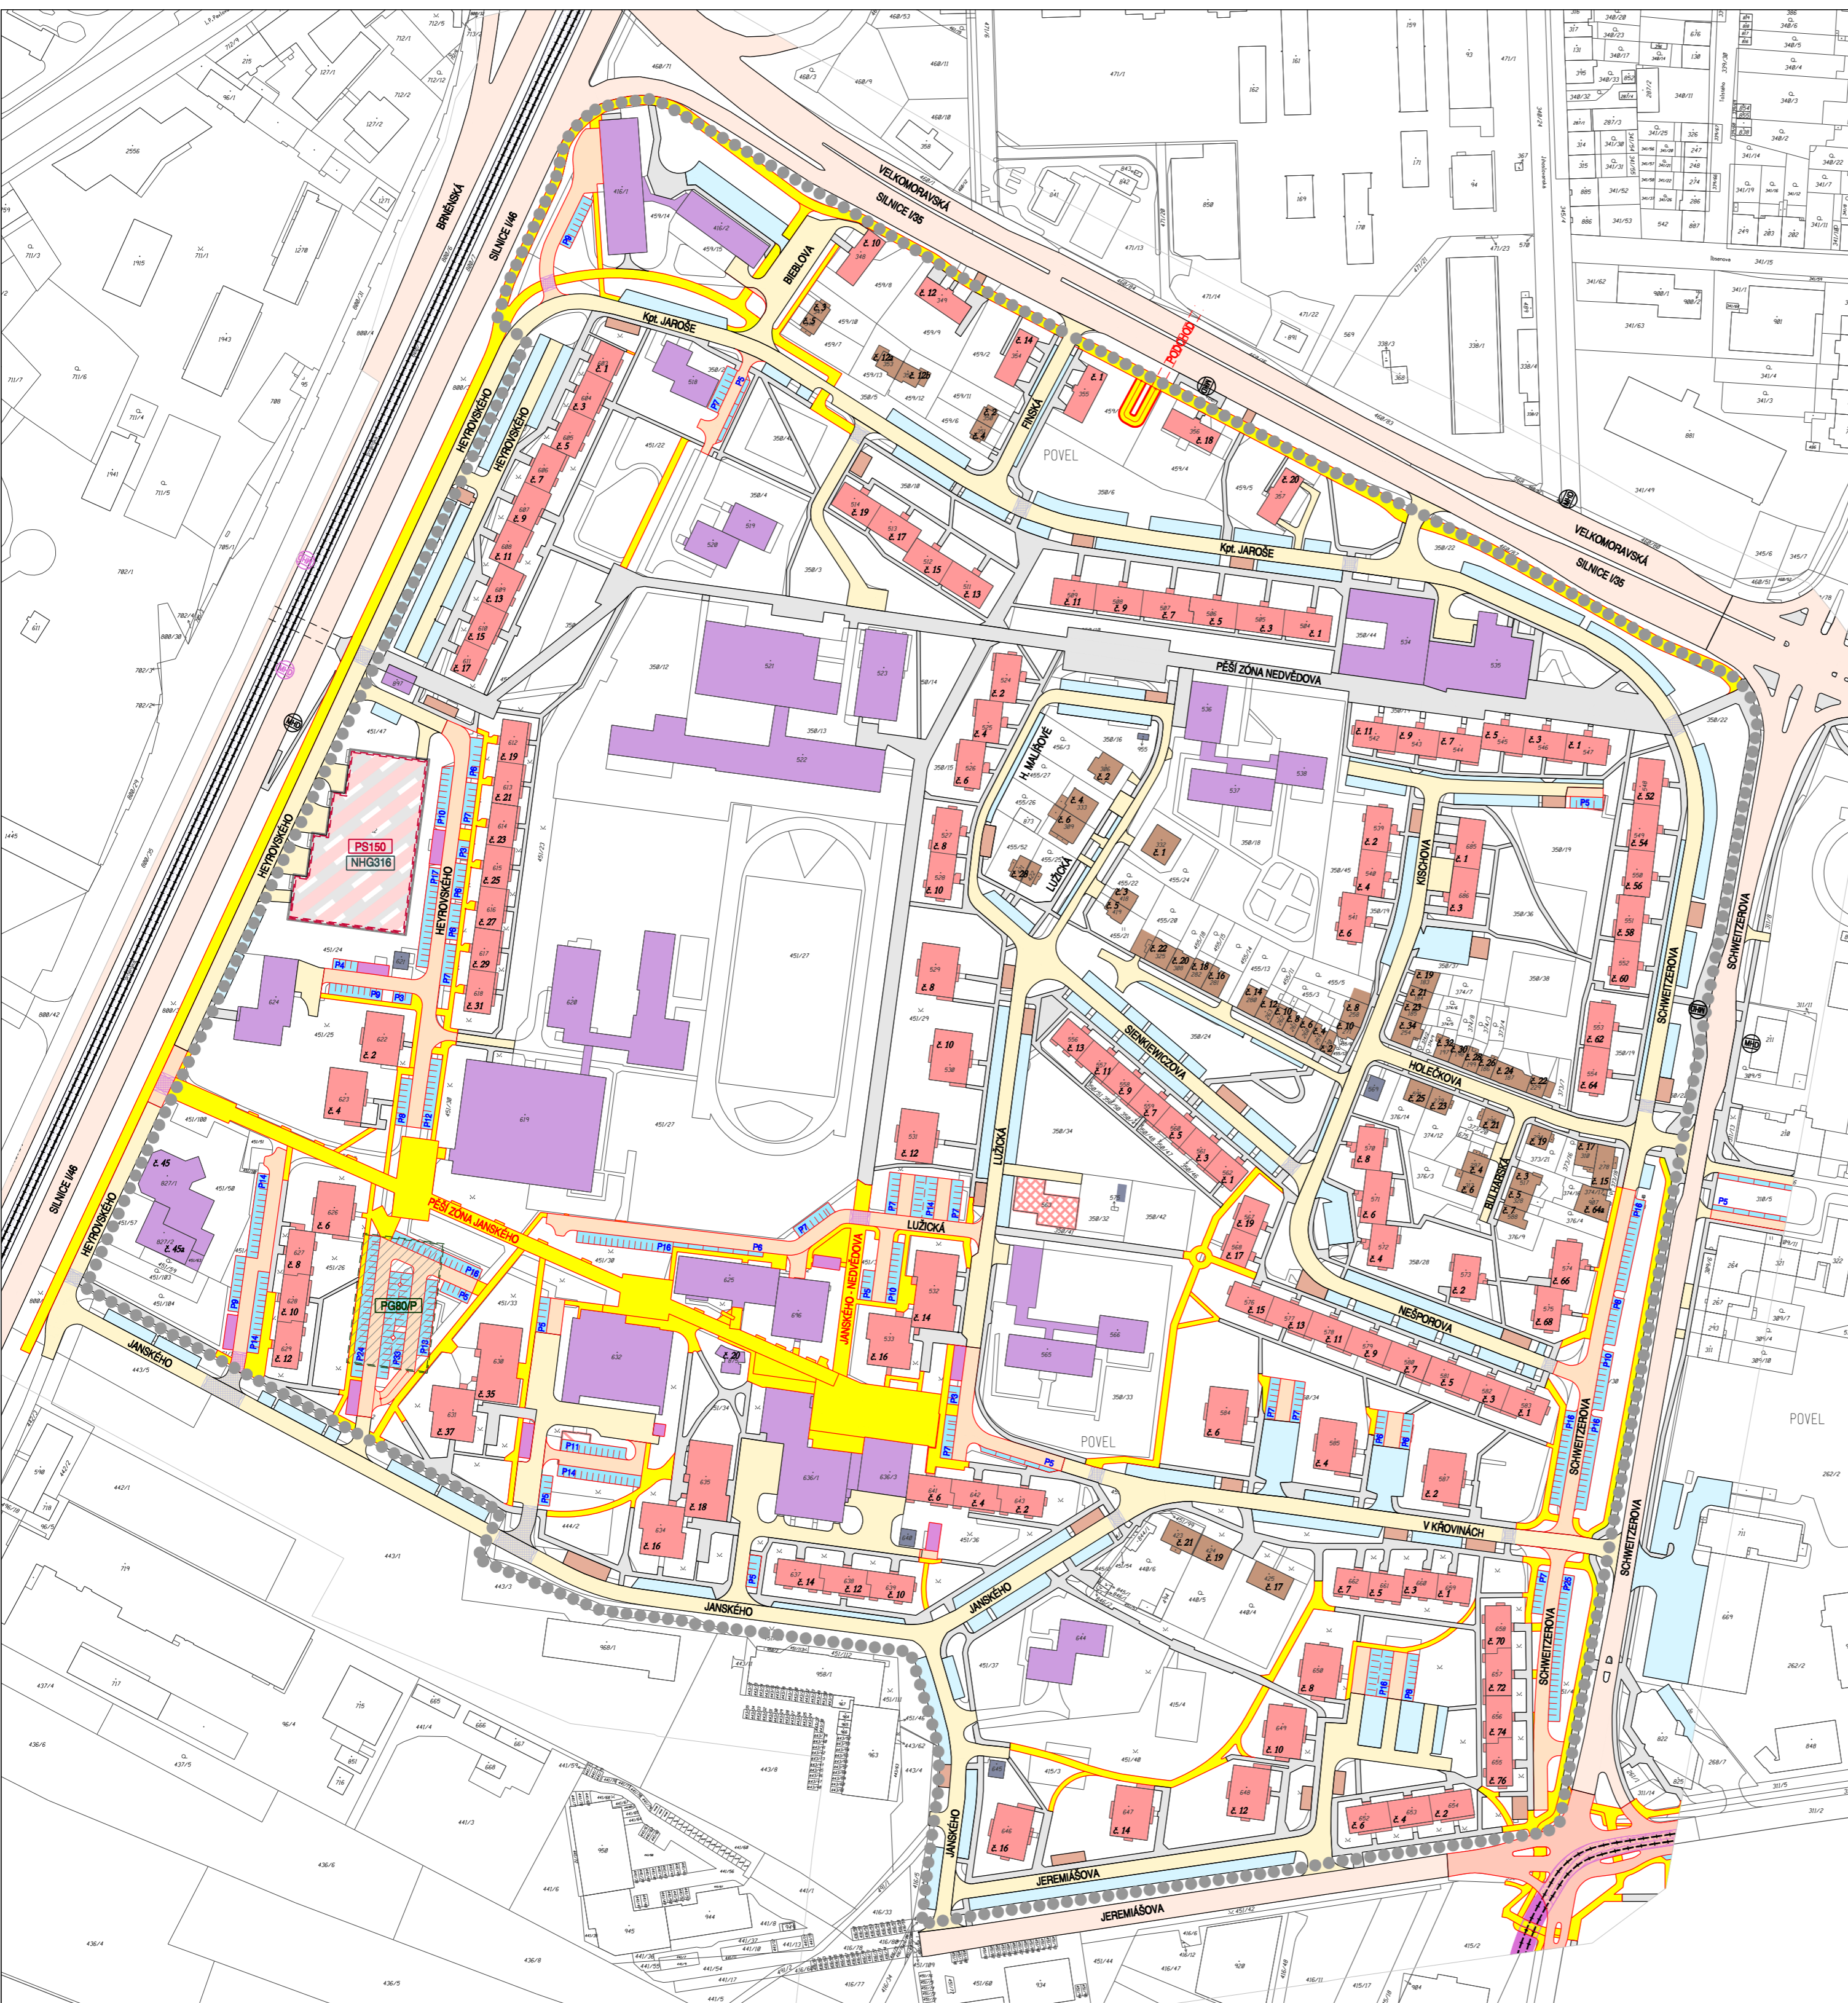

PROJEKTOVÁ ČINNOST, URBANISMUS, ÚZEMNÍ PLÁNOVÁNÍ, EKOLOGIE, GIS

URBANISTICKÉ STŘEDISKO OSTRAVA, s.r.o.
 OSTRAVA s.r.o. Spartakovců 3, Ostrava-Poruba, 70800 tel: 596 939 530, 596 939 531

ZODP.PROJEKTANT: ING.ARCH.HELENA SALVETOVÁ	ZAK. ČÍSLO: U - 594
ZPRACOVATEL: ING.VÁCLAV ŠKVAIN	DATUM: DUBEN 2018
OBJEDNATEL: STATUTÁRNÍ MĚSTO OLOMOUC	