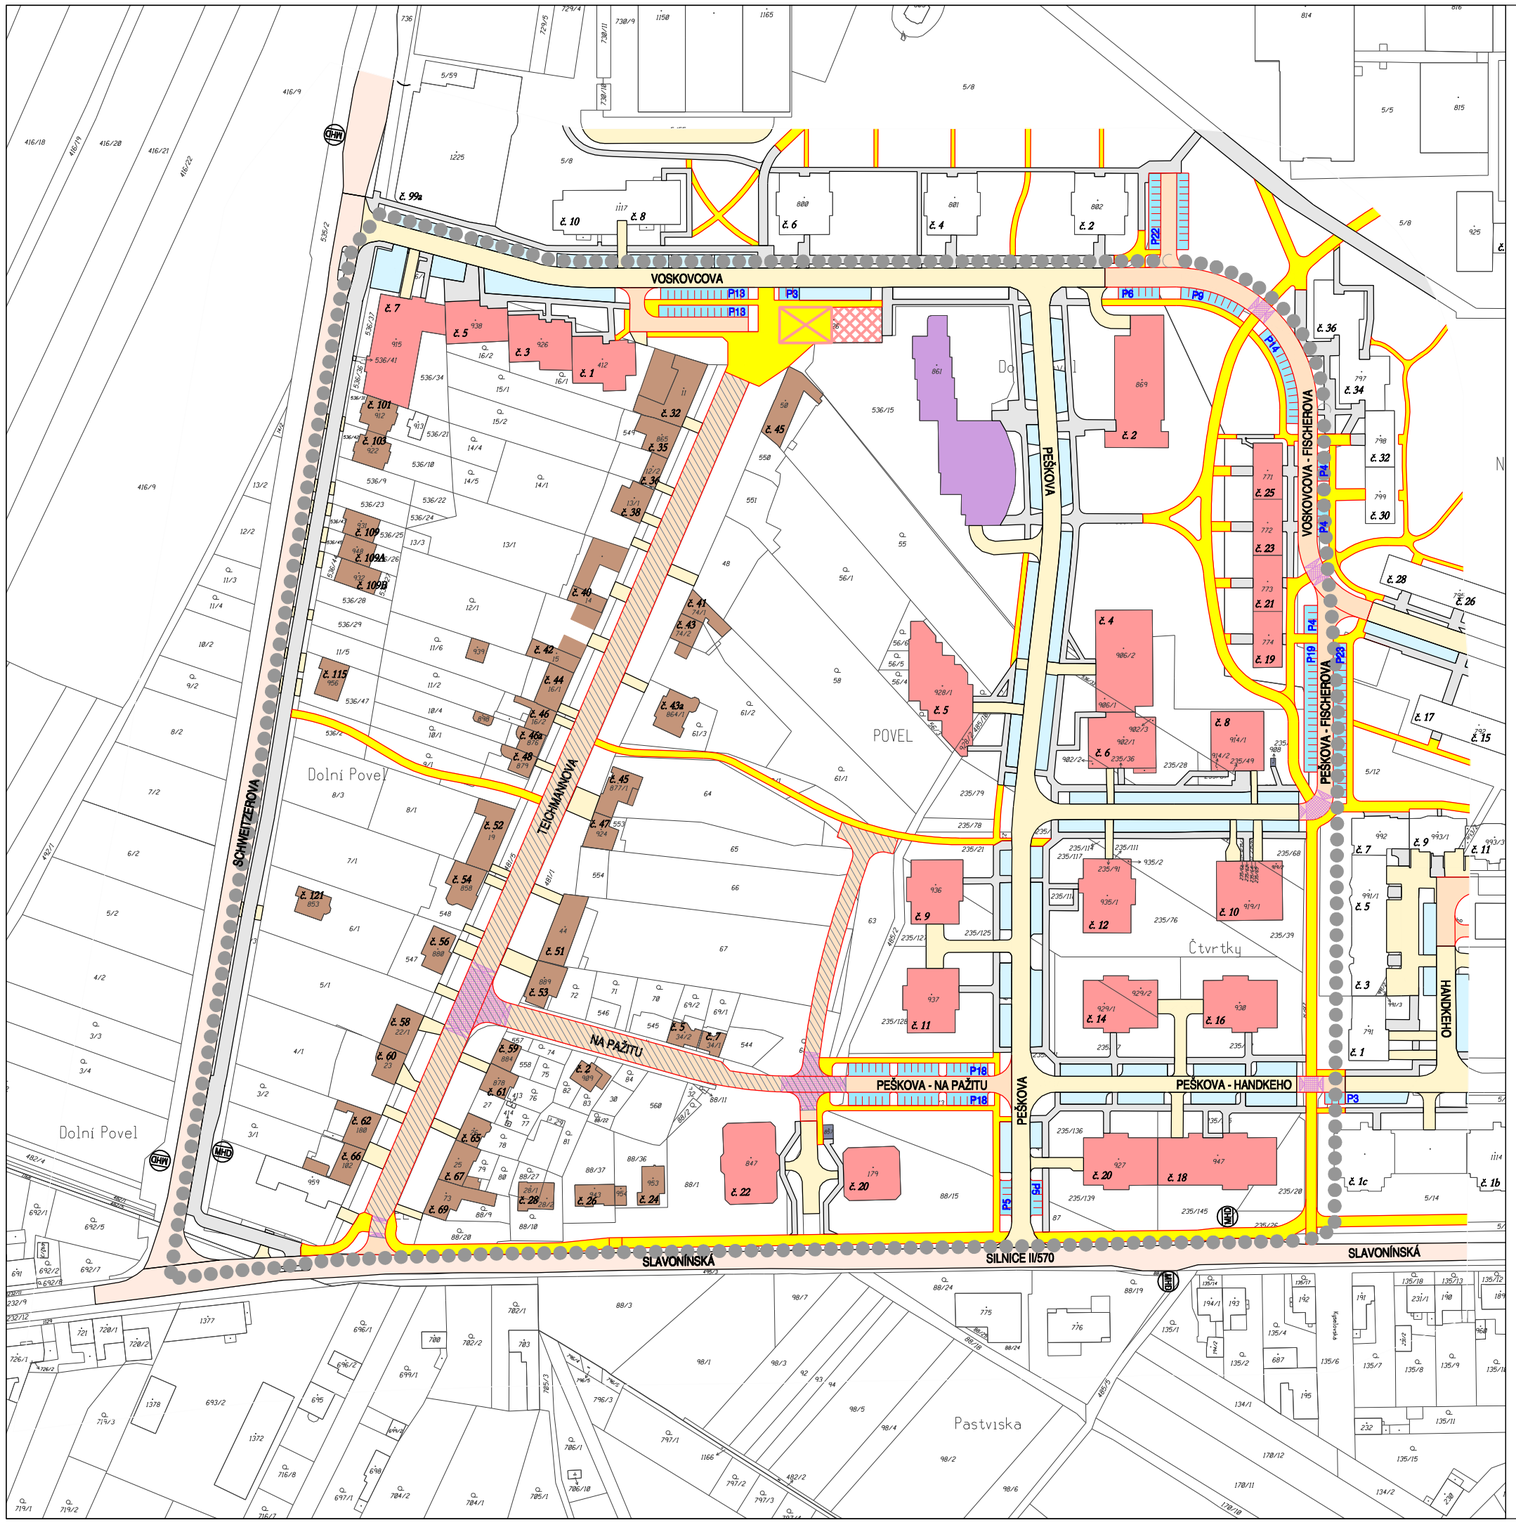

REGULAČNÍ PLÁN TEICHMANNOVA - PEŠKOVA

ÚPRAVA NÁVRHU PRO VEŘEJNÉ PROJEDNÁNÍ

I.B.2. VÝKRES KONCEPCE DOPRAVY

1 : 2 000

LEGENDA:

HRANICE ŘEŠENÉ PLOCHY

LEGENDA DOPRAVNÍCH PRVKŮ A PLOCH:

STAV | NÁVRH

SILNIČNÍ KOMUNIKACE, MÍSTNÍ RYCHLOSTNÍ / SBĚRNÉ KOMUNIKACE (MÍSTNÍ KOMUNIKACE I. / II. TŘÍDY)

MÍSTNÍ OBSLUŽNÉ KOMUNIKACE (MÍSTNÍ KOMUNIKACE III. TŘÍDY)

OBYTNÉ ZÓNY (MÍSTNÍ KOMUNIKACE IV. TŘÍDY)
POZN.: dopravně zklidňující prvky budou řešeny v rámci prostoru místní komunikace

CHODNÍKY A STEZKY PRO CHODCE (MÍSTNÍ KOMUNIKACE IV. TŘÍDY)

PARKOVACÍ A ODSTAVNÉ PLOCHY

ZMĚNA VÝŠKOVÉ ÚROVNĚ VOZOVKY

ZASTÁVKY AUTOBUSOVÉ HROMADNÉ DOPRAVY OSOB

STAVBY OBČANSKÉHO VYBAVENÍ

STAVBY BYTOVÝCH DOMŮ

STAVBY PRO BYDLENÍ

STAVBY TECHNICKÉHO VYBAVENÍ

ČÁST STAVBY TECHNICKÉHO VYBAVENÍ NAVRŽENÁ

ČÁST STAVBY TECHNICKÉHO VYBAVENÍ NAVRŽENÁ

PROJEKTOVÁ ČINNOST, URBANISMUS, ÚZEMNÍ PLÁNOVÁNÍ, EKOLOGIE, GIS

OSTRAVA s.r.o.

URBANISTICKÉ STŘEDISKO OSTRAVA, s.r.o.

Spartakovců 3, Ostrava-Poruba, 70800 tel: 596 939 530, 596 939 531

ZODP.PROJEKTANT:	ING.ARCH.HELENA SALVETOVÁ	ZAK. ČÍSLO:	U - 598
ZPRACOVATEL:	ING. VÁCLAV ŠKVAIN		
OBJEDNATEL:	STATUTÁRNÍ MĚSTO OLOMOUC	DATUM:	DUBEN 2018