REGULAČNÍ PLÁN RP-16 SÍDLIŠTĚ NOVÉ SADY, TRNKOVA

ÚPRAVA NÁVRHU PRO VEŘEJNÉ PROJEDNÁNÍ

II.B.1. KOORDINAČNÍ VÝKRES 1 : 2 000

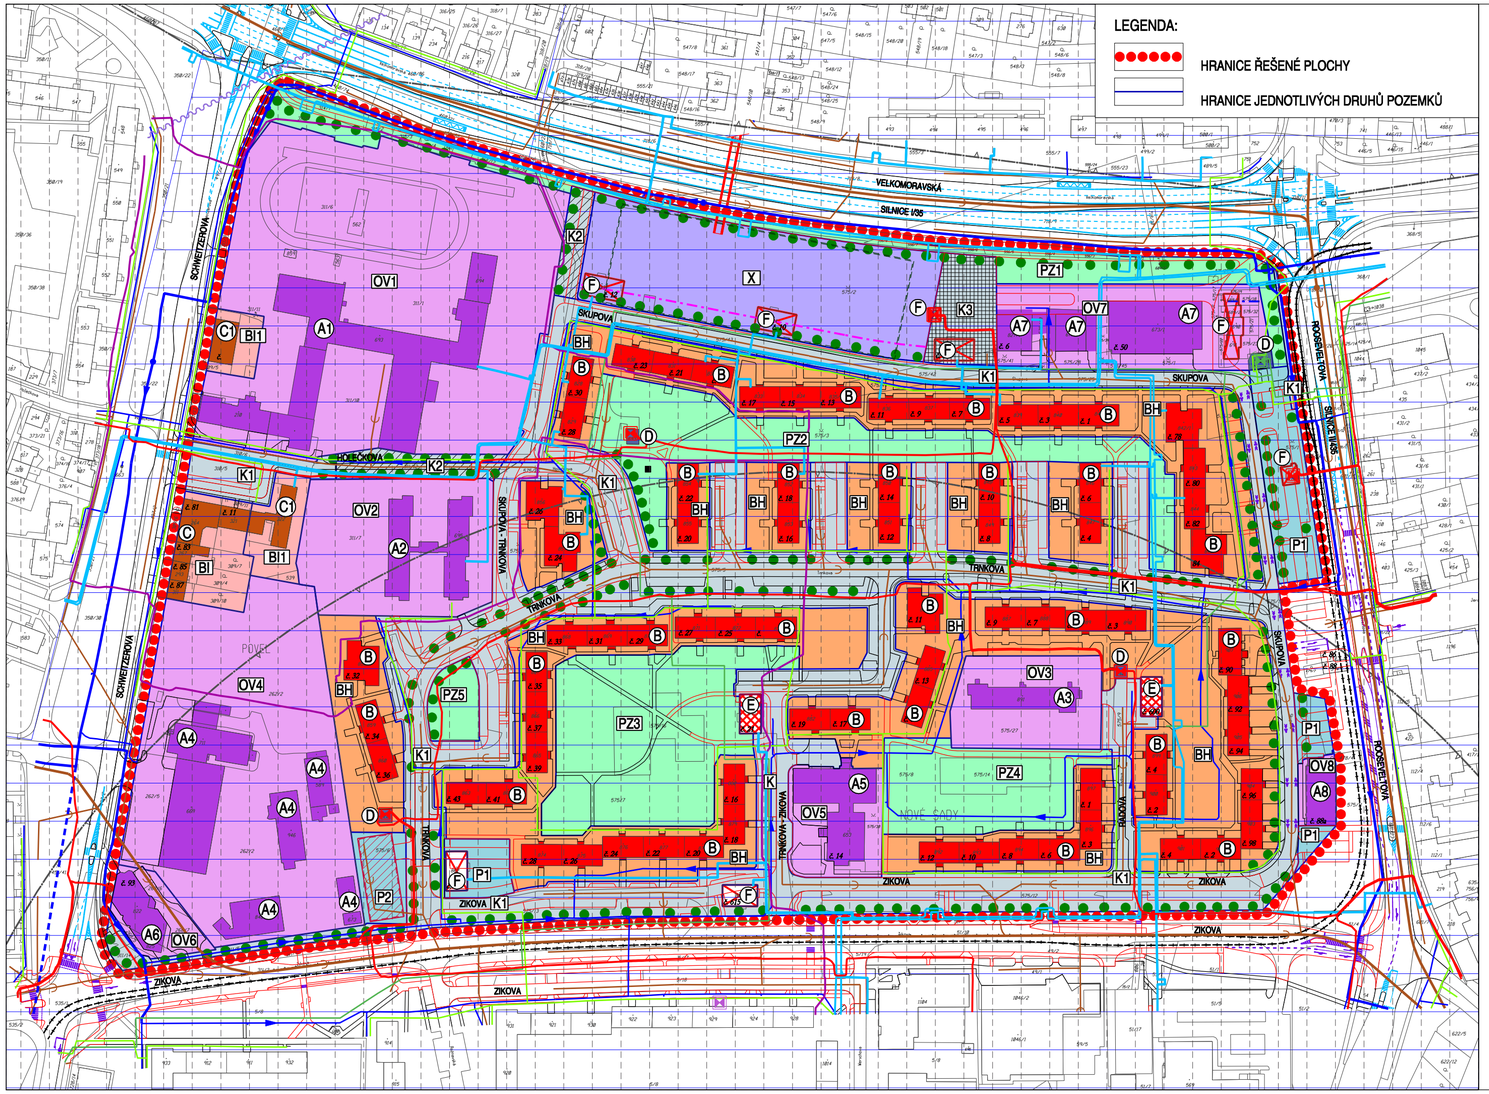

LEGENDA VODNÍHO HOSPODÁŘSTVÍ:

STAV	NÁVRH	
		VODOVODNÍ ŘAD HLAVNÍ S OCHRANNÝM PÁSMEM (2,5 m)
		VODOVODNÍ ŘAD VÝZNAMNÝ S OCHRANNÝM PÁSMEM (1,5 m)
		VODOVODNÍ ŘAD ULIČNÍ S OCHRANNÝM PÁSMEM (1,5 m)
		KANALIZAČNÍ STOKA HLAVNÍ S OCHRANNÝM PÁSMEM (2,5 m)
		KANALIZAČNÍ STOKA VÝZNAMNÁ S OCHRANNÝM PÁSMEM (2,5 m)
		KANALIZAČNÍ STOKA ULIČNÍ S OCHRANNÝM PÁSMEM (1,5 m, 2,5 m)

LEGENDA ENERGETIKY A SPOJŮ:

STAV	NÁVRH	
		VEDENÍ VN 22 kV, ZEMNÍ KABELOVÉ VČETNĚ OCHRANNÉHO PÁSMA
		DISTRIBUČNÍ TRAFOSTANICE (DTS) 22/0,4 kV
		STŘEDOTLAKÝ (STL) PLYNOVOD VČETNĚ OCHRANNÉHO PÁSMA
		NÍZKOTLAKÝ (NTL) PLYNOVOD VČETNĚ OCHRANNÉHO PÁSMA
		REGULAČNÍ STANICE STL/NTL
		HORKOVOD (PRIMÁRNÍ SÍŤ) VČETNĚ OCHRANNÉHO PÁSMA
		DÁLKOVÝ OPTICKÝ KABEL
		RADIORELEOVÉ SPOJE
		TELEKOMUNIKAČNÍ ZAŘÍZENÍ

LEGENDA DOPRAVNÍCH PRVKŮ A PLOCH:

STAV	NÁVRH	
		TRAMVAJOVÁ TRAŤ
		SILNIČNÍ KOMUNIKACE, MÍSTNÍ RYCHLOSTNÍ / SBĚRNÉ A OBSLUŽNÉ KOMUNIKACE (MÍSTNÍ KOMUNIKACE I. / II. A III. TŘÍDY), OSTATNÍ KOMUNIKACE (SJEZDY K NEMOVITOSTEM)
		CHODNÍKY A STEZKY PRO CHODCE A CYKLISTY (MÍSTNÍ KOMUNIKACE IV. TŘÍDY), NÁMĚSTÍ A ROZPTYLOVÉ PĚŠÍ PLOCHY
		LÁVKA PRO PĚŠÍ
		PARKOVACÍ A ODSTAVNÉ PLOCHY
		ORIENTAČNĚ VYMEZENÉ DOPRAVNÍ ZNAČENÍ
		PODZEMNÍ PARKOVACÍ OBJEKTY
		NADZEMNÍ PARKOVACÍ OBJEKTY

- POZEMKY DOPRAVNÍ INFRASTRUKTURY (P1, P2)
- POZEMKY VEŘEJNÝCH PROSTRANSTVÍ - KOMUNIKACE PRO MOTOROVOU DOPRAVU (K1)
- POZEMKY VEŘEJNÝCH PROSTRANSTVÍ - KOMUNIKACE PRO PĚŠÍ DOPRAVU (K2)
- POZEMKY VEŘEJNÝCH PROSTRANSTVÍ - NÁMĚSTÍ (K3)
- POZEMKY SPECIFICKÉ (X)
- POZEMKY VEŘEJNÝCH PROSTRANSTVÍ - PARKOVÁ ZELEŇ (PZ1 - PZ5)
- POZEMKY STAVEB A ZAŘÍZENÍ OBČANSKÉHO VYBAVENÍ (OV1 - OV8)
- POZEMKY BYTOVÝCH DOMŮ (BH)
- POZEMKY STAVEB PRO BYDLENÍ (BI, BI1)
- STAVEBNÍ ČÁRA
- STAVEBNÍ HRANICE
- LINIOVÁ ZELEŇ
- SOCHAŘSKÁ DÍLA
- ÚZEMÍ S ARCHEOLOGICKÝMI NÁLEZY
- ZÁJMOVÉ ÚZEMÍ MINISTERSTVA OBRANY PRO NADZEMNÍ STAVBY - PRO VEŠKEROU NADZEMNÍ VÝSTAVBU
- STANOVENÉ ZÁPLAVOVÉ ÚZEMÍ VÝZNAMNÉHO VODNÍHO TOKU MORAVA (Q100)
- STAVBY OBČANSKÉHO VYBAVENÍ (A1 - A8)
- STAVBY BYTOVÝCH DOMŮ (B)
- STAVBY PRO BYDLENÍ (C, C1)
- STAVBY TECHNICKÉHO VYBAVENÍ (D)
- STAVBY NAVRŽENÉ K PŘESTAVBĚ NA ZAŘÍZENÍ OBČANSKÉHO VYBAVENÍ (E)
- STAVBY NAVRŽENÉ K DEMOLICI (F)

PROJEKTOVÁ ČINNOST, URBANISMUS, ÚZEMNÍ PLÁNOVÁNÍ, EKOLOGIE, GIS

URBANISTICKÉ STŘEDISKO OSTRAVA, s.r.o.

Spartakovců 3, Ostrava-Poruba, 70800 tel: 596 939 530, 596 939 531

ZODP.PROJEKTANT:	ING.ARCH.HELENA SALVETOVÁ	ZAK. ČÍSLO:	U - 593
ZPRACOVATEL:	ING.ARCH.HELENA SALVETOVÁ, ING. VÁCLAV ŠKVAIN		
OBJEDNATEL:	STATUTÁRNÍ MĚSTO OLOMOUC	DATUM:	DUBEN 2018