

# REGULAČNÍ PLÁN RP-16 SÍDLIŠTĚ NOVÉ SADY, TRNKOVA

NÁVRH PRO OPAKOVANÉ VEŘEJNÉ PROJEDNÁNÍ

## I.B.3. VÝKRES KONCEPCE TECHNICKÉ INFRASTRUKTURY - VODNÍ HOSPODÁŘSTVÍ 1 : 2 000

### LEGENDA:

●●●●● HHRANICE ŘEŠENÉ PLOCHY


### LEGENDA VODNÍHO HOSPODÁŘSTVÍ:

- |      |       |  |
|------|-------|--|
| STAV | NÁVRH |  |
|      |       | VODOVODNÍ ŘÁD HLAVNÍ S OCHRANNÝM PÁSMEM (2,5 m)            |
|      |       | VODOVODNÍ ŘÁD VÝZNAMNÝ S OCHRANNÝM PÁSMEM (1,5 m)          |
|      |       | VODOVODNÍ ŘÁD ULIČNÍ S OCHRANNÝM PÁSMEM (1,5 m)            |
|      |       | KANALIZAČNÍ STOKA HLAVNÍ S OCHRANNÝM PÁSMEM (2,5 m)        |
|      |       | KANALIZAČNÍ STOKA VÝZNAMNÁ S OCHRANNÝM PÁSMEM (2,5 m)      |
|      |       | KANALIZAČNÍ STOKA ULIČNÍ S OCHRANNÝM PÁSMEM (1,5 m, 2,5 m) |

### LEGENDA DOPRAVNÍCH PRVKŮ A PLOCH:

- |      |       |  |
|------|-------|--|
| STAV | NÁVRH |  |
|      |       | TRAMVAJOVÁ TRÁŤ  |
|      |       | SILNIČNÍ KOMUNIKACE, MÍSTNÍ RYCHLOSTNÍ / SBĚRNÉ A OBSLUŽNÉ KOMUNIKACE (MÍSTNÍ KOMUNIKACE I. / II. A III. TŘÍDY), OSTATTNÍ KOMUNIKACE (SJEZDY K NEMOVITOSTEM) |
|      |       | CHODNÍKY A STEZKY PRO CHODCE A CYKLISTY (MÍSTNÍ KOMUNIKACE IV. TŘÍDY), NÁMĚSTÍ A ROZPTYLOVÉ PĚŠÍ PLOCHY  |
|      |       | PARKOVACÍ A ODTAVNÉ PLOCHY   |
|      |       | NADZEMNÍ PARKOVACÍ OBJEKTY   |

- |  |  |
|--|--|
|  | STAVBY OBČANSKÉHO VYBAVENÍ   |
|  | STAVBY BYTOVÝCH DOMŮ   |
|  | STAVBY PRO BYDLENÍ   |
|  | STAVBY TECHNICKÉHO VYBAVENÍ  |
|  | STAVBY NAVRŽENÉ K PŘESTAVBĚ NA ZAŘÍZENÍ OBČANSKÉHO VYBAVENÍ          |
|  | STAVBY NAVRŽENÉ K DEMOLICI   |
|  | STAVBY NAVRŽENÉ K INTEGRACI DO SOUBORU OBJEKTŮ S JINOU HLAVNÍ FUNKCÍ |

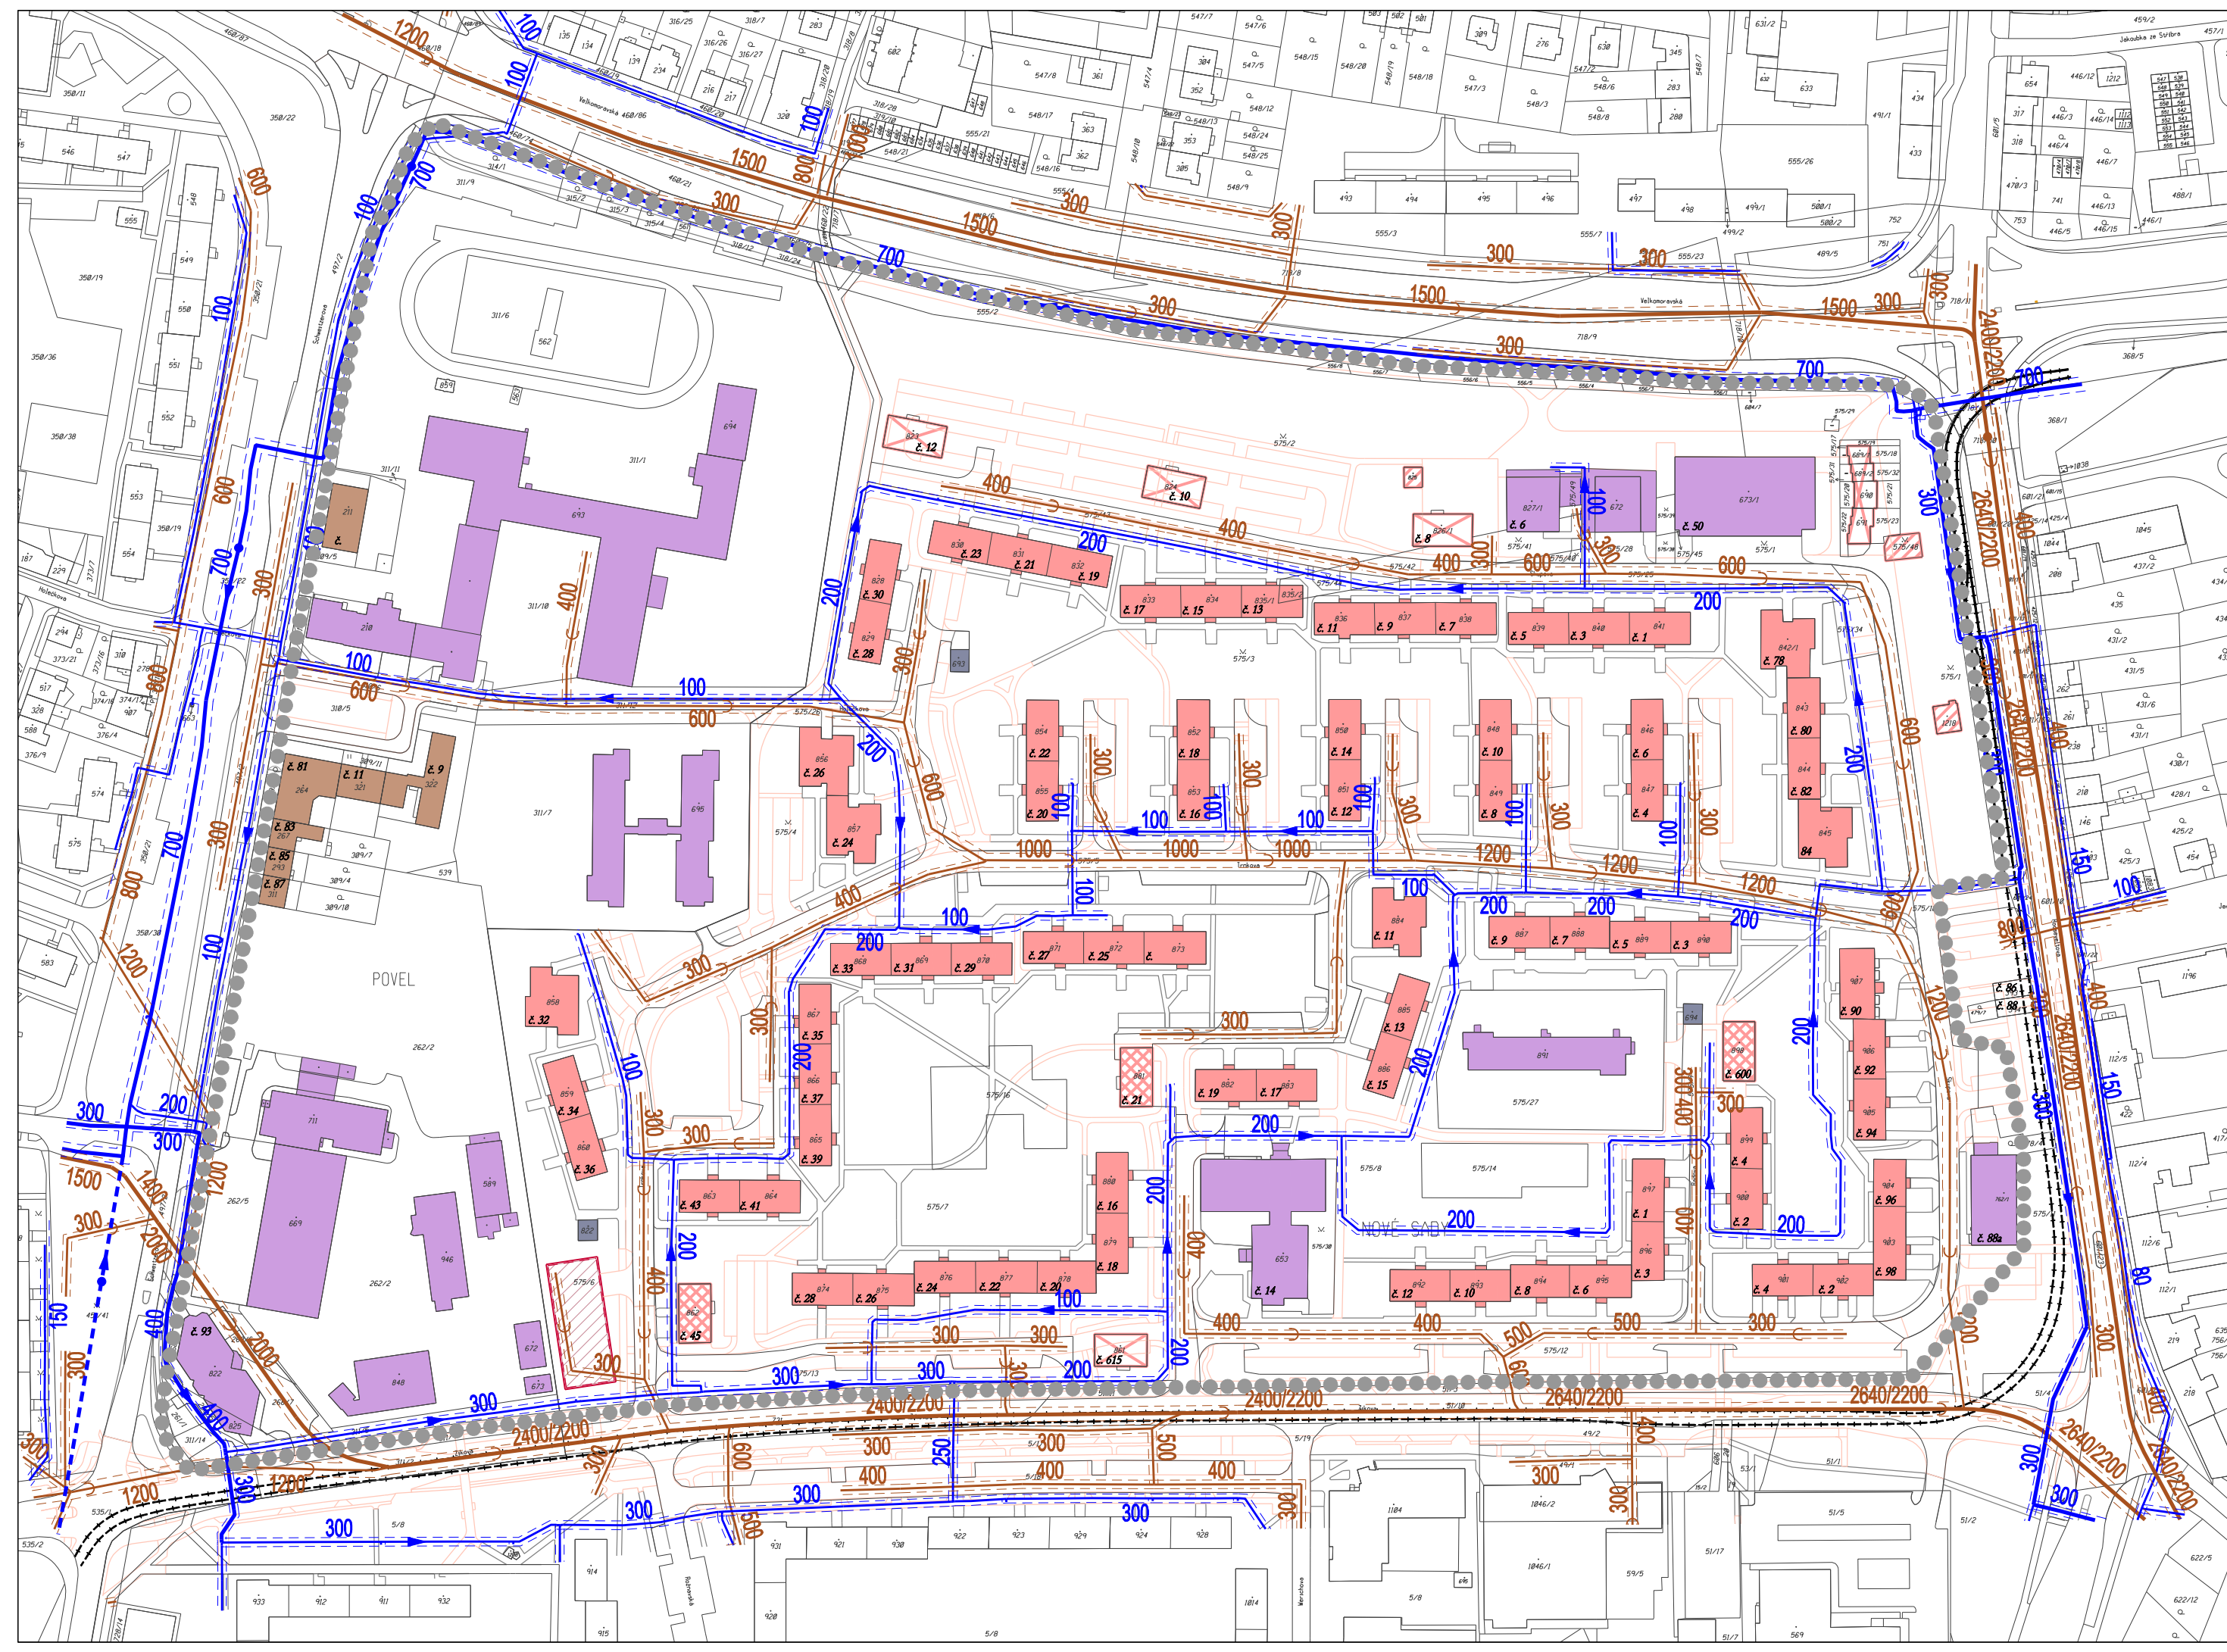

	PROJEKTOVÁ ČINNOST, URBANISMUS, ÚZEMNÍ PLÁNOVÁNÍ, EKOLOGIE, GIS
	<b>URBANISTICKÉ STŘEDISKO OSTRAVA, s.r.o.</b> Ostrava s.r.o. Spartakovců 3, Ostrava-Poruba, 70800 tel: 596 939 530, 596 939 531
ZODP.PROJEKTANT: ING.ARCH.HELENA SALVETOVÁ	ZAK.ČÍSLO: U - 593
ZPRACOVATEL: ING.ARCH.HELENA SALVETOVÁ	
OBJEDNATEL: STATUTÁRNÍ MĚSTO OLOMOUC	DATUM: ÚNOR 2019