














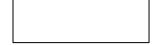






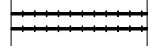
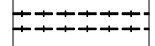








# REGULAČNÍ PLÁN RP-16 SÍDLIŠTĚ NOVÉ SADY - TRNKOVA


## I.B.3. VÝKRES KONCEPCE TECHNICKÉ INFRASTRUKTURY - VODNÍ HOSPODÁŘSTVÍ 1 : 2 000


### LEGENDA:

-  HRANICE ŘEŠENÉ PLOCHY
- LEGENDA VODNÍHO HOSPODÁŘSTVÍ:**
- STAV**      **NÁVRH**
-   VODOVODNÍ ŘÁD HLAVNÍ S OCHRANNÝM PÁSMEM (2,5 m)
-   VODOVODNÍ ŘÁD VÝZNAMNÝ S OCHRANNÝM PÁSMEM (1,5 m)
-   VODOVODNÍ ŘÁD ULIČNÍ S OCHRANNÝM PÁSMEM (1,5 m)
-   KANALIZAČNÍ STOKA HLAVNÍ S OCHRANNÝM PÁSMEM (2,5 m)
-   KANALIZAČNÍ STOKA VÝZNAMNÁ S OCHRANNÝM PÁSMEM (2,5 m)
-   KANALIZAČNÍ STOKA ULIČNÍ S OCHRANNÝM PÁSMEM (1,5 m, 2,5 m)
-  STAVBY OBČANSKÉHO VYBAVENÍ
-  STAVBY BYTOVÝCH DOMŮ
-  STAVBY PRO BYDLENÍ
-  STAVBY TECHNICKÉHO VYBAVENÍ
-  STAVBY NAVRŽENÉ K PŘESTAVBĚ NA ZAŘÍZENÍ OBČANSKÉHO VYBAVENÍ
-  STAVBY NAVRŽENÉ K DEMOLICI
-  STAVBY NAVRŽENÉ K INTEGRACI DO SOUBORU OBJEKTŮ S JINOU HLAVNÍ FUNKCÍ

### LEGENDA DOPRAVNÍCH PRVKŮ A PLOCH:

- STAV**      **NÁVRH**
-   TRAMVAJOVÁ TRÁŤ
-   SILNIČNÍ KOMUNIKACE, MÍSTNÍ RYCHLOSTNÍ / SBĚRNÉ A OBSLUŽNÉ KOMUNIKACE (MÍSTNÍ KOMUNIKACE I. / II. A III. TŘÍDY), OSTATNÍ KOMUNIKACE (SJEZDY K NEMOVITOSTEM)
-   CHODNÍKY A STEZKY PRO CHODCE A CYKLISTY (MÍSTNÍ KOMUNIKACE IV. TŘÍDY), NÁMĚSTÍ A ROZPTYLOVÉ PĚŠÍ PLOCHY
-   PARKOVACÍ A Odstavné PLOCHY
-   NADZEMNÍ PARKOVACÍ OBJEKTY

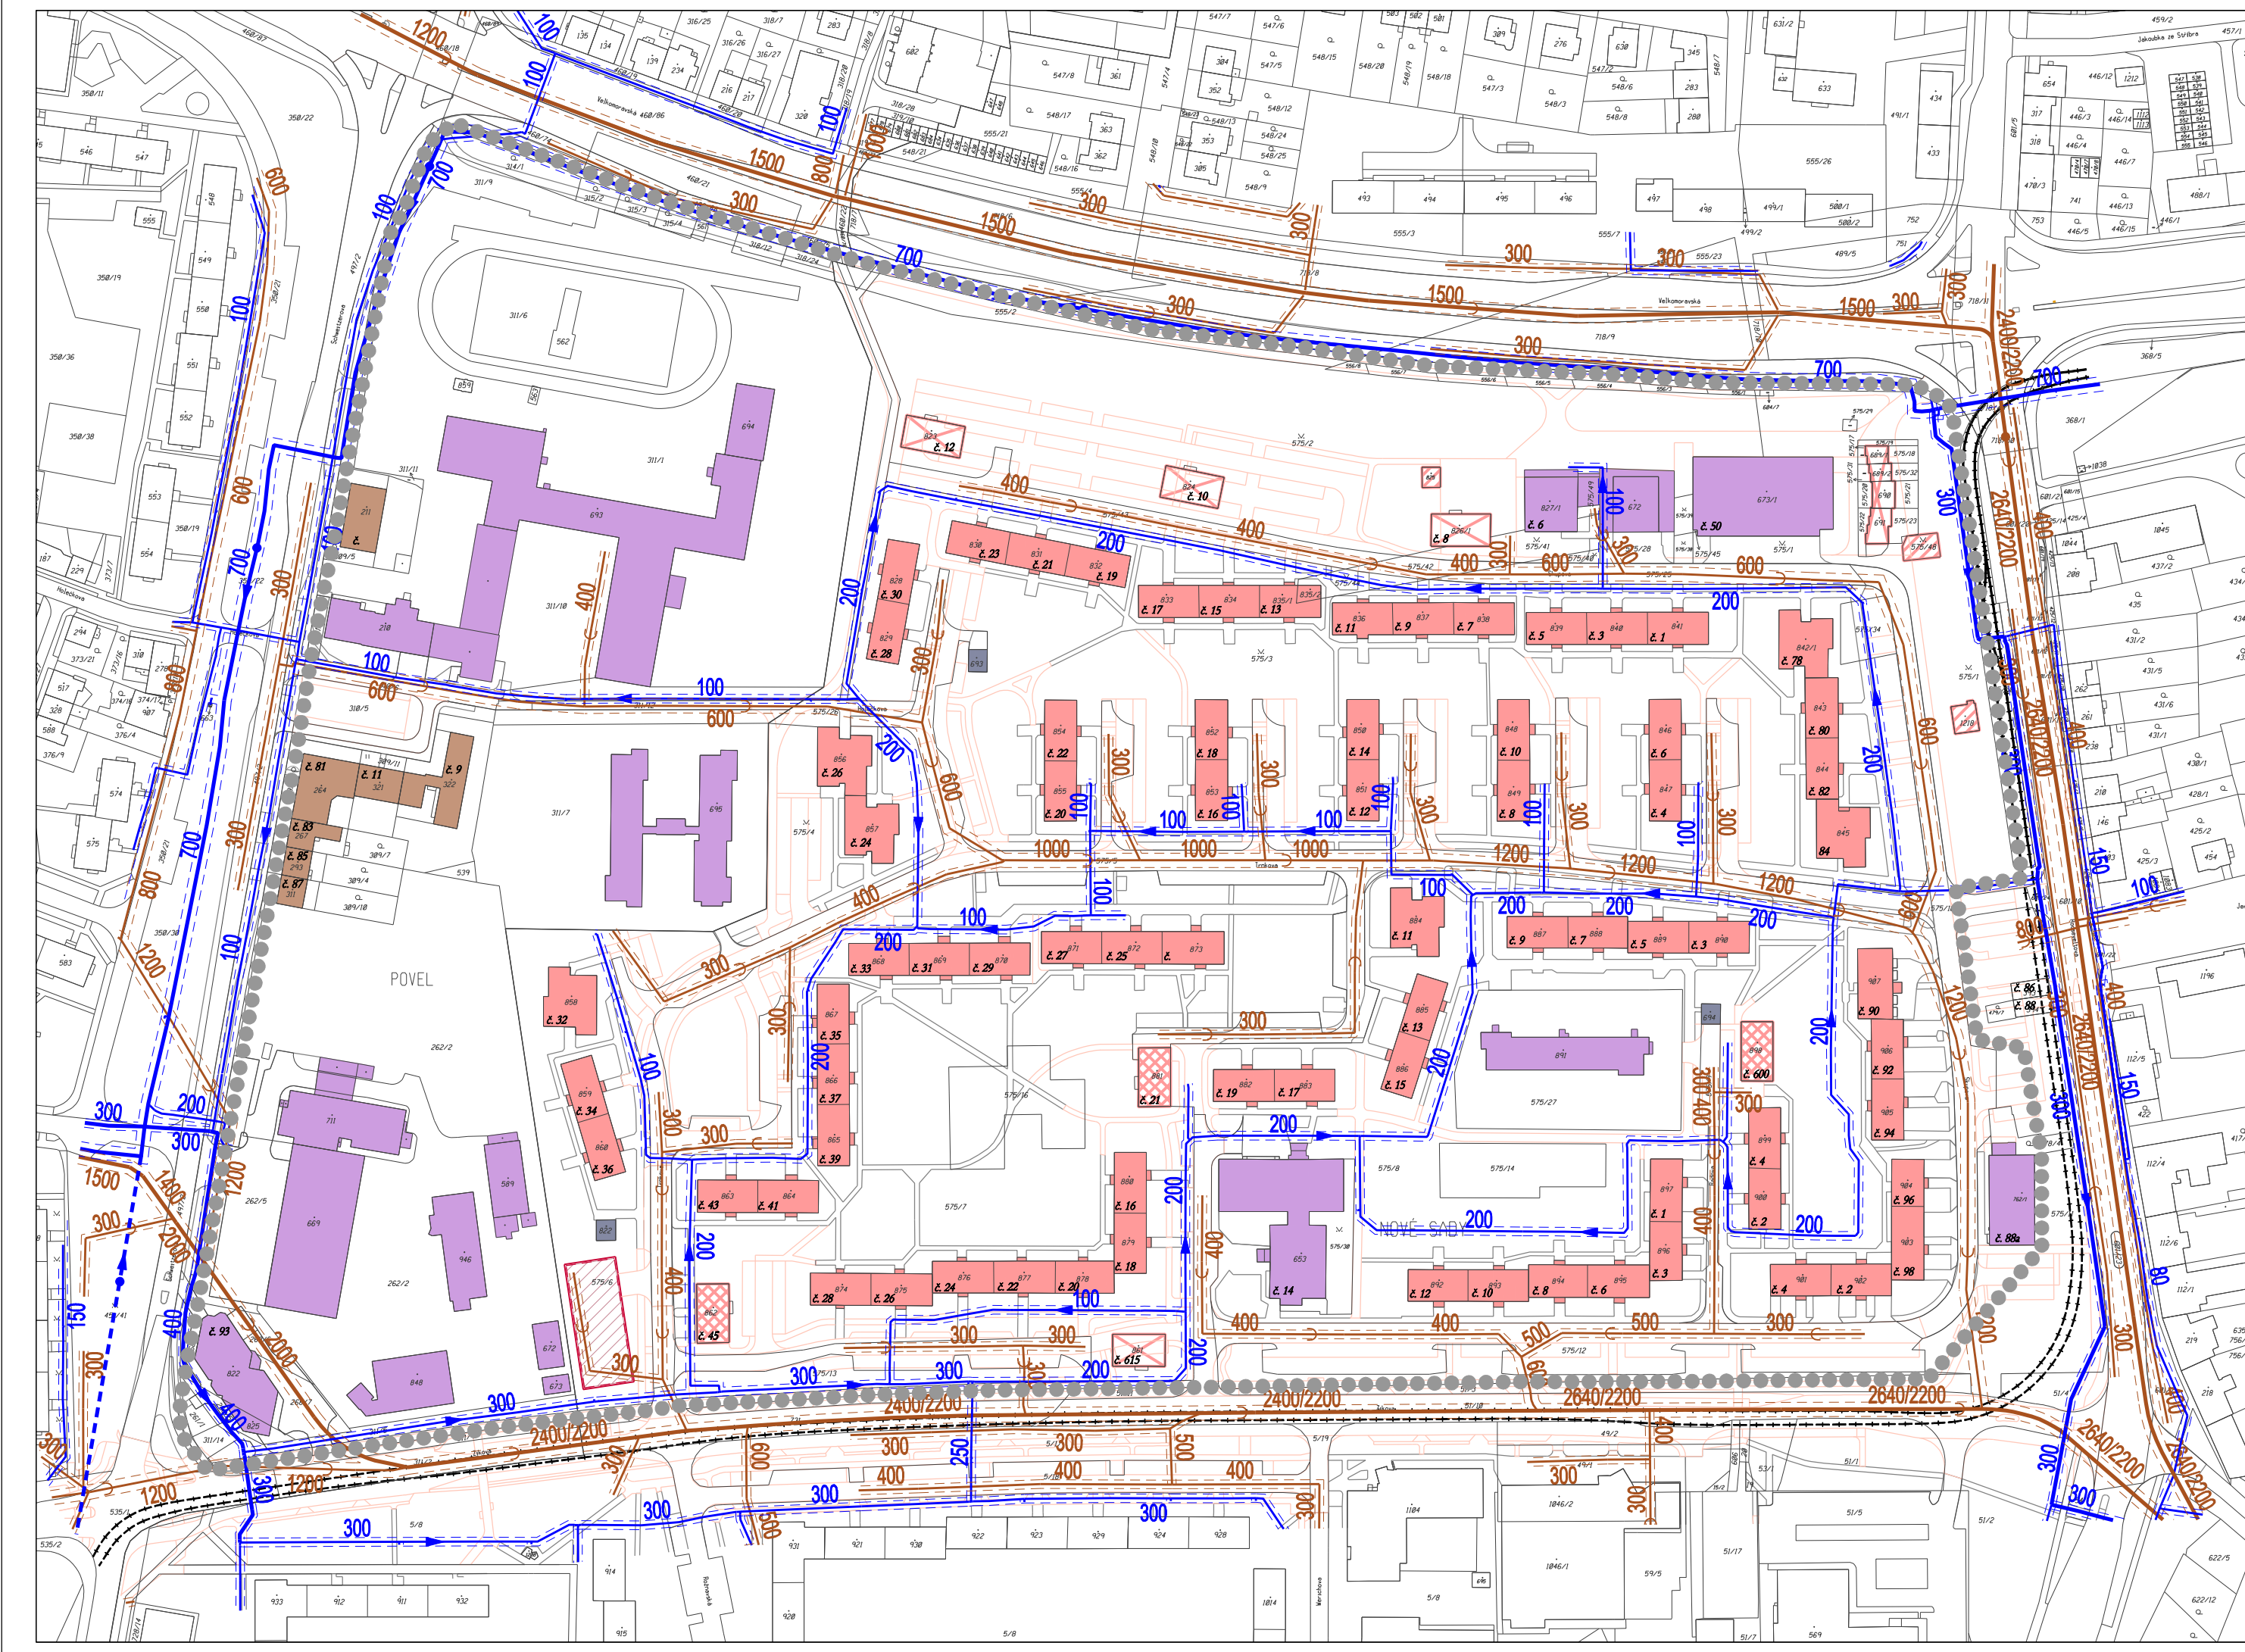

|   |   |                               |
|---|---|-------------------------------|
|  | PROJEKTOVÁ ČINNOST, URBANISMUS, ÚZEMNÍ PLÁNOVÁNÍ, EKOLOGIE, GIS |                               |
|   | <b>URBANISTICKÉ STŘEDISKO OSTRAVA, s.r.o.</b>                   |                               |
| OSTRAVA s.r.o.  | Spartakovců 3, Ostrava-Poruba, 70800                            | tel: 596 939 530, 596 939 531 |
| ZODP.PROJEKTANT:  | ING.ARCH.HELENA SALVETOVÁ                                       | ZAK. ČÍSLO: U - 593           |
| ZPRACOVATEL:  | ING.ARCH.HELENA SALVETOVÁ                                       |                               |
| OBJEDNATEL:   | STATUTÁRNÍ MĚSTO OLOMOUC  | DATUM: SRPEN 2019             |