
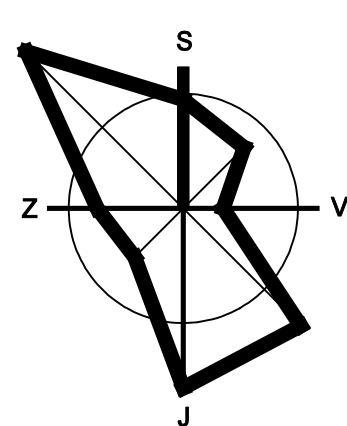
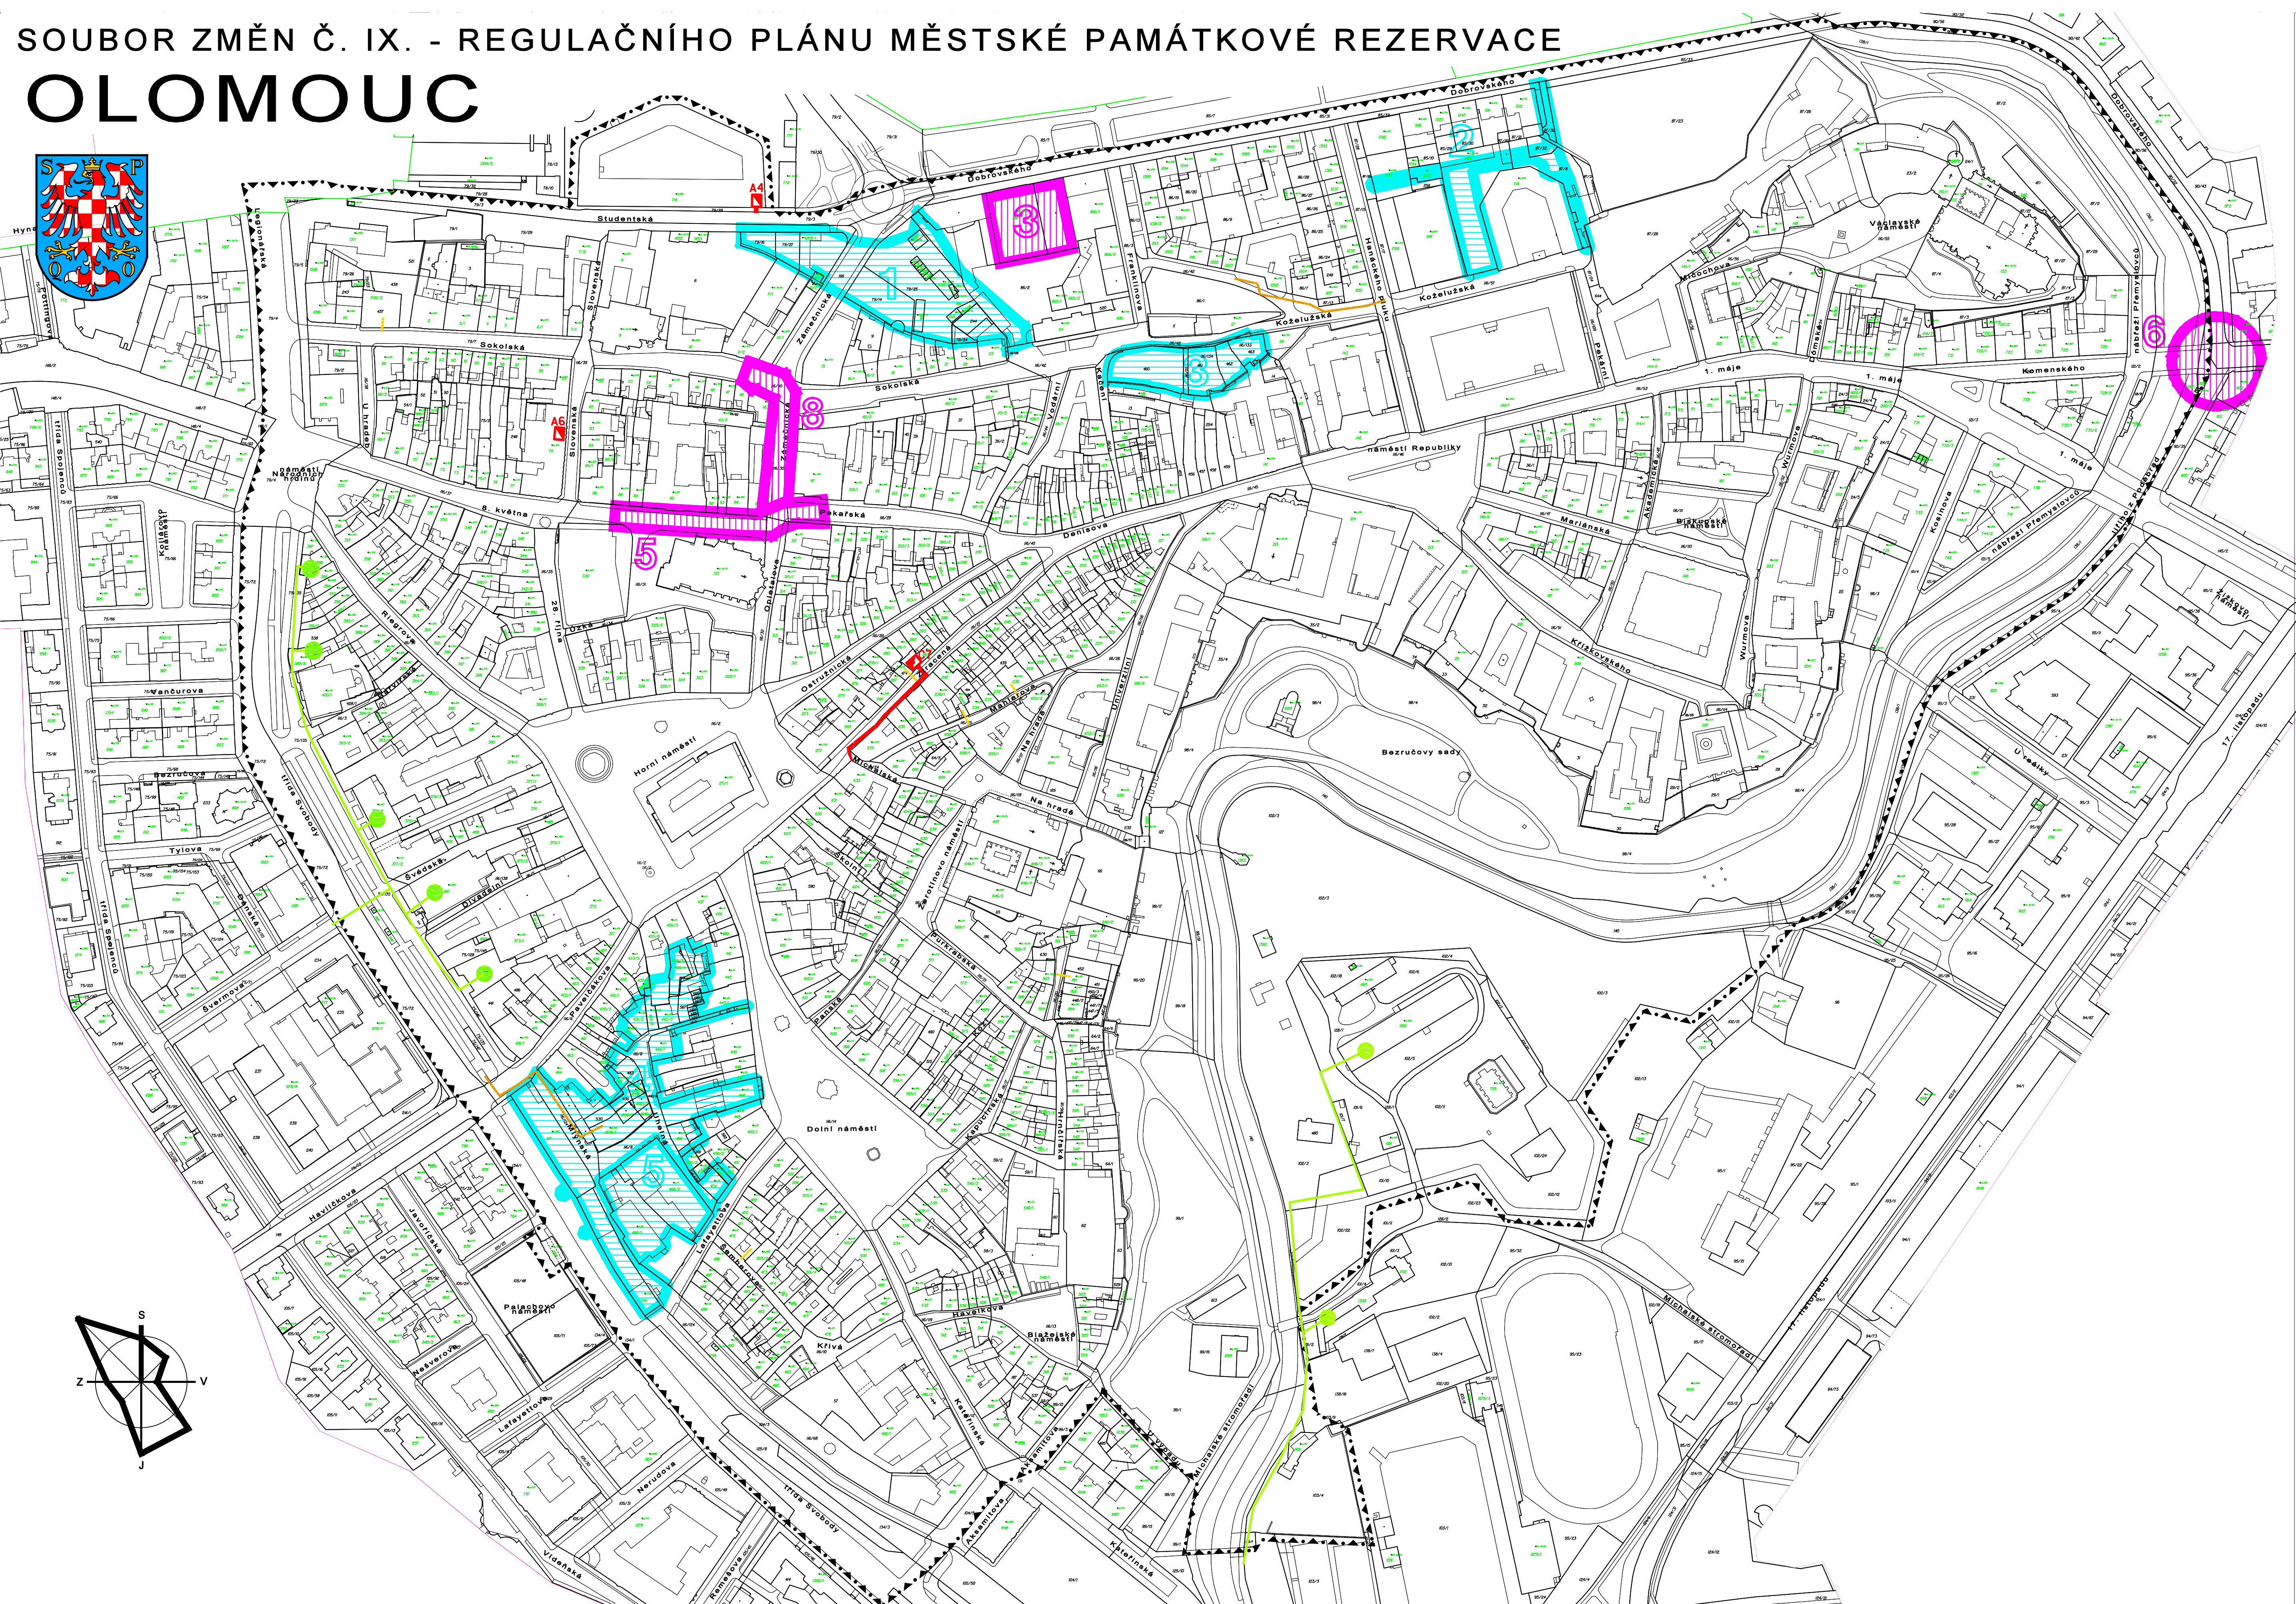


SOUBOR ZMĚN Č. IX. - REGULAČNÍHO PLÁNU MĚSTSKÉ PAMÁTKOVÉ REZERVACE

OLOMOUČ

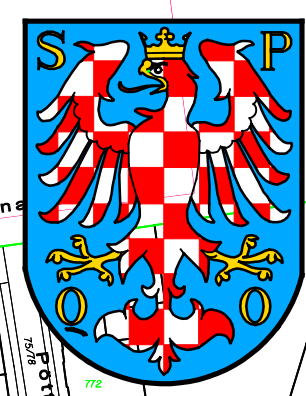

	STAVEBNÍ ČÁRY OSTATNÍ		VEŘEJNĚ PROSPĚŠNÉ STAVBY A ASANACÍ ÚPRAVY V ŘEŠENÉM ÚZEMÍ:
	ULIČNÍ ČÁRY		
	ČÍSLA PARCELNÍ		
	ČÍSLA ORIENTAČNÍ		
	HRANICE MPR A ŘEŠENÉHO ÚZEMÍ		
	VEŘEJNĚ PROSPĚŠNÉ STAVBY PRO DOPRAVU V ŘEŠENÉM ÚZEMÍ:		
	3 KONVERZE V UVOLNĚNÉ ČÁSTI OBJEKTU DPMO, STAVBA PARKINGU "GAMA"		
	5 ODDĚLENÍ TRAMVAJOVÉ TRATI OD KOSTELA SV. MOŘICE - UL. B. KVĚTNA		
	6 SVĚTELNĚ ŘÍZENÁ KŘÍŽOVATKA DOBROVSKÉHO - KOMENSKÉHO		
	8 PROPOJENÍ TRAMVAJOVÉ TRATI V ULICI SOKOLSKÁ - B. KVĚTNA - ZÁMEČNICKÁ		
ZÁSOBOVÁNÍ ELEKTRICKOU ENERGIÍ:			
	KABELOVÉ VEDENÍ 220V		
	TRAFOSTANICE 220/4V		
	A4; A6; C7 ZNAČENÍ TS PROJEKTEM		
ZÁSOBOVÁNÍ PLYNEM:			
	STL PLYNOVOD, NÁVRH VČETNĚ NÁPOJENÍ OBJEKTU		
	NTL PLYNOVOD, NÁVRH VČETNĚ NÁPOJENÍ OBJEKTU		
	VÝHELD REALIZACE NTL PLYNOVODU		
VYTÁPĚNÍ:			
	TEPLOVODNÍ SÍŤ CZT MĚSTA		
	PŘEDÁVACÍ STANICE CZT		
		1	ASANACE PROSTORU (DLE §108 STAVEBNÍHO ZÁKONA) PODÉL HRADEBNÍHO PÁSU NA PARCELÁCH 7814, 7824, 7825 A 244 A ČÁSTI 862 U DPMO A PODÉL NÁVAZUJÍCÍ ČÁSTI HRADEB NA PARCELÁCH 12721/2, 12722 NA PROJEKTOVANÉ STRANĚ ZÁMEČNICKÉ ULICE OD DODATEČNÝCH PŘÍSTAVB NA STAVEBNÍCH PARCELÁCH Č. 12721, 1515-1520, 1666-1668, 1698 A 17641-3 A VYTVOŘENÍ PARKOVÉ ÚPRAVY.
		2	VÝSTAVBA PRŮCHODŮ Z ULICE DOBROVSKÉHO PŘES PLOCHY PARCELNÍCH ČÍSEL 8723, 8718, 8726, 8724 A 1462, NA UL. KOŽELUŽSKOU (11697) A PEKÁRNÍ (116109).
		3	ASANACÍ ÚPRAVY (DLE §108 STAVEBNÍHO ZÁKONA) V PROSTORU HRADEBNÍHO PÁSU V MÍSTĚ DNEŠNÍ ODSTAVNÉ TRAMVAJOVÉ REMIZY NA PARCELÁCH Č. 460 (33), 11870, 481 (32), 482 (31), 483 (30). (V ZÁVORKÁCH JSOU UVEDENA PŮVODNÍ ČÍSLA PARCEL) ODSTRANĚNÍ DODATEČNÝCH PŘÍSTAVB ZA ÚČELEM VYTVOŘENÍ PARKOVÝCH ÚPRAV A VÝSTAVBY PRŮCHODU DENISOVA - KOŽELUŽSKÁ.
		4	STAVBA PĚŠÍCH PRŮCHODŮ MEZI ULICÍ UHELNOU (1169) A DOLNÍM NÁMĚSTÍM "MASHNÍ KRÁMY" (P.Č. 486) A OBJEKTEM PARC. Č. 4442 A DÁLE MEZI MLÝNSKOU ULICÍ (P.Č. 116124) A TR. SVOBODY JIŽNÍ ČÁSTI "VODNÍCH KASAREN" (STAV. PARCELA Č. 782).
		5	ASANACÍ ÚPRAVY UVNITŘ BLOKŮ Č. 17 DLE §108, ODST. 2C) STAVEBNÍHO ZÁKONA NA PARC. Č. 4681-2 V BYVALÉM MĚSTSKÉM PIVOVARU Z ROKU 1708 V SOUVISLOSTI SE STAVBOU NOVÉHO MĚSTSKÉHO TRŽIŠTĚ.

VÝKRES VEŘEJNĚ PROSPĚŠNÝCH STAVEB, OPATŘENÍ A ASANACÍ

ODP.PROJEKTANT - VYPRACOVAL		Ing. arch. T. Matoušek	Ing. arch. Tadeáš Matoušek
KRAJ	OLOMOUCKÝ	OBEC	OLMOUČ
PORÍZOVATEL	MAGISTRÁT MĚSTA OLMOUČE, ODBOR KONCEPCE A ROZVOJE		PRAHA 6, Nad Šárkou 23
AKCE	SOUBOR ZMĚN Č. IX - REGULAČNÍ PLÁN MĚSTSKÉ PAMÁTKOVÉ REZERVACE OLMOUČ		
		DATUM	10/2019
		MĚŘÍTKO	1:2000
		VÝKRES Č.	14