


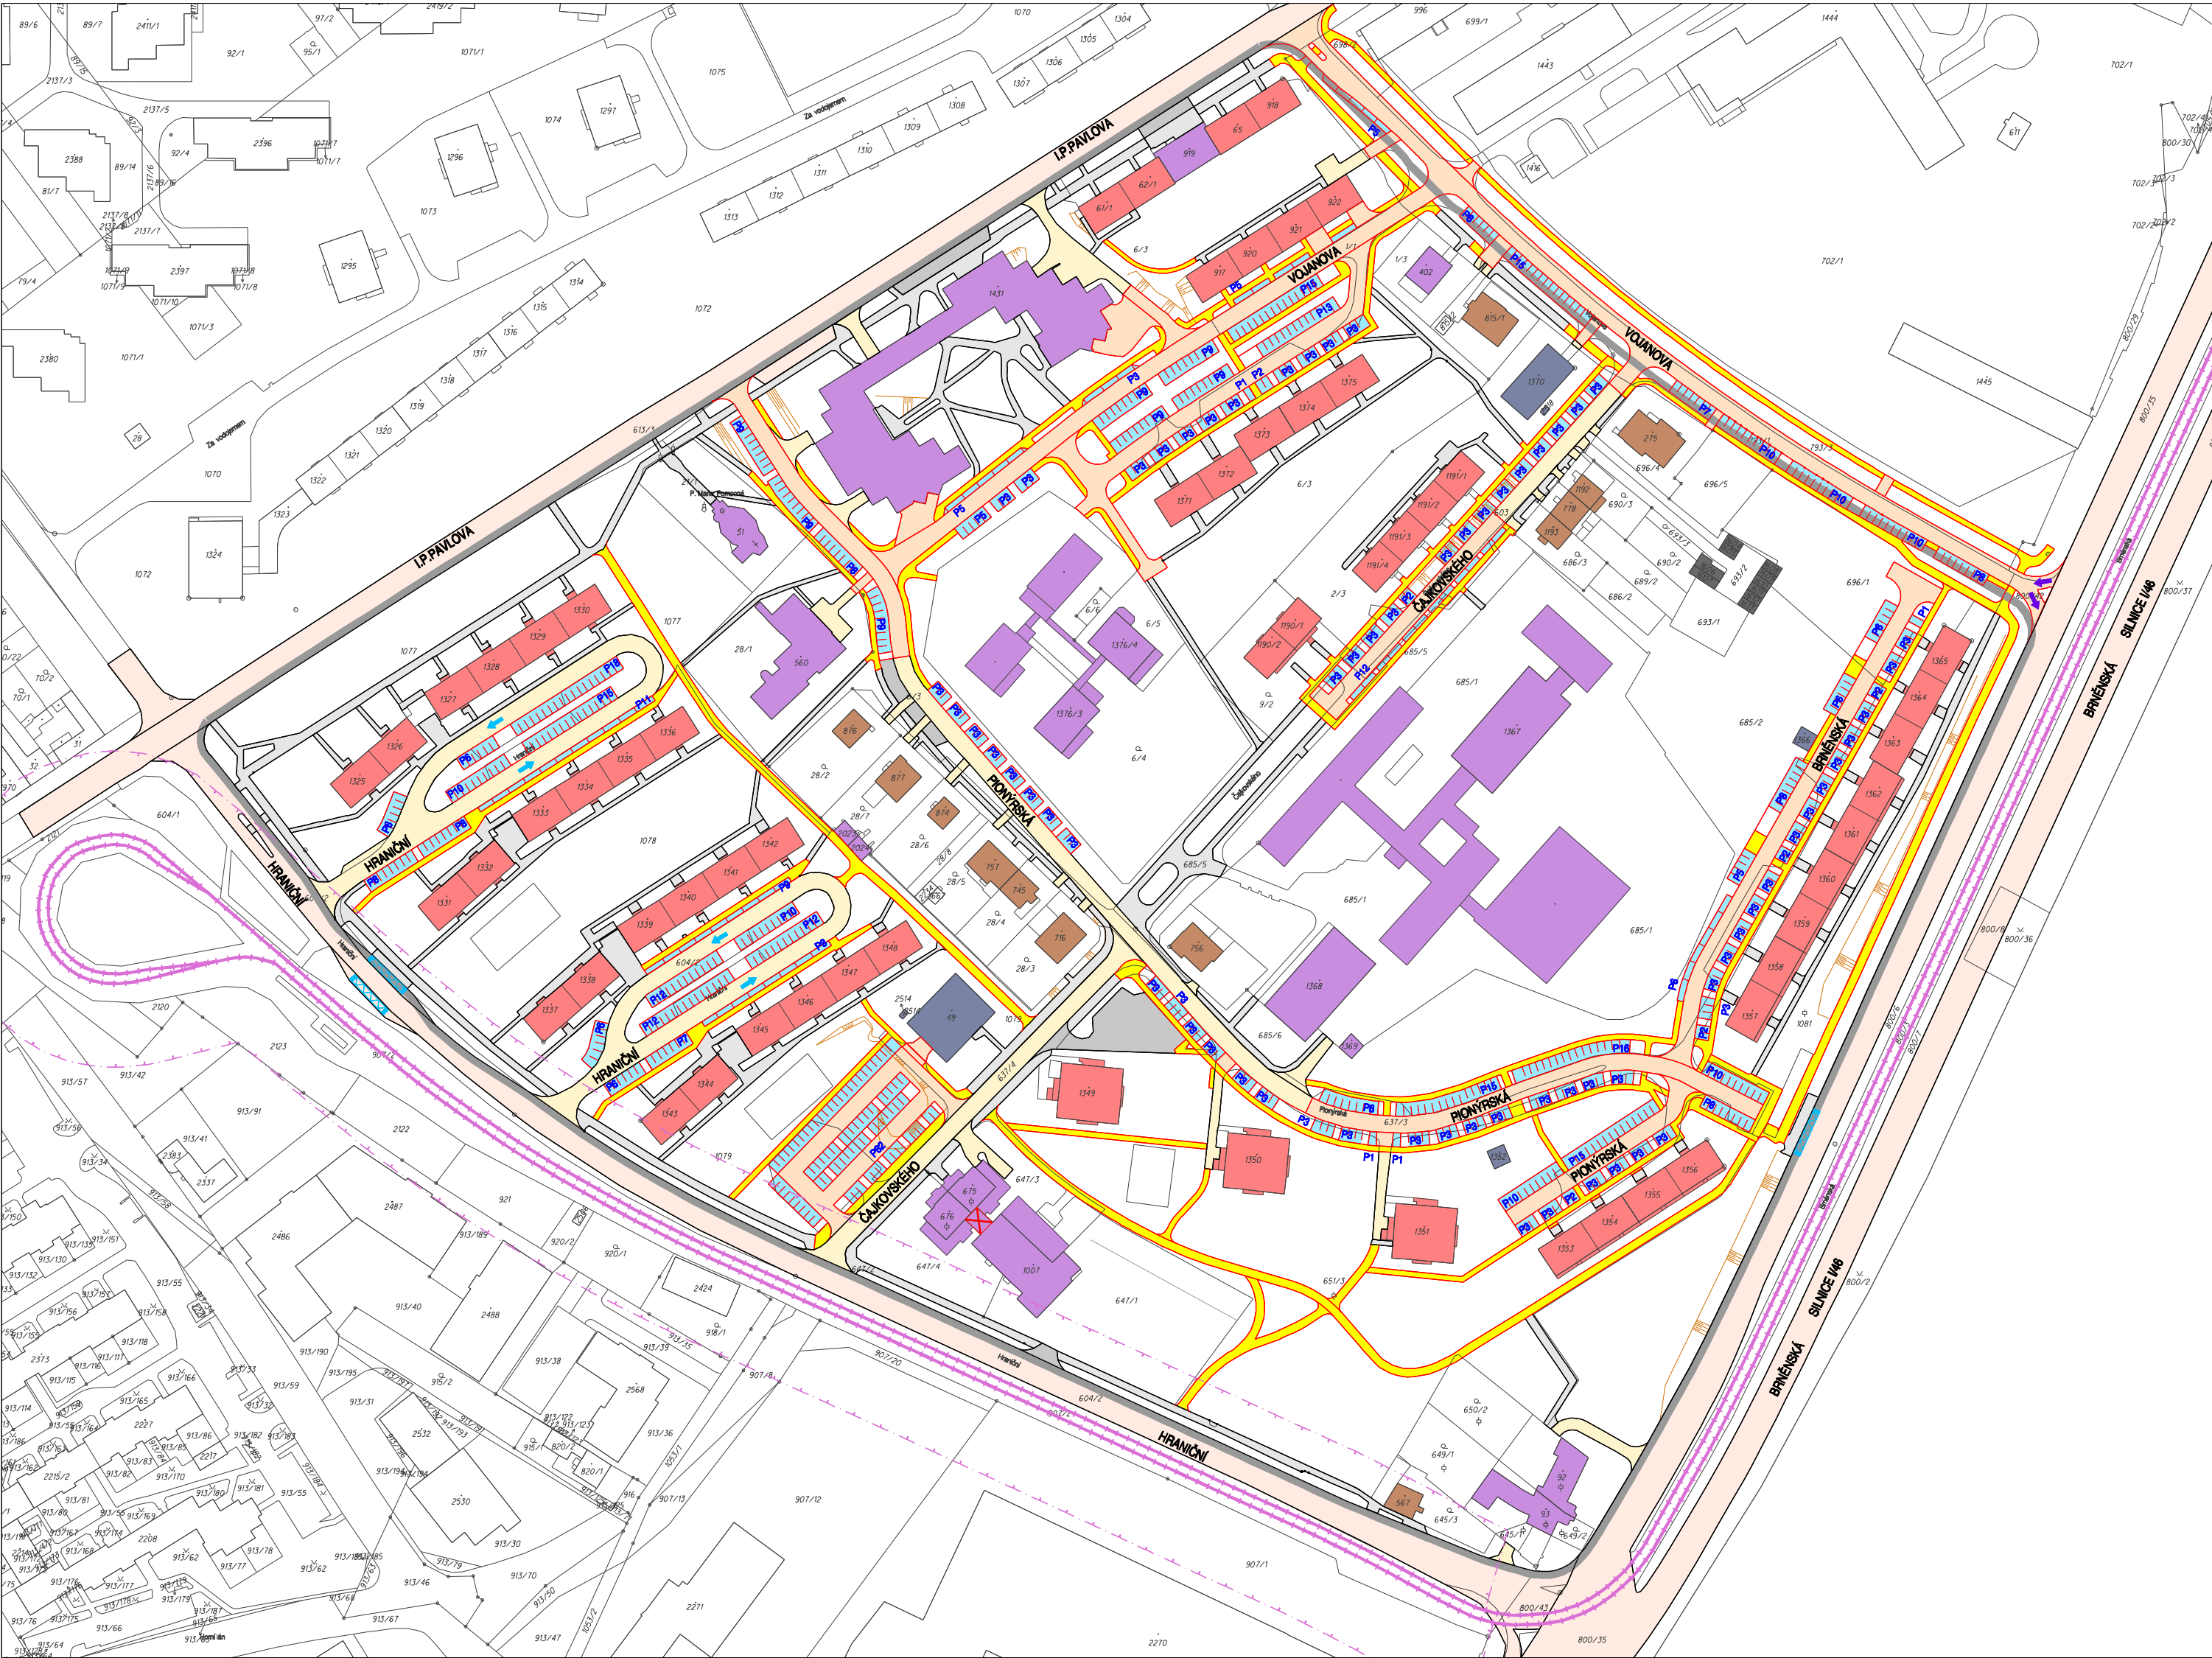

REGULAČNÍ PLÁN RP-21
SÍDLIŠTĚ BRNĚNSKÁ - I. P. PAVLOVA
ÚPLNÉ ZNĚNÍ PO VYDÁNÍ ZMĚNY Č. II
I.B.2. VÝKRES KONCEPCE DOPRAVY

1 : 2 000

LEGENDA:

HRANICE ŘEŠENÉHO ÚZEMÍ

LEGENDA DOPRAVNÍCH PRVKŮ A PLOCH:

- | STAV | NÁVRH | |
|------|-------|--|
| | | TRAMVAJOVÁ TRATĚ |
| | | OCHRANNÉ PÁSMO TRAMVAJOVÉ TRATI |
| | | SILNIČNÍ A MÍSTNÍ SBĚRNÉ KOMUNIKACE (MÍSTNÍ KOMUNIKACE II. TŘÍDY) |
| | | MÍSTNÍ OBSLUŽNÉ KOMUNIKACE (MÍSTNÍ KOMUNIKACE III. TŘÍDY) |
| | | CHODNÍKY, STEZKY PRO CHODCE A CYKLISTY (MÍSTNÍ KOMUNIKACE IV. TŘÍDY) |
| | | PARKOVACÍ A ODSTAVNÉ PLOCHY |
| | | JEDNOSMĚRNÝ PROVOZ |

- | | |
|--|---------------------------------|
| | STAVBY OBČANSKÉHO VYBAVENÍ |
| | STAVBY BYTOVÝCH DOMŮ |
| | STAVBY PRO BYDLENÍ |
| | STAVBY TECHNICKÉ INFRASTRUKTURY |
| | STAVBY ŘADOVÝCH GARÁŽÍ |
| | NÁVRH ODSTRANĚNÍ ČÁSTI STAVBY |

ZÁZNAM O ÚČINNOSTI	
Správní orgán, který regulační plán vydal:	
Zastupitelstvo města Olomouce	
Pořadové číslo poslední změny:	Změna č. II
Datum nabytí účinnosti poslední změny:	25. 3. 2025
Pořizovatel:	Magistrát města Olomouce
Oprávněná úřední osoba pořizovatele:	
Mgr. Anna Šatníková, Ph.D., vedoucí odboru územního plánování Magistrátu města Olomouce	

	PROJEKTOVÁ ČINNOST, URBANISMUS, ÚZEMNÍ PLÁNOVÁNÍ, EKOLOGIE, GIS	
	URBANISTICKÉ STŘEDISKO OSTRAVA, s.r.o.	
	Spartakovců 6014/3, Ostrava-Poruba, 70800	tel: 596 939 530, 596 939 531
ZODP.PROJEKTANT:	ING. ARCH. HELENA SALVETOVÁ	ZAK. ČÍSLO: U - 576
ZPRACOVATEL:	ING. VÁCLAV ŠKVAIN	
OBJEDNATEL:	STATUTÁRNÍ MĚSTO OLOMOUC	DATUM: BŘEZEN 2025