


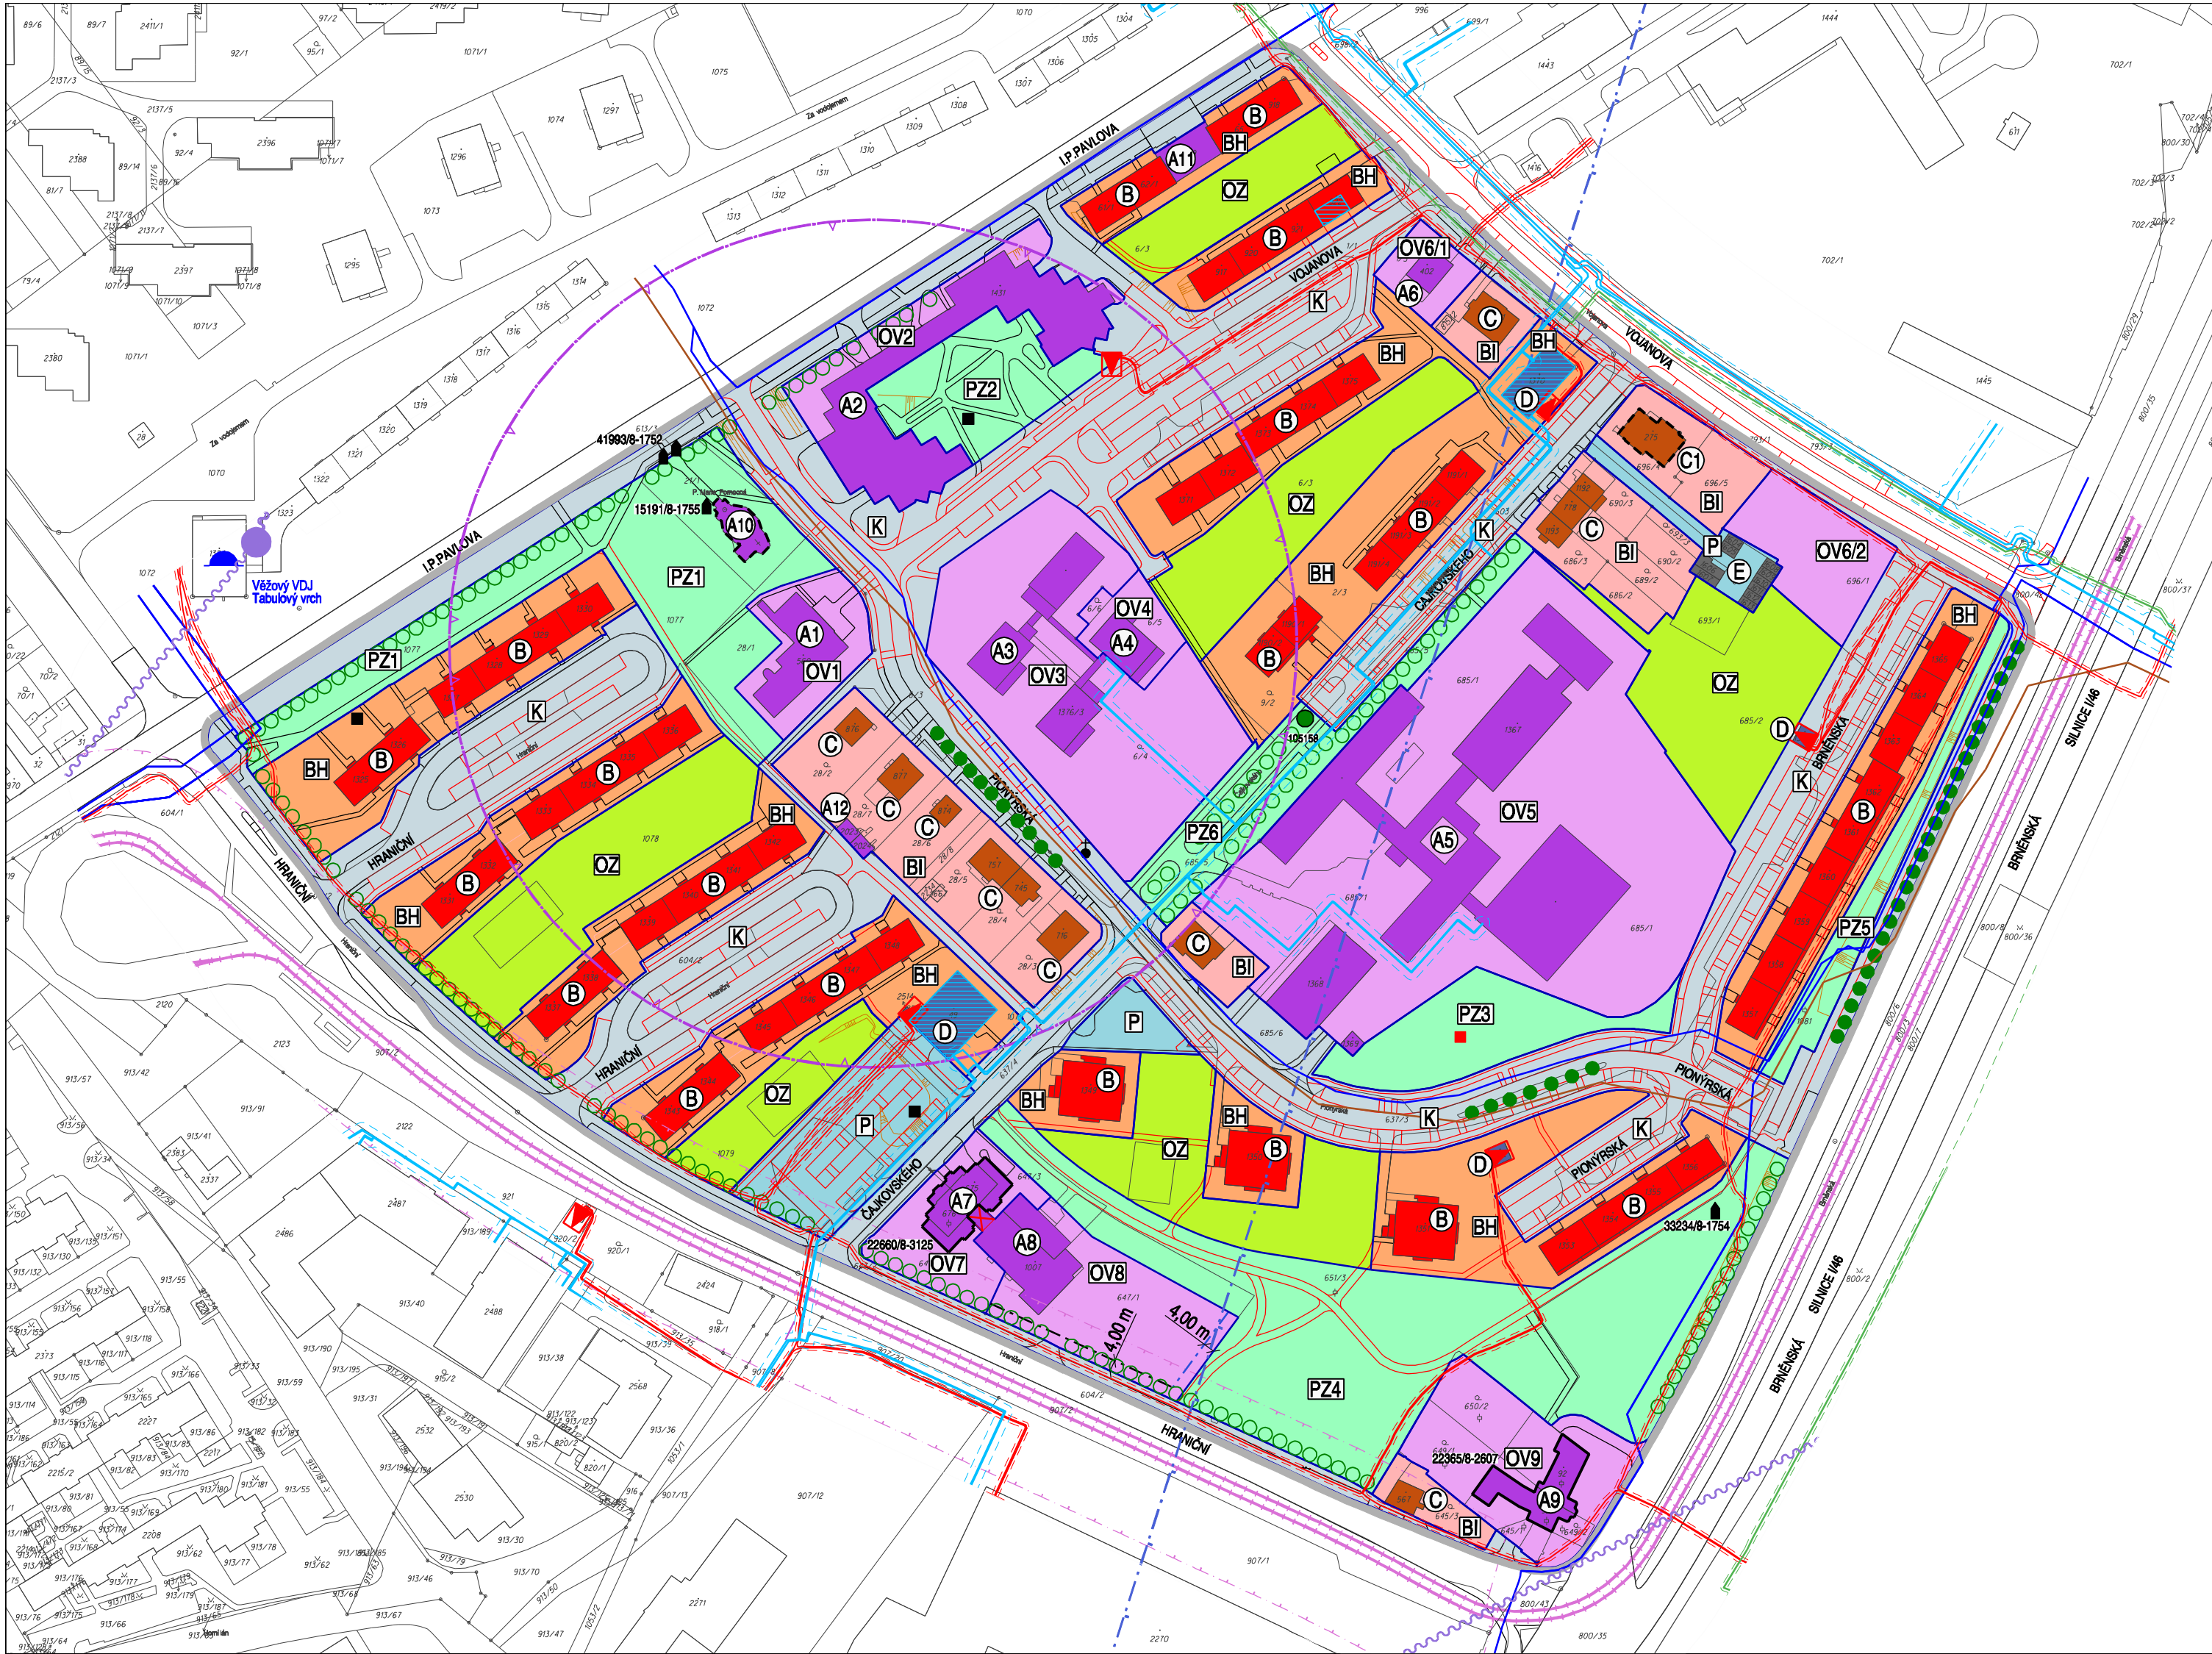

REGULAČNÍ PLÁN RP-21 SÍDLIŠTĚ BRNĚNSKÁ - I. P. PAVLOVA

ÚPLNÉ ZNĚNÍ PO VYDÁNÍ ZMĚNY Č. II

II.B.1. KOORDINAČNÍ VÝKRES

1 : 2 000

LEGENDA:

- HRANICE ŘEŠENÉHO ÚZEMÍ
- HRANICE JEDNOTLIVÝCH DRUHŮ POZEMKŮ
- POZEMKY DOPRAVNÍ INFRASTRUKTURY (P)
- POZEMKY VEŘEJNÝCH PROSTRANSTVÍ - KOMUNIKACE (K)
- POZEMKY VEŘEJNÝCH PROSTRANSTVÍ - PARKOVÁ ZELENĚ (PZ1 - PZ6)
- POZEMKY OBYTNÉ ZELENĚ (OZ)
- POZEMKY STAVEB A ZAŘÍZENÍ OBČANSKÉHO VYBAVENÍ (OV1 - OV9)
- POZEMKY BYTOVÝCH DOMŮ (BH)
- POZEMKY STAVEB PRO BYDLNÍ (BI)
- NEMOVITÉ KULTURNÍ PAMÁTKY - OBJEKTY , SOCHY
- STAVBY HODNOTNÉ Z HISTORICKÉHO A ARCHITEKTONICKÉHO HLEDISKA
- KŘÍŽ
- PLASTIKA, SOCHAŘSKÉ DÍLO (STÁVAJÍCÍ UMÍSTĚNÍ / NOVÉ UMÍSTĚNÍ)
- ÚZEMÍ S ARCHEOLOGICKÝMI NÁLEZY
- STAVBY OBČANSKÉHO VYBAVENÍ (A1 - A12)
- STAVBY BYTOVÝCH DOMŮ (B)
- STAVBY PRO BYDLNÍ (C, C1)
- STAVBY TECHNICKÉ INFRASTRUKTURY (D)
- STAVBY ŘADOVÝCH GARÁŽÍ (E)
- STAVEBNÍ ČÁRA
- STAVEBNÍ HRANICE
- PAMÁTNÝ STROM
- LINOVÁ ZELENĚ STÁVAJÍCÍ / NAVRŽENÁ
- ZÁJMOVÉ ÚZEMÍ MINISTERSTVA OBRANY PRO NADZEMNÍ STAVBY
- NÁVRH ODSTRANĚNÍ ČÁSTI STAVBY

LEGENDA DOPRAVNÍCH PRVKŮ A PLOCH:

- | STAV | NÁVRH | |
|------|-------|--|
| | | TRAMVAJOVÁ TRATĚ |
| | | OCHRANNÉ PÁSMA TRAMVAJOVÉ TRATI |
| | | SILNIČNÍ A MÍSTNÍ KOMUNIKACE, CHODNÍKY, STEZKY PRO CHODCE A CYKLISTY |
| | | PARKOVACÍ A ODSAVNÉ PLOCHY |

LEGENDA VODNÍHO HOSPODÁŘSTVÍ:

- | | | |
|--|--|----------------------------|
| | | VODOJEM |
| | | VÝZNAMNÝ VODOVODNÍ ŘÁD |
| | | VÝZNAMNÁ KANALIZAČNÍ STOKA |

LEGENDA ENERGETIKY A SPOJŮ:

- | | |
|--|---|
| | VEDENÍ VN 22 KV, ZEMNÍ KABELOVÉ VČETNĚ OCHRANNÉHO PÁSMO |
| | DISTRIBUČNÍ TRAFOSTANICE (DTS) 220/4 KV |
| | STŘEDOTLAKÝ PLYNOVOD VČETNĚ OCHRANNÉHO PÁSMO |
| | HORKOVOD (PRIMÁRNÍ SÍŤ) VČETNĚ OCHRANNÉHO PÁSMO |
| | HORKOVODNÍ VÝMĚNIKOVÁ STANICE |
| | RADIORELEVOVÝ SPOJ |
| | ZÁKLADNOVÁ A RADIOVÁ STANICE |

ZÁZNAM O ÚČINNOSTI	
Správní orgán, který regulační plán vydal:	
Zastupitelstvo města Olomouce	
Pořadové číslo poslední změny:	Změna č. II
Datum nabytí účinnosti poslední změny:	25. 3. 2025
Pořizovatel:	Magistrát města Olomouce
Oprávněná úřední osoba pořizovatele:	
Mgr. Anna Šatníková, Ph.D., vedoucí odboru územního plánování Magistrátu města Olomouce	

PROJEKTOVÁ ČINNOST, URBANISMUS, ÚZEMNÍ PLÁNOVÁNÍ, EKOLOGIE, GIS	
OSTRAVA s.r.o.	
Spartakovců 6014/3, Ostrava-Poruba, 70800	
tel: 596 939 530, 596 939 531	
ZODP.PROJEKTANT:	ING. ARCH. HELENA SALVETOVÁ
ZPRACOVATEL:	ING. ARCH. HELENA SALVETOVÁ, ING. VÁCLAV ŠKVAJN, ING. PETR ŠÍŘINA
OBJEDNATEL:	STATUTÁRNÍ MĚSTO OLOMOUC
DATUM:	BŘEZEN 2025