
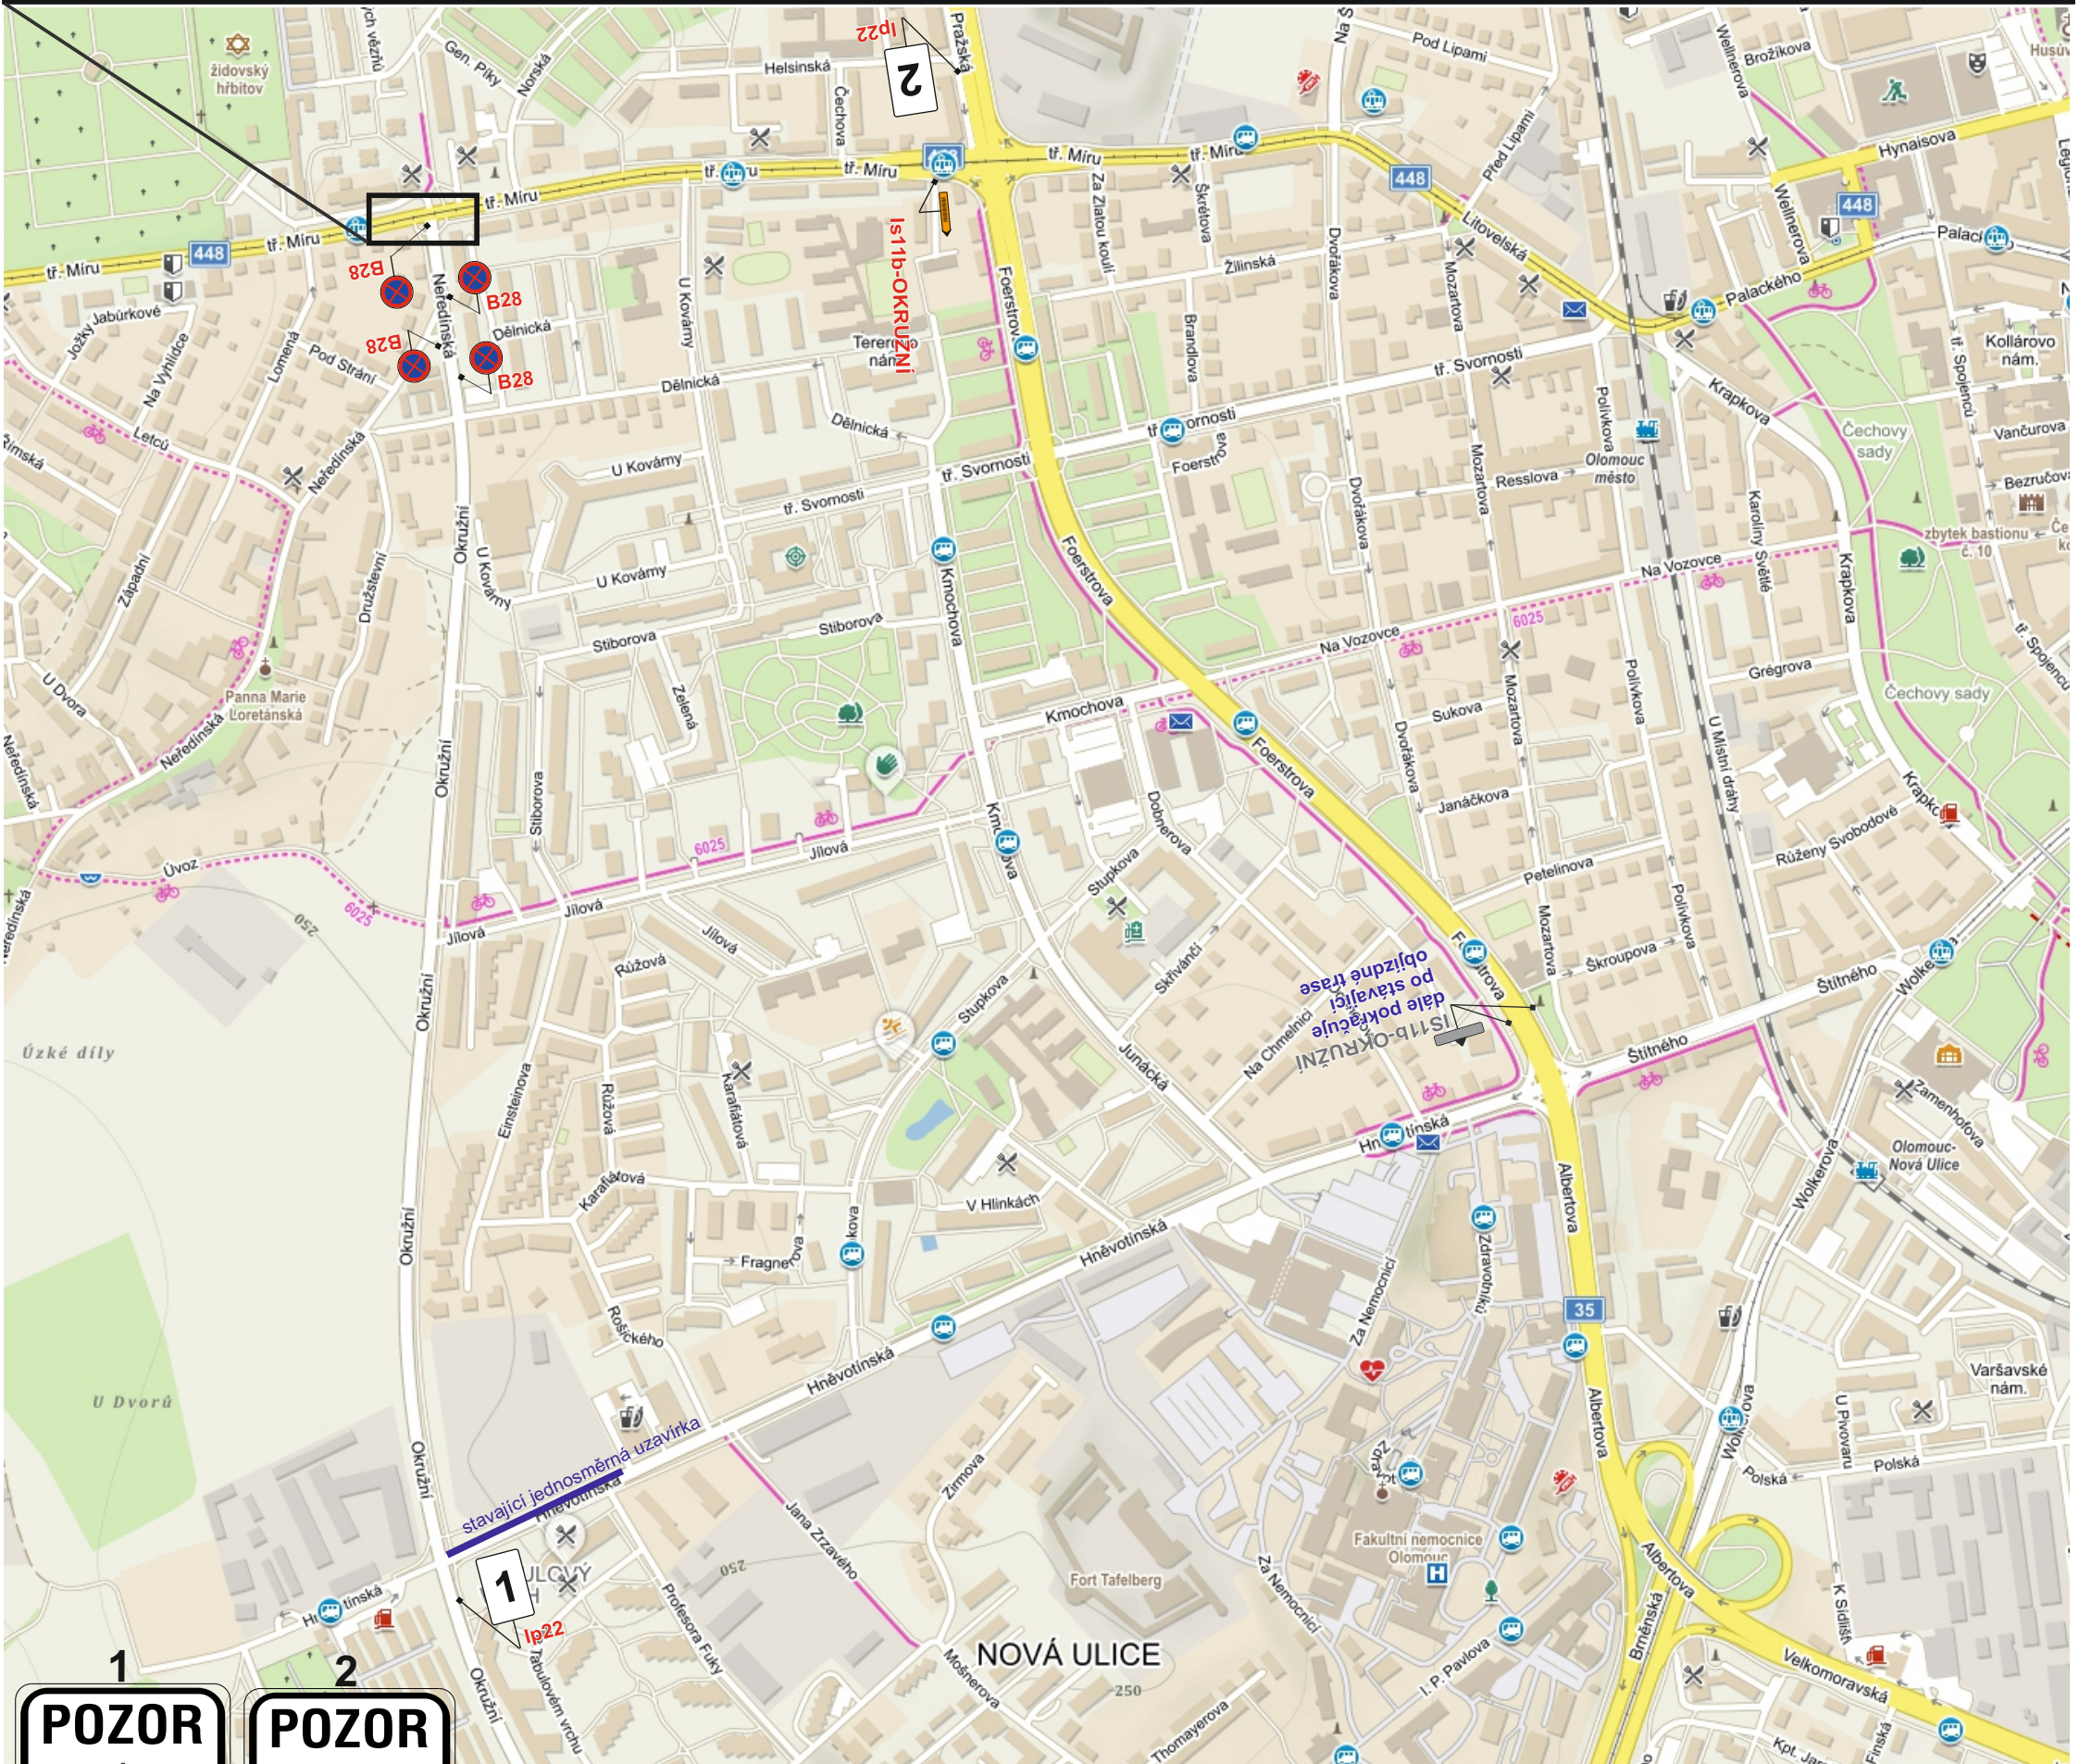


TERMIN: 13.5. - 23.5.2021

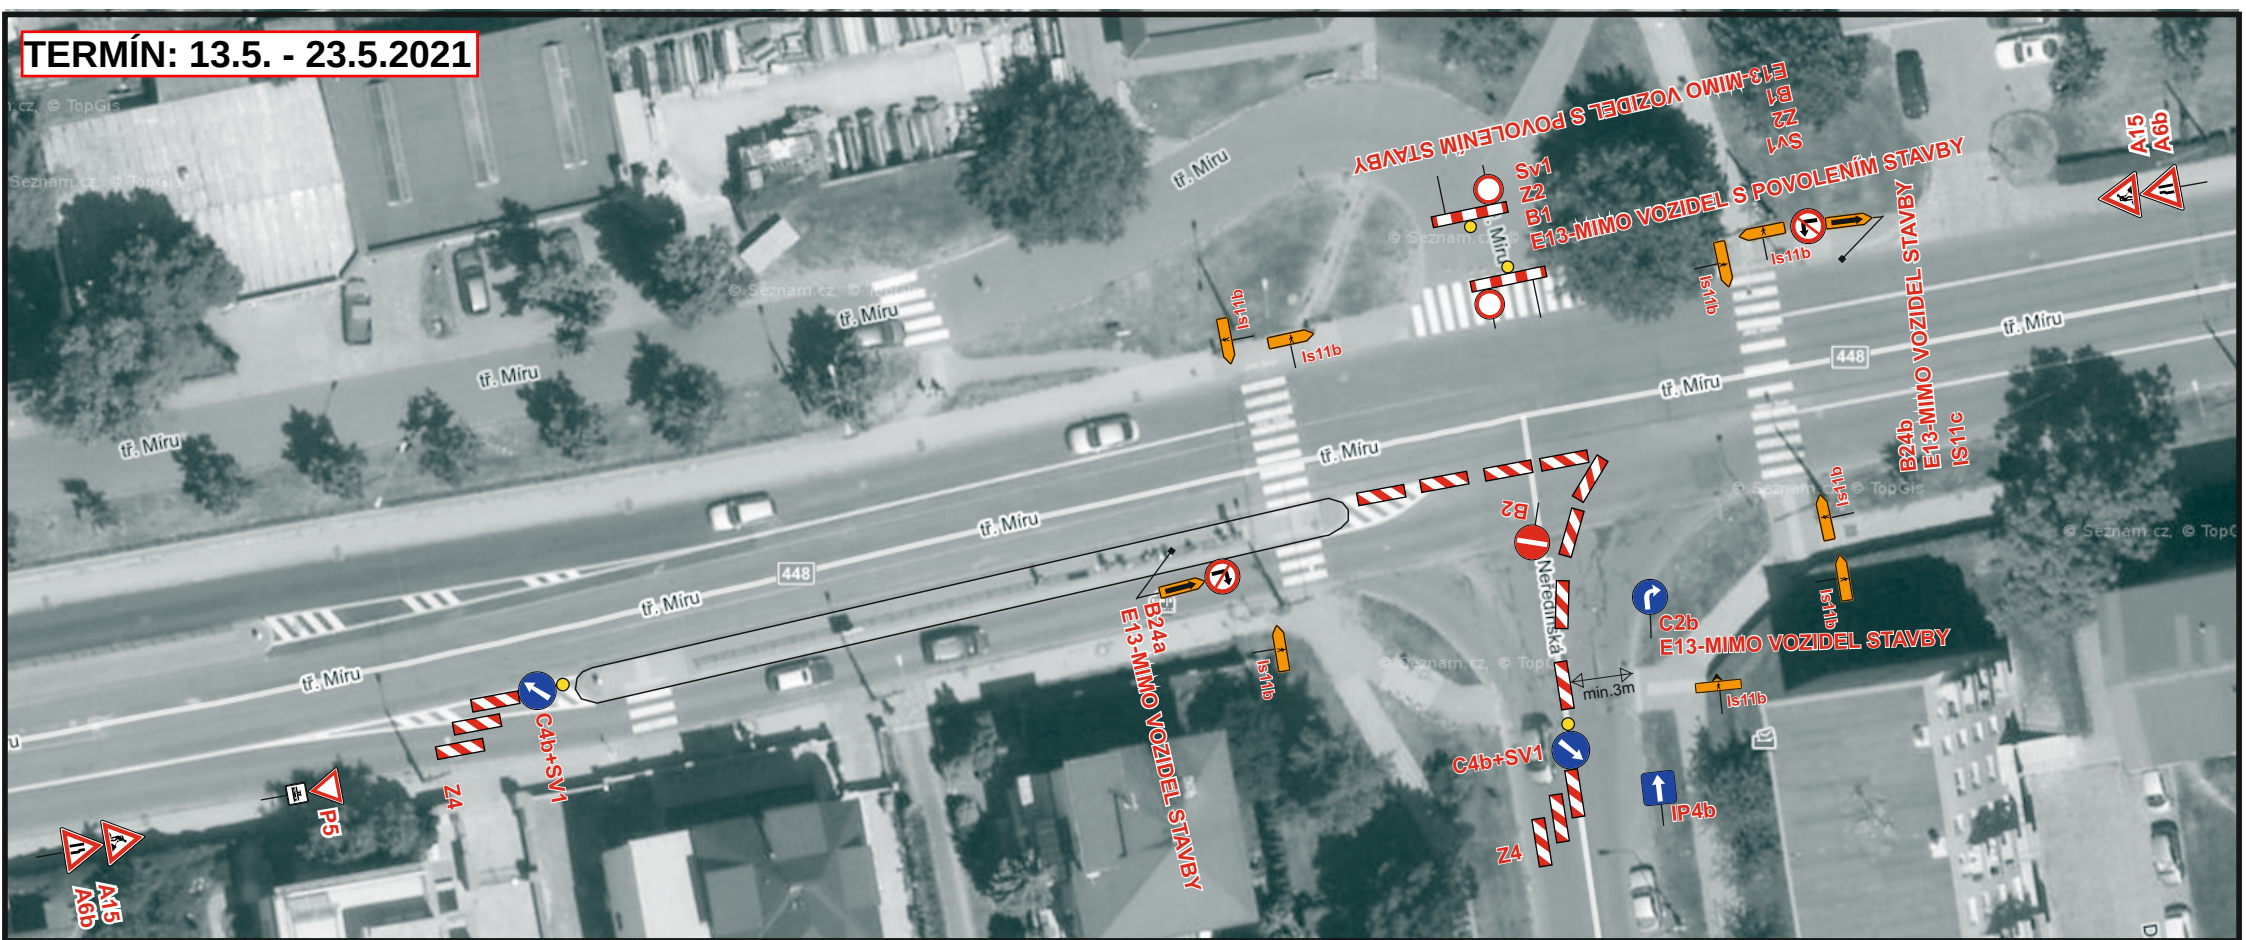

Vypracovala: Veiser Lukáš	
Datum: 20.4.2021	
Částečná uzavírka sil. II/448 ul. tř. Míru a MK ul. Neředínská v Olomouci. akce: Trř. Míru - Neředínská úprava křiřžovatky	Adresa provozovny: Pavelkova 2 Olomouc 772 00

B28 bude osazeno min. 7 dní dopředu s datem platinosti.