
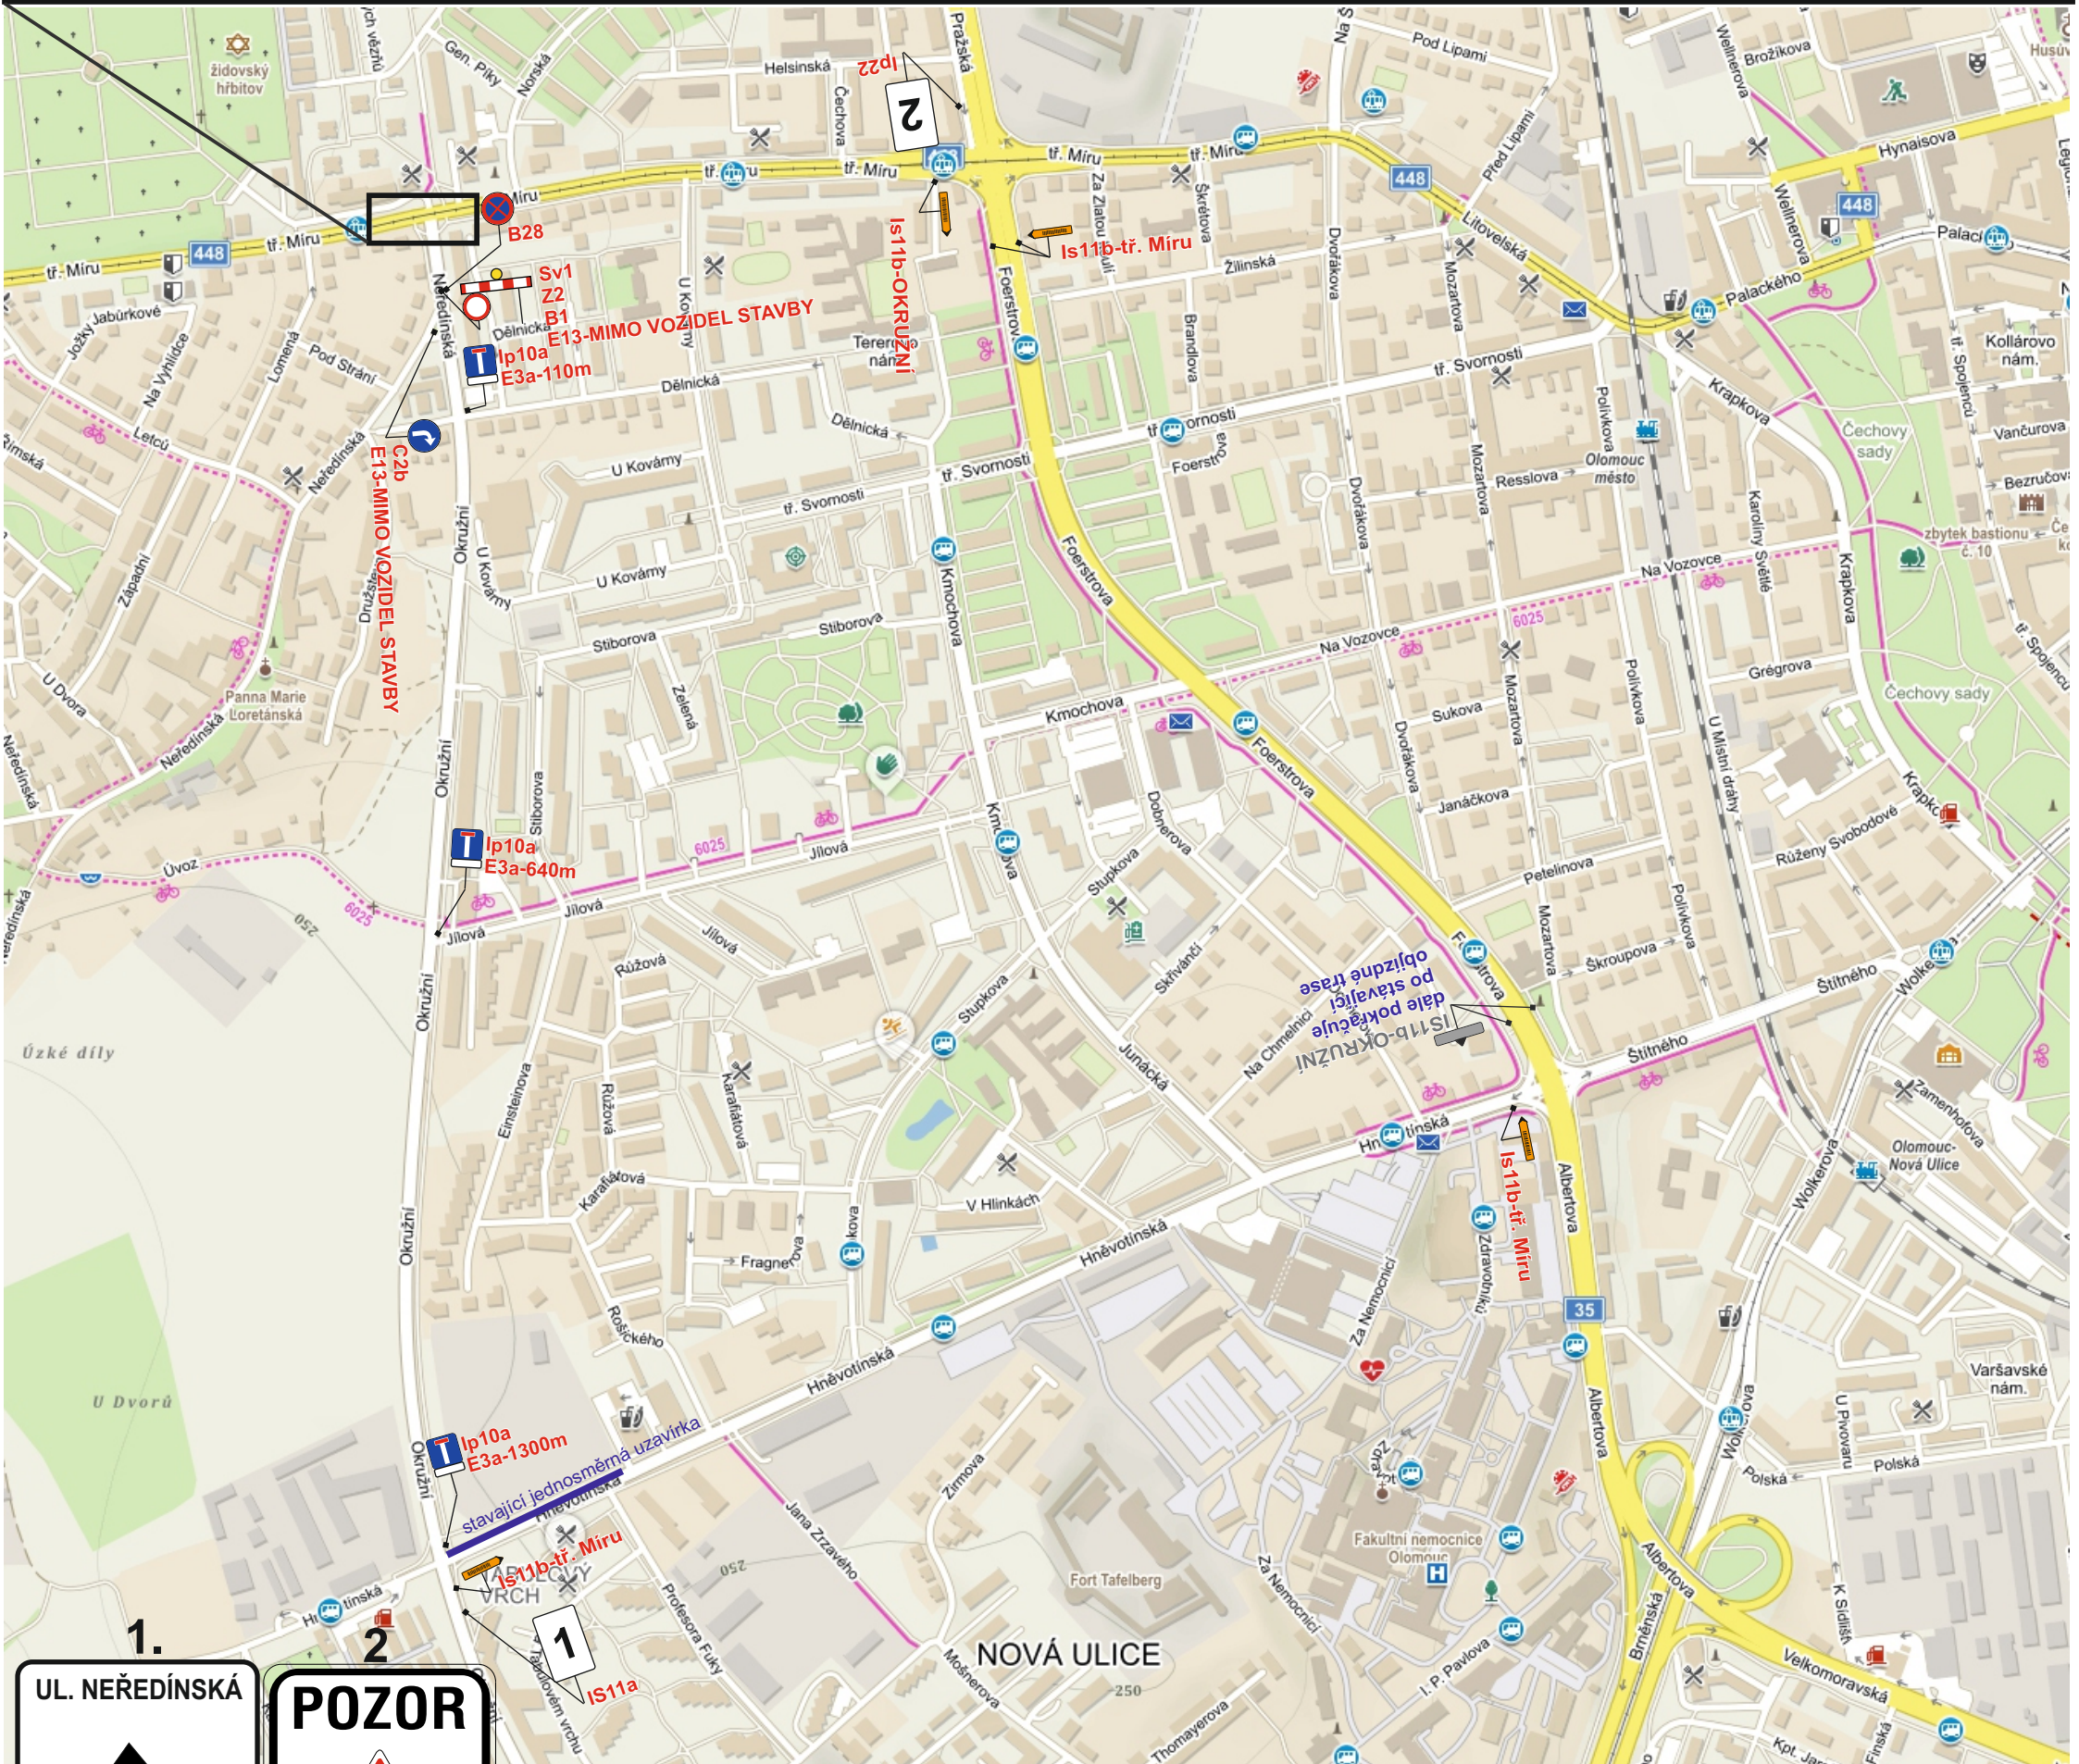


TERMÍN: 24.5. - 30.6.2021

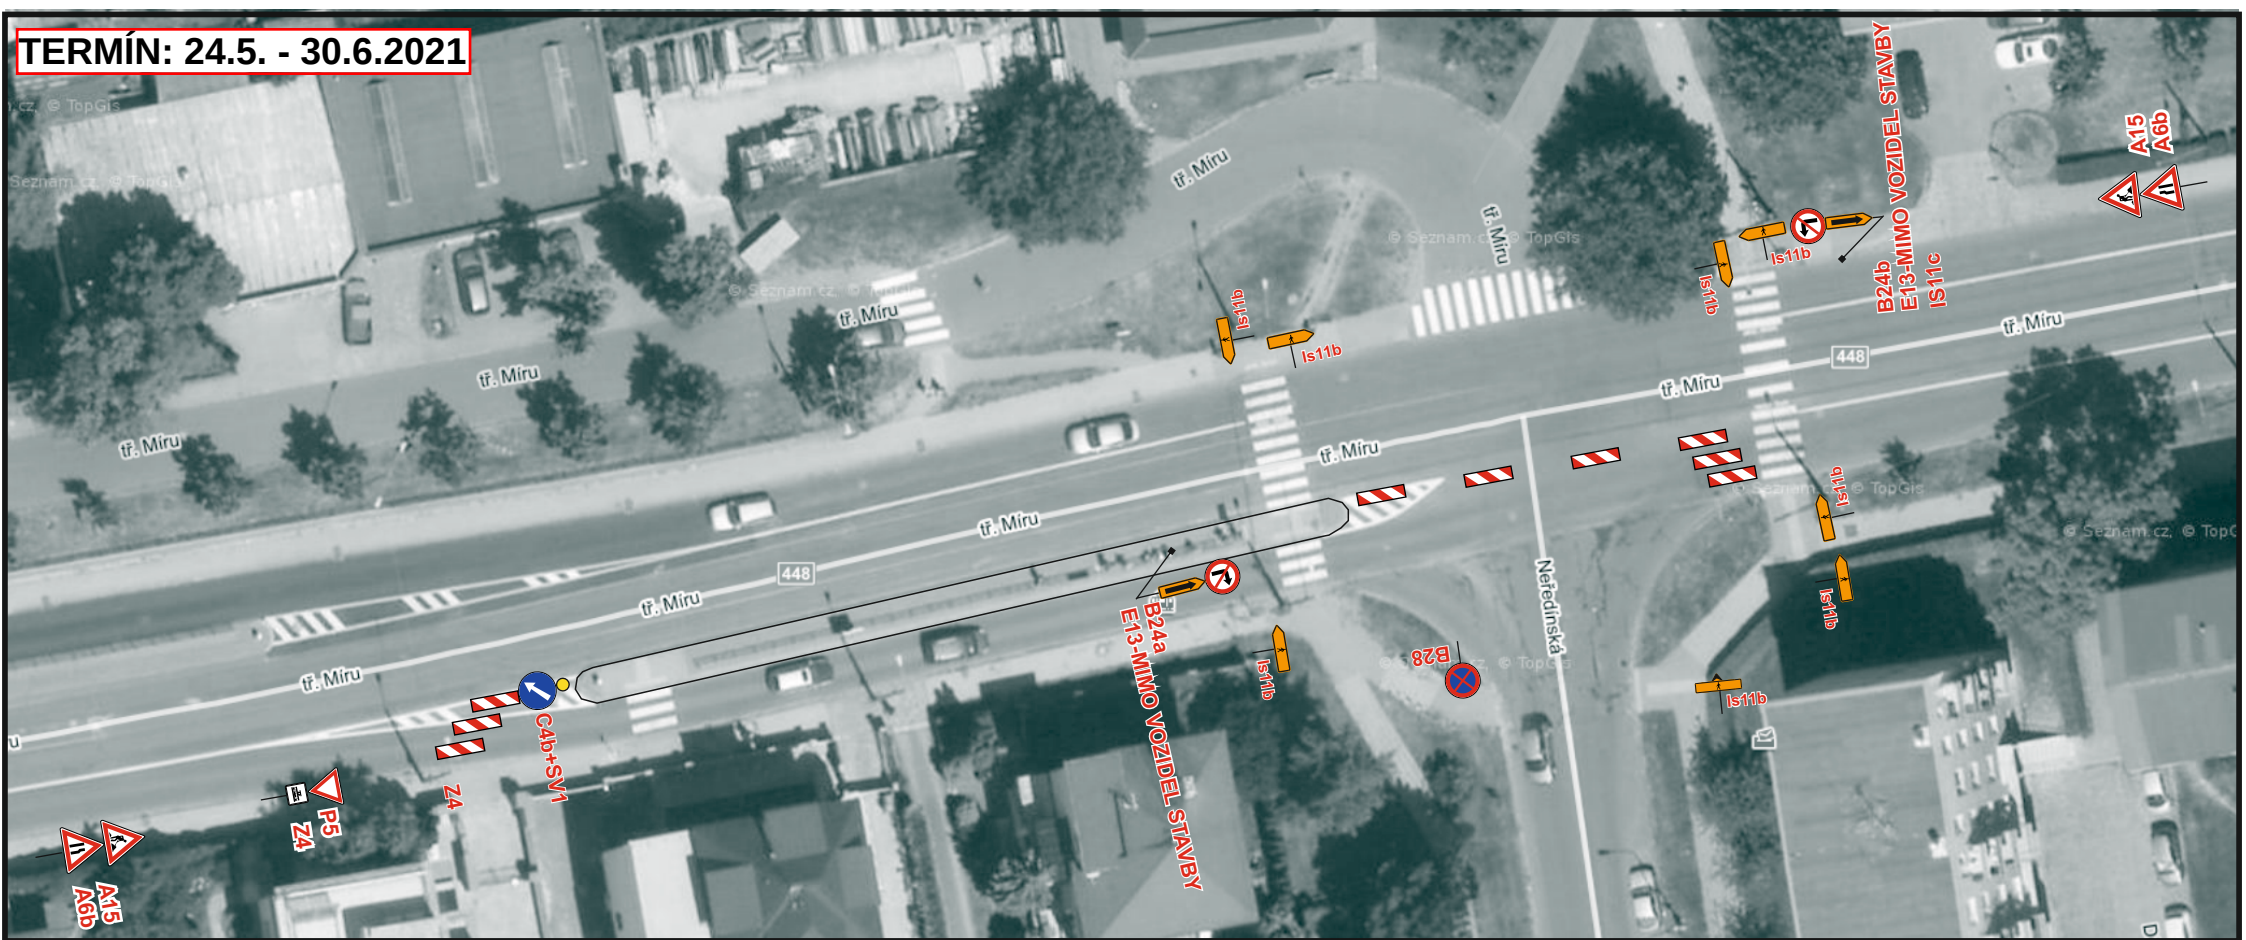

1.

UL. NEŘEDINSKÁ

UZAVŘENA

2.

POZOR

UL. NEŘEDINSKÁ

UZAVŘENA

Vypracovala: Veiser Lukáš	
Datum: 19.4.2021	
Částečná uzavírka sil. II/448 ul. tř. Míru a úplná uzavírka MK ul. Neředinská v Olomouci. akce: Tř. Míru - Neředinská úprava křižovatky	Adresa provozovny: Pavelkova 2 Olomouc 772 00

B28 bude osazeno min. 7 dní dopředu s datem platinosti.