
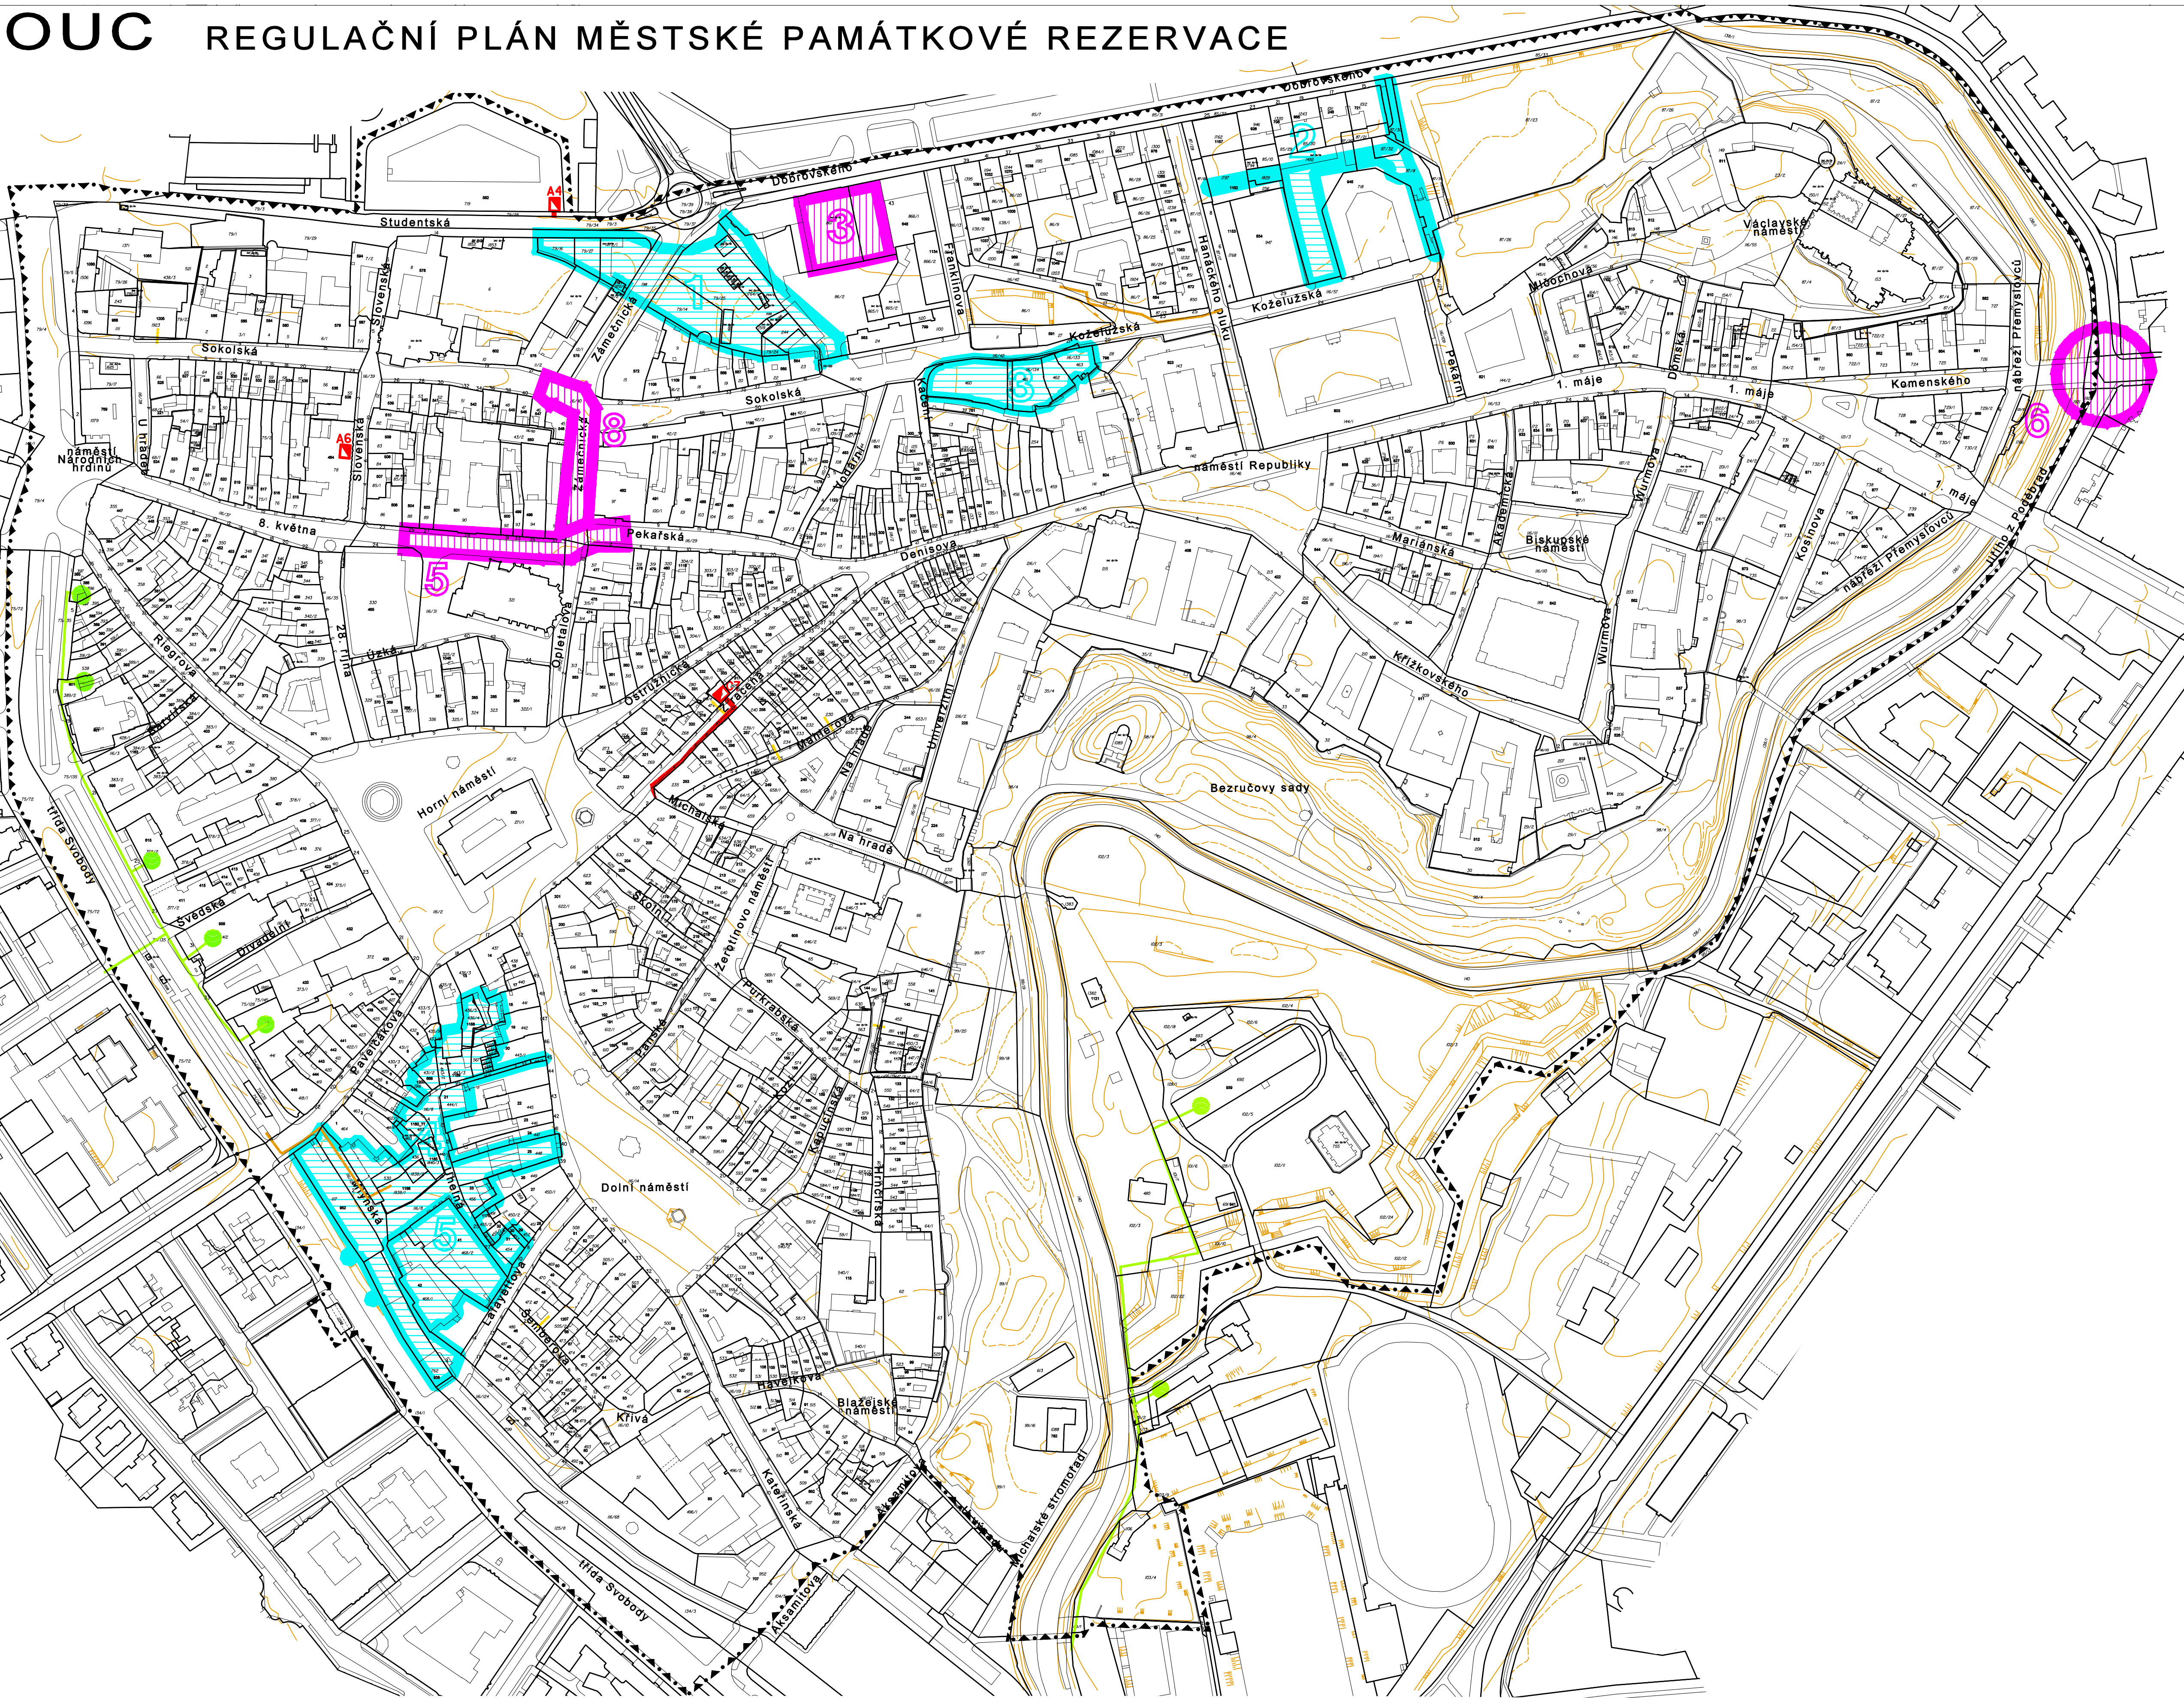
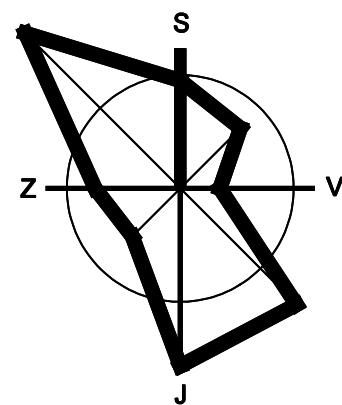


OLOMOUČ REGULAČNÍ PLÁN MĚSTSKÉ PAMÁTKOVÉ REZERVACE

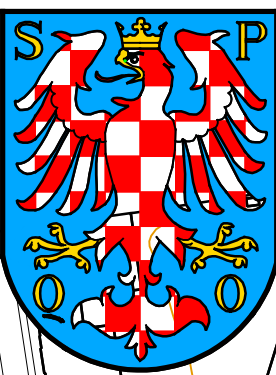

VÝKRES VEŘEJNĚ PROSPĚŠNÝCH STAVEB, OPATŘENÍ A ASANACÍ

VÝROK

- STAVEBNÍ ČÁRY OSTATNÍ**
ULIČNÍ ČÁRY
ČÍSLO PARCELNÍ
ČÍSLO POPISNÁ
ČÍSLO ORIENTAČNÍ
HRANICE MPR A ŘEŠENÉHO ÚZEMÍ
- VEŘEJNÉ PROSPĚŠNÉ STAVBY PRO DOPRAVU V ŘEŠENÉM ÚZEMÍ:**
- 3** KONVERZE V UVOLNĚNÉ ČÁSTI OBJEKTU DPMO, STAVBA PARKINGU "GAMA"
5 ODĚLENÍ TRAMVAJOVÉ TRATI OD KOSTELA SV. MORICE - UL. 8. KVĚTNA
6 SVĚTELNĚ ŘÍZENÁ KRÍŽOVATKA DOBROVSKÉHO - KOMENSKÉHO
8 PROPOJENÍ TRAMVAJOVÉ TRATI V ULICI SOKOLSKÁ - 8. KVĚTNA - ZÁMEČNICKÁ
- ZÁSOBOVÁNÍ ELEKTRIKOU ENERGIÍ:**
KABELOVÉ VEDENÍ 22kV
TRAFOSTANICE 220/4kV
A4; A6; C7 ZNAČENÍ TS PROJEKTEM
- ZÁSOBOVÁNÍ PLYNEM:**
STL PLYNOVOD, NÁVRH VČETNĚ NÁPOJENÍ OBJEKTU
NTL PLYNOVOD, NÁVRH VČETNĚ NÁPOJENÍ OBJEKTU
VÝHELD REALIZACE NTL PLYNOVODU
VYTÁPĚNÍ:
TEPLOVODNÍ SÍŤ CZT MĚSTA
PŘEDÁVACÍ STANICE CZT
- VEŘEJNÉ PROSPĚŠNÉ STAVBY A ASANACÍ ÚPRAVY V ŘEŠENÉM ÚZEMÍ:**
- 1** ASANACE PROSTORU (DLE §108 STAVEBNÍHO ZÁKONA) PODEL HRADEBNÍHO PÁSU NA PARCELÁCH 79/14, 79/24, 79/25 A 244 A ČÁSTI 882 U DPMO A PODEL NAVAZUJÍCÍ ČÁSTI HRADEB NA PARCELÁCH 127/1-2 (DŘÍVE 127/2) NA PROTEŠNÍ STRANĚ ZÁMEČNICKÉ ULICE OD DODATEČNÝCH PŘÍSTAVB NA STAVEBNÍCH PARCELÁCH Č. 127/1, 151/5-152/3, 166/6-166/8, 166/8 A 176/4/1-3 A VYTVOŘENÍ PARKOVÉ ÚPRAVY.
- 2** VÝSTAVBA PRŮCHODŮ Z ULICE DOBROVSKÉHO PŘES PLOCHY PARCELNÍCH ČÍSEL 87/23, 87/8, 87/28, 87/24 A 149/2 NA UL. KOŽELUŽSKOU (116/7) A PEKÁRNÍ (116/10).
- 3** ASANAČNÍ ÚPRAVY (DLE §108 STAVEBNÍHO ZÁKONA) V PROSTORU HRADEBNÍHO PÁSU V MÍSTĚ DNEŠNÍ ODSTAVNÉ TRAMVAJOVÉ REMÍZY NA PARCELÁCH Č. 480 (33), 118/70, 481 (33), 482 (31), 483 (30), VČETNĚ ÚPRAVY NAVAZUJÍCÍ PLOCHY PO ODSTRANĚNÍ OBJEKTU ČP. 798 NA STAVEBNÍ PARCELI Č. 28. (V ZÁVORKÁCH JSOU UVEDENA PŮVODNÍ ČÍSLA PARCEL) ODSTRANĚNÍ DODATEČNÝCH PŘÍSTAVB ZA ÚČELEM VYTVOŘENÍ PARKOVÝCH ÚPRAV A VÝSTAVBY PRŮCHODU DENISOVA - KOŽELUŽSKÁ.
- 4** STAVBA PĚŠÍCH PRŮCHODŮ MEZI ULICÍ UHELNOU (116/8) A DOLNÍM NÁMĚSTÍM "MASNÍMI KRÁMY" (P.Č. 488) A OBJEKTEM PARC. Č. 444/2 A DĚLE MEZI MLÝNSKOU ULICÍ (P.Č. 116/124) A TR. SVOBODY JIŽNÍ ČÁSTI "VODNÍCH KASÁREN" (STAV. PARCELA Č. 792).
- 5** ASANAČNÍ ÚPRAVY UVNITŘ BLOKU Č. 17 DLE §108, ODSŤ. 20) STAVEBNÍHO ZÁKONA NA PARC. Č. 488/1-2 V BYVALEM MĚSTSKÉM PIVOVARU Z ROKU 1706 V SOUVISLOSTI SE STAVBOU NOVÉHO MĚSTSKÉHO TRŽIŠTĚ.

ODP. PROJEKTANT - VYPRACOVAN		Ing. arch. T. Matoušek	
KRAJ	OLOMOUCKÝ	OBEC	OLMOUC
PORÍZOVATEL	MAGISTRÁT MĚSTA OLMOUCE, ODBOR DOPRAVY A ÚZEMNÍHO ROZVOJE		
AKCE	REGULAČNÍ PLÁN MĚSTSKÉ PAMÁTKOVÉ REZERVACE OLMOUC		
VÝKRES	VÝKRES VEŘEJNĚ PROSPĚŠNÝCH STAVEB, OPATŘENÍ A ASANACÍ	DATUM	2021
MEŘITKO	1:2000	VÝKRES Č.	1/03