REGULAČNÍ PLÁN MĚSTSKÉ PAMÁTKOVÉ REZERVACE
OLOMOUC

KONCEPCE TECHNICKÉ INFRASTRUKTURY

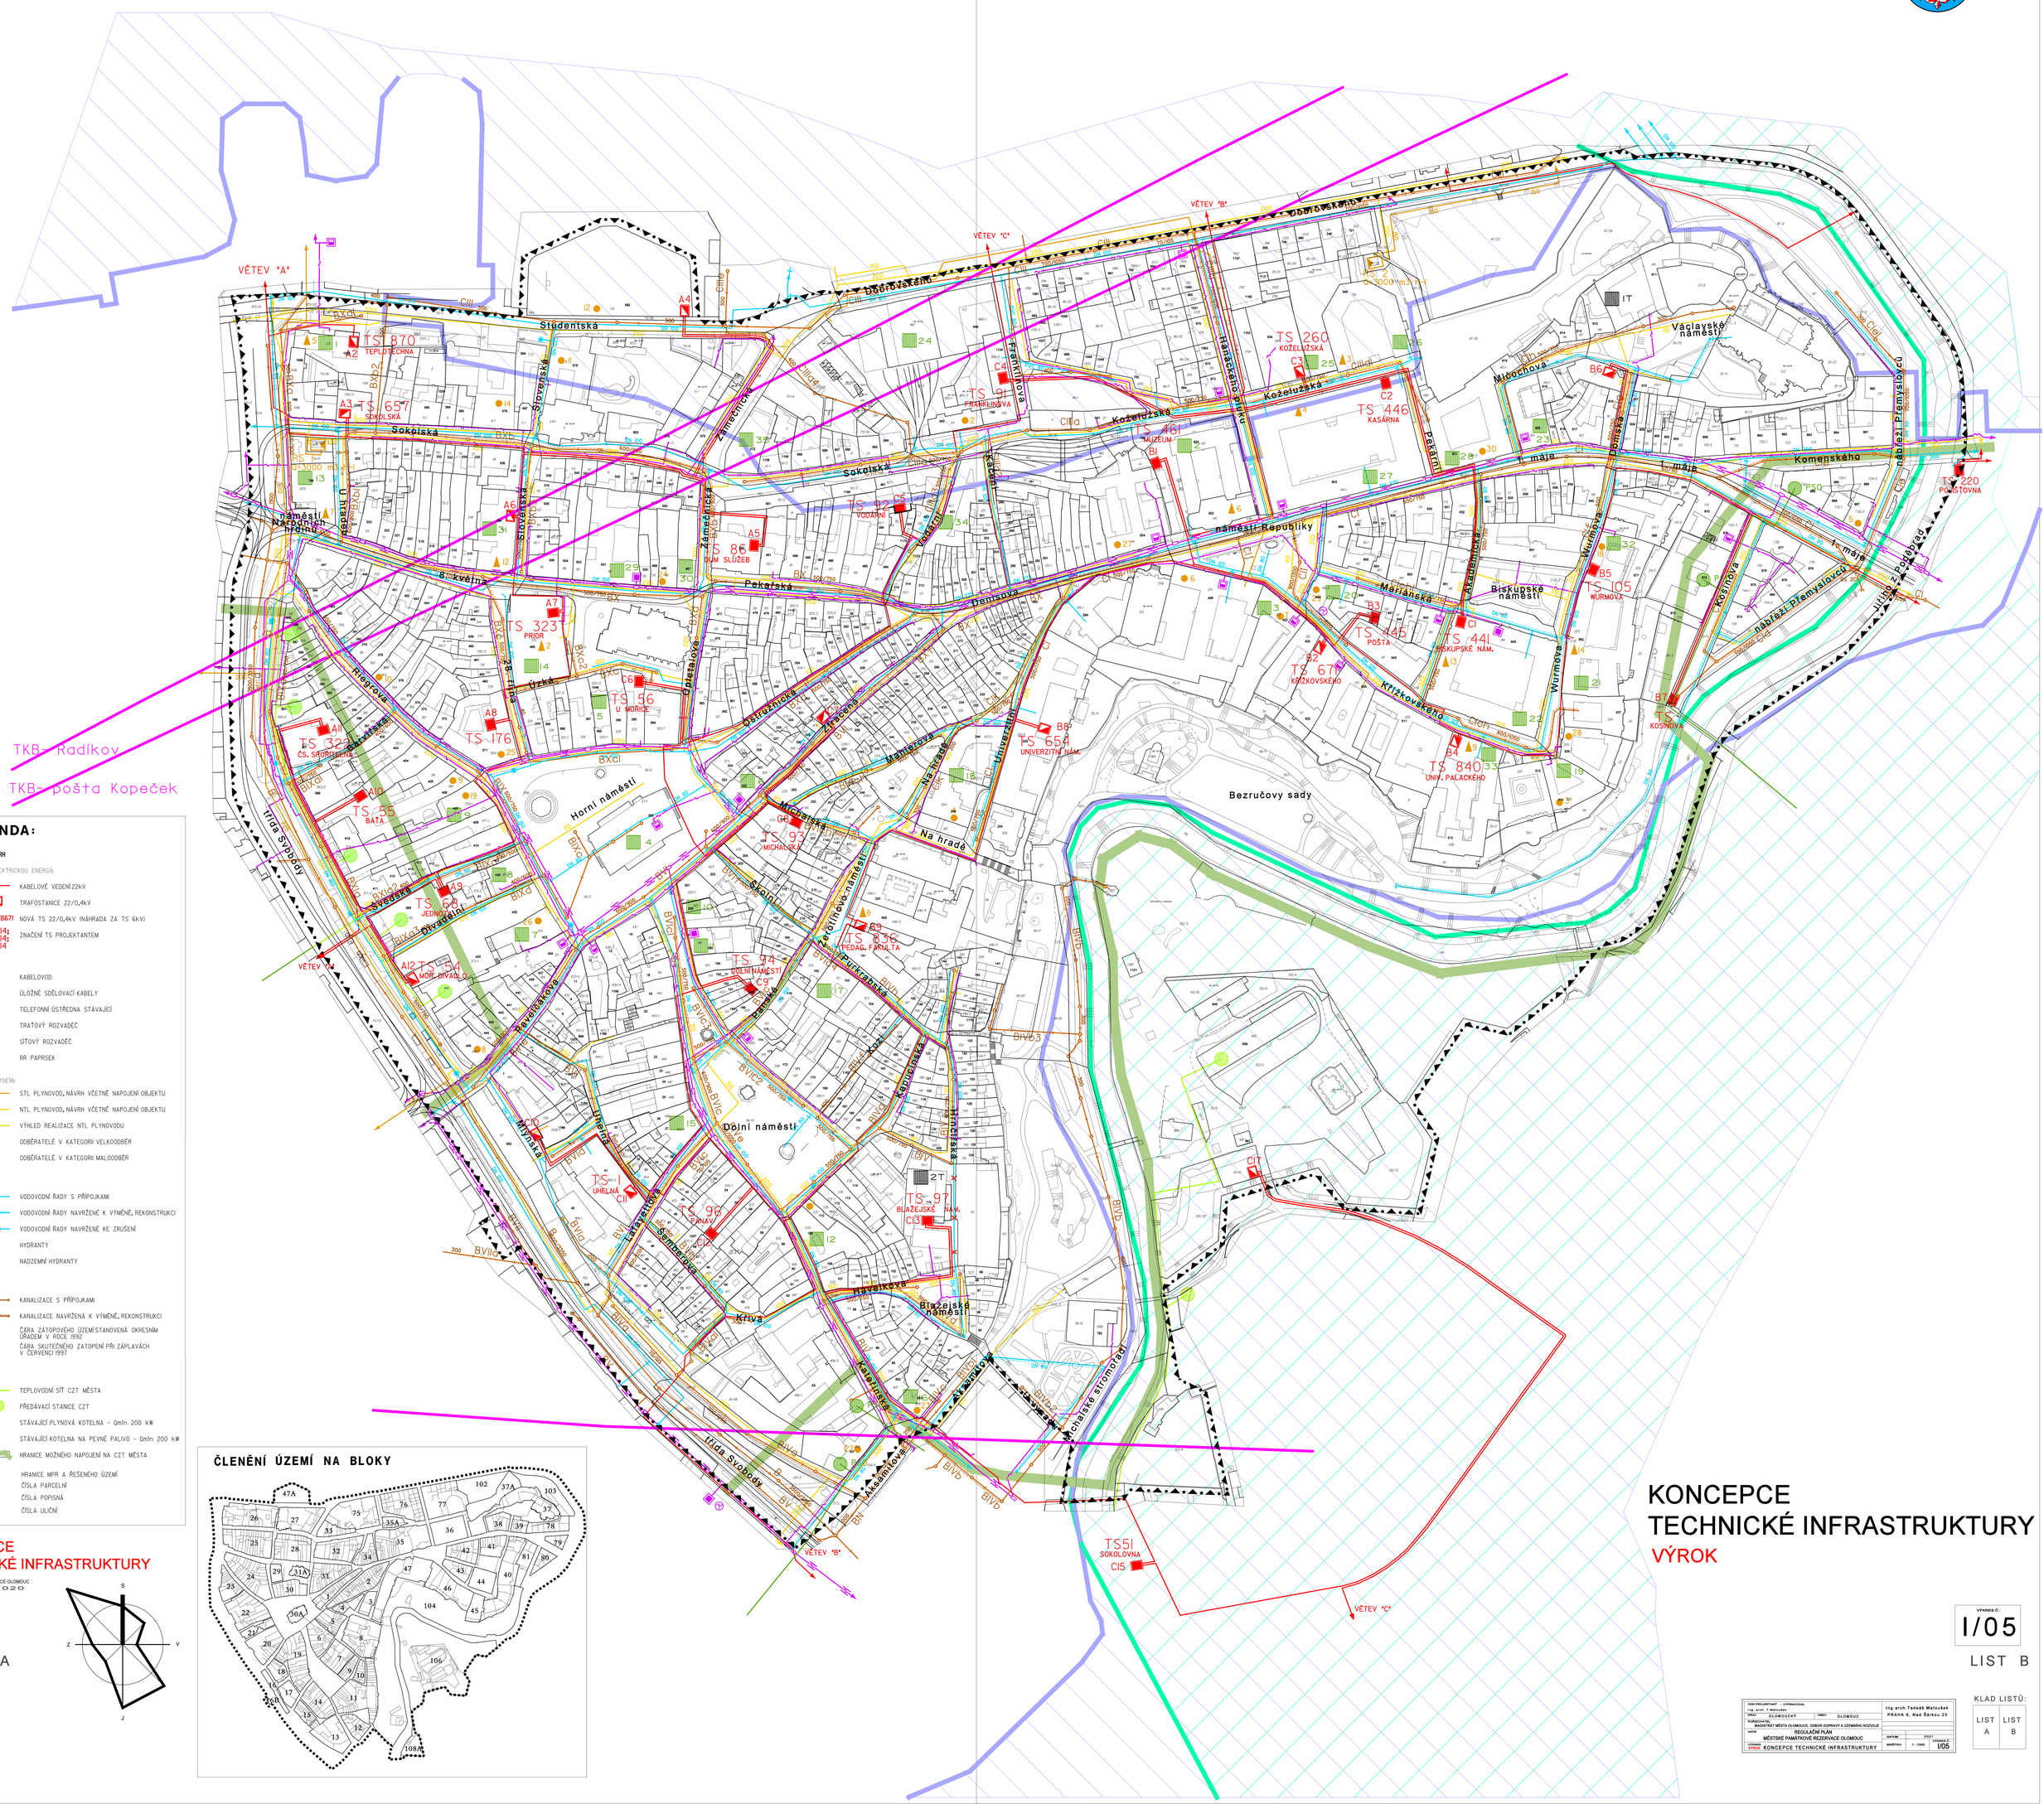

LEGENDA:

STAV | NÁVRH

ZÁSOBOVÁNÍ ELEKTRICKOU ENERGIÍ:

- KABELOVÉ VEDENÍ 22kV
- TRAFOSTANICE 22/0,4kV
- (667) NOVÁ TS 22/0,4kV (NÁHRADA ZA TS 6kV)
- A1–14; B1–14; C1–14 — ZNAČENÍ TS PROJEKTANTEM

SPOJE:

- KABELOVOD
- ÚLOŽNÉ SDĚLOVACÍ KABELY
- TELEFONNÍ ÚSTŘEDNA STÁVAJÍCÍ
- TRAŤOVÝ ROZVADĚČ
- SÍŤOVÝ ROZVADĚČ
- RR PAPRSEK

ZÁSOBOVÁNÍ PLYNEM:

- STL PLYNOVOD, NÁVRH VČETNĚ NAPOJENÍ OBJEKTU
- NTL PLYNOVOD, NÁVRH VČETNĚ NAPOJENÍ OBJEKTU
- VÝHLED REALIZACE NTL PLYNOVODU
- ODBĚRATELÉ V KATEGORII VELKOODBĚR
- ODBĚRATELÉ V KATEGORII MALOODBĚR

VODOVOD:

- VODOVODNÍ ŘADY S PŘÍPOJKAMI
- VODOVODNÍ ŘADY NAVRŽENÉ K VÝMĚNĚ, REKONSTRUKCI
- VODOVODNÍ ŘADY NAVRŽENÉ KE ZRUŠENÍ
- HYDRANTY
- NADZEMNÍ HYDRANTY

KANALIZACE:

- KANALIZACE S PŘÍPOJKAMI
- KANALIZACE NAVRŽENÁ K VÝMĚNĚ, REKONSTRUKCI
- ČÁRA ZÁTOPOVÉHO ÚZEMÍ STANOVENÁ OKRESNÍM ÚŘADEM V ROCE 1992
- ČÁRA SKUTEČNÉHO ZATOPENÍ PŘI ZÁPLAVÁCH V ČERVENCI 1997

VYTÁPĚNÍ:

- TEPLOVODNÍ SÍŤ CZT MĚSTA
- PSO — PŘEDÁVACÍ STANICE CZT
- STÁVAJÍCÍ PLYNOVÁ KOTELNA - Qmin 200 kW
- STÁVAJÍCÍ KOTELNA NA PEVNÉ PALIVO - Qmin 200 kW
- HRANICE MOŽNÉHO NAPOJENÍ NA CZT MĚSTA

- HRANICE MPR A ŘEŠENÉHO ÚZEMÍ
- 12 — ČÍSLA PARCELNÍ
- 100 — ČÍSLA POPISNÁ
- 7 — ČÍSLA ULIČNÍ

ČLENĚNÍ ÚZEMÍ NA BLOKY

KONCEPCE
TECHNICKÉ INFRASTRUKTURY
REGULAČNÍ PLÁN
MĚSTSKÉ PAMÁTKOVÉ REZERVACE OLOMOUC
NÁVRH - 2020

VÝKRES Č.: I/05

LIST A

S Z V J

KONCEPCE
TECHNICKÉ INFRASTRUKTURY
VÝROK

VÝKRES Č.: I/05

LIST B

GOP-PROJEKTANT - VEDOUCÍ/ZPL: Ing. arch. T. Matoušek			Ing.arch.Tadeáš Matoušek
ARCH: OLOMOUCKÝ	OBOR: OLOMOUC		PRAHA 6, Nad Šárkou 23
POŘIZOVATEL: MAGISTRÁT MĚSTA OLOMOUCE, ODBOR DOPRAVY A ÚZEMNÍHO ROZVOJE			
AKCE: REGULAČNÍ PLÁN MĚSTSKÉ PAMÁTKOVÉ REZERVACE OLOMOUC			
VÝKRES: KONCEPCE TECHNICKÉ INFRASTRUKTURY		DATUM:	ZÚČ.T.:
		MĚŘÍTKO: 1 : 1000	VÝKRES Č.: I/05

KLAD LISTŮ:

LIST A	LIST B