



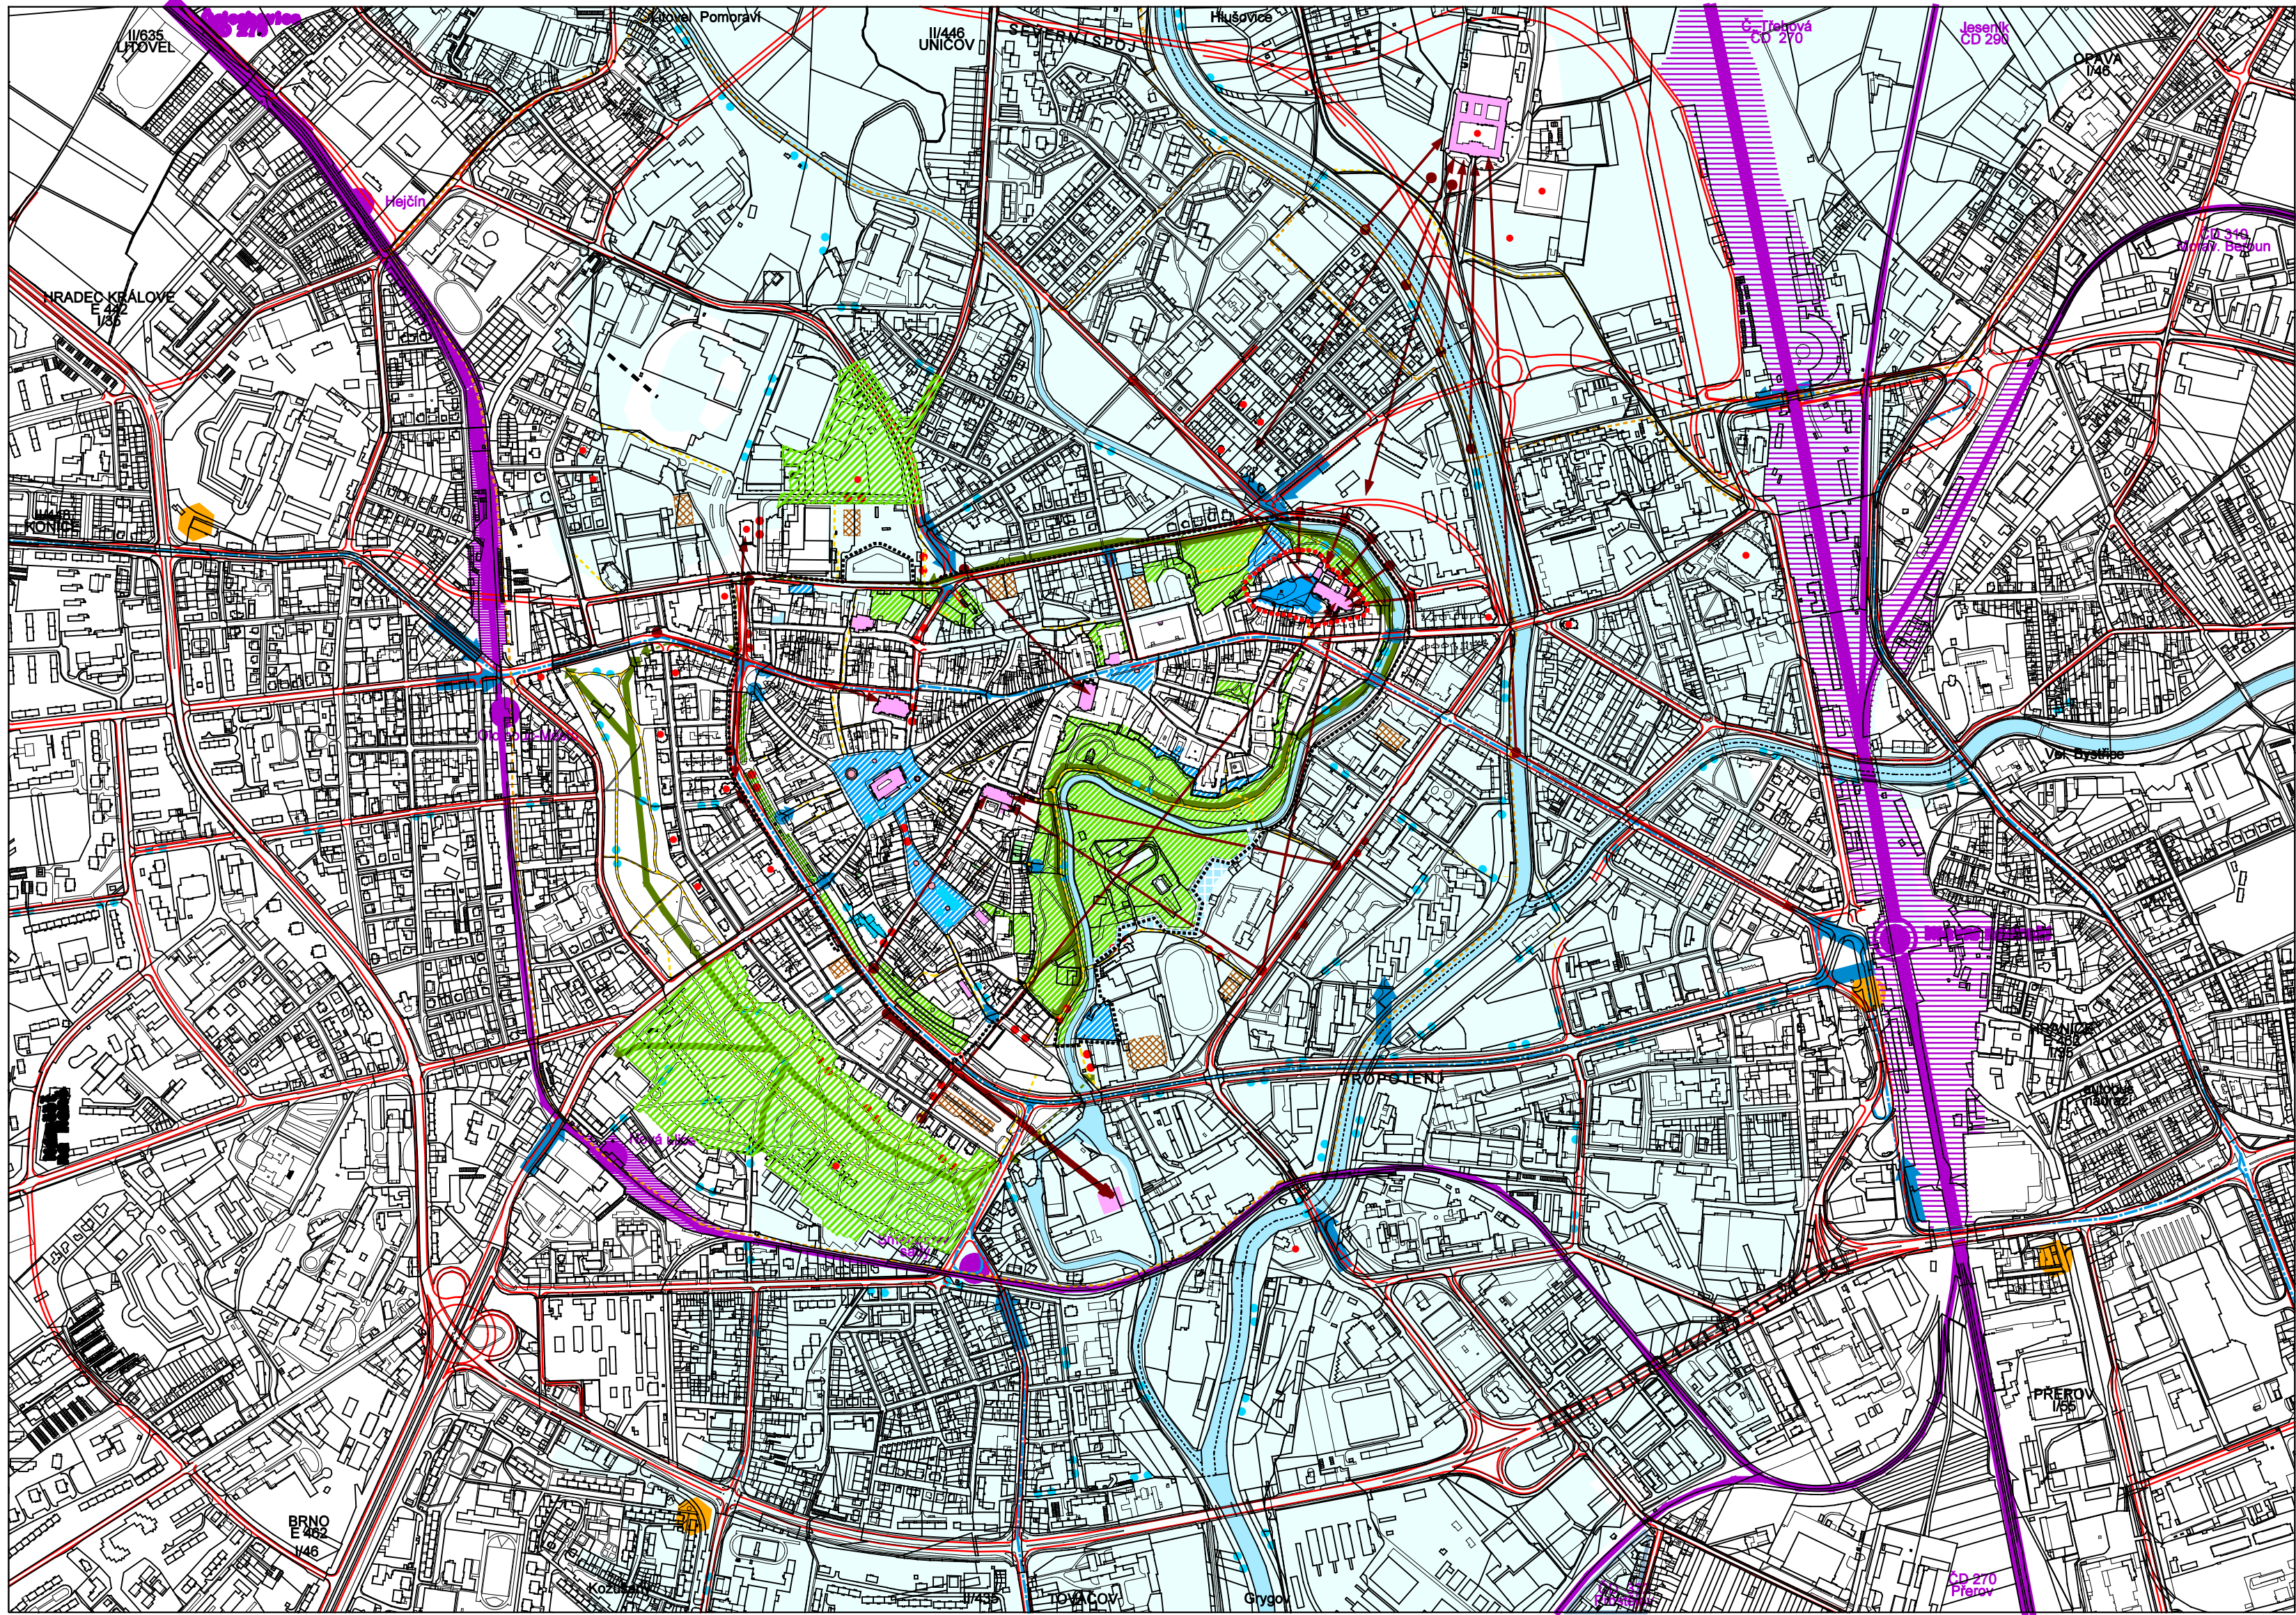

LEGENDA:

- STAV

NÁVRH
- PEŠÍ KOMUNIKACE
 - NEMOTORISTICKÉ TRASY CYKLISTIKÉ D2
 - TRAMVAJOVÉ TRATĚ
 - PŘESTUPNÍ UZLY VEŘEJNÉ DOPRAVY
 - ŽELEZNIČNÍ TRATĚ, PLOCHY, STANICE
 - OBJEKTY HROMADNÝCH GARÁŽÍ
 - KOMUNIKAČNÍ SÍT (ÚPH SÚ)
 - PŘÍSTĚNEC ZELENÉ KOLEM CENTRA
 - CHYBĚJÍCÍ PROPOJENÍ PŘÍSTĚNCE ZELENÉ KOLEM CENTRA
 - VODNÍ TOKY A PLOCHY
 - ROZSAH SKUTEČNÉ ZAPLAVENÉHO ÚZEMÍ V ROCE 1997
 - HRANICE PAMÁTKOVÉHO OCHRANNÉHO PÁSMO MPR
 - HRANICE OCHRANNÉHO PAMÁTKOVÉHO PÁSMO KLÁŠTERNÍ HRADISKO
 - PLOCHY ZVÝŠENÉ OCHRANY
 - OSTATNÍ CHRÁNĚNÉ PLOCHY (ZELEŇ)
 - VÝZNAMNÉ OBJEKTY - DOMINANTY
 - PAMÁTKOVÉ CHRÁNĚNÉ OBJEKTY MIMO HRANICE MPR
 - AREÁL PŘEMYSLOVSKÉHO HRADU
 - MÍSTA INTENZIVNÍCH NÁSTUPŮ DO CENTRÁLNÍ ZÓNY
 - MÍSTA INTENZIVNÍCH NÁSTUPŮ DO HISTORICKÉHO JÁDRA
 - DÁLKOVÉ POHLEDY NA HISTORICKÉ A OSTATTNÍ VÝZNAMNÉ OBJEKTY (MIMO INTERIER JÁDRA)
 - HRANICE MPR A ŘEŠENÉHO ÚZEMÍ

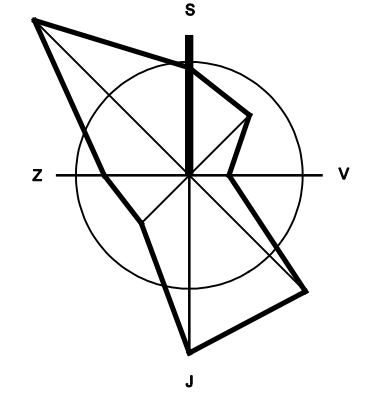

1 : 10000

VÝKRES ŠIRŠÍCH VZTAHŮ

ODŮVODNĚNÍ

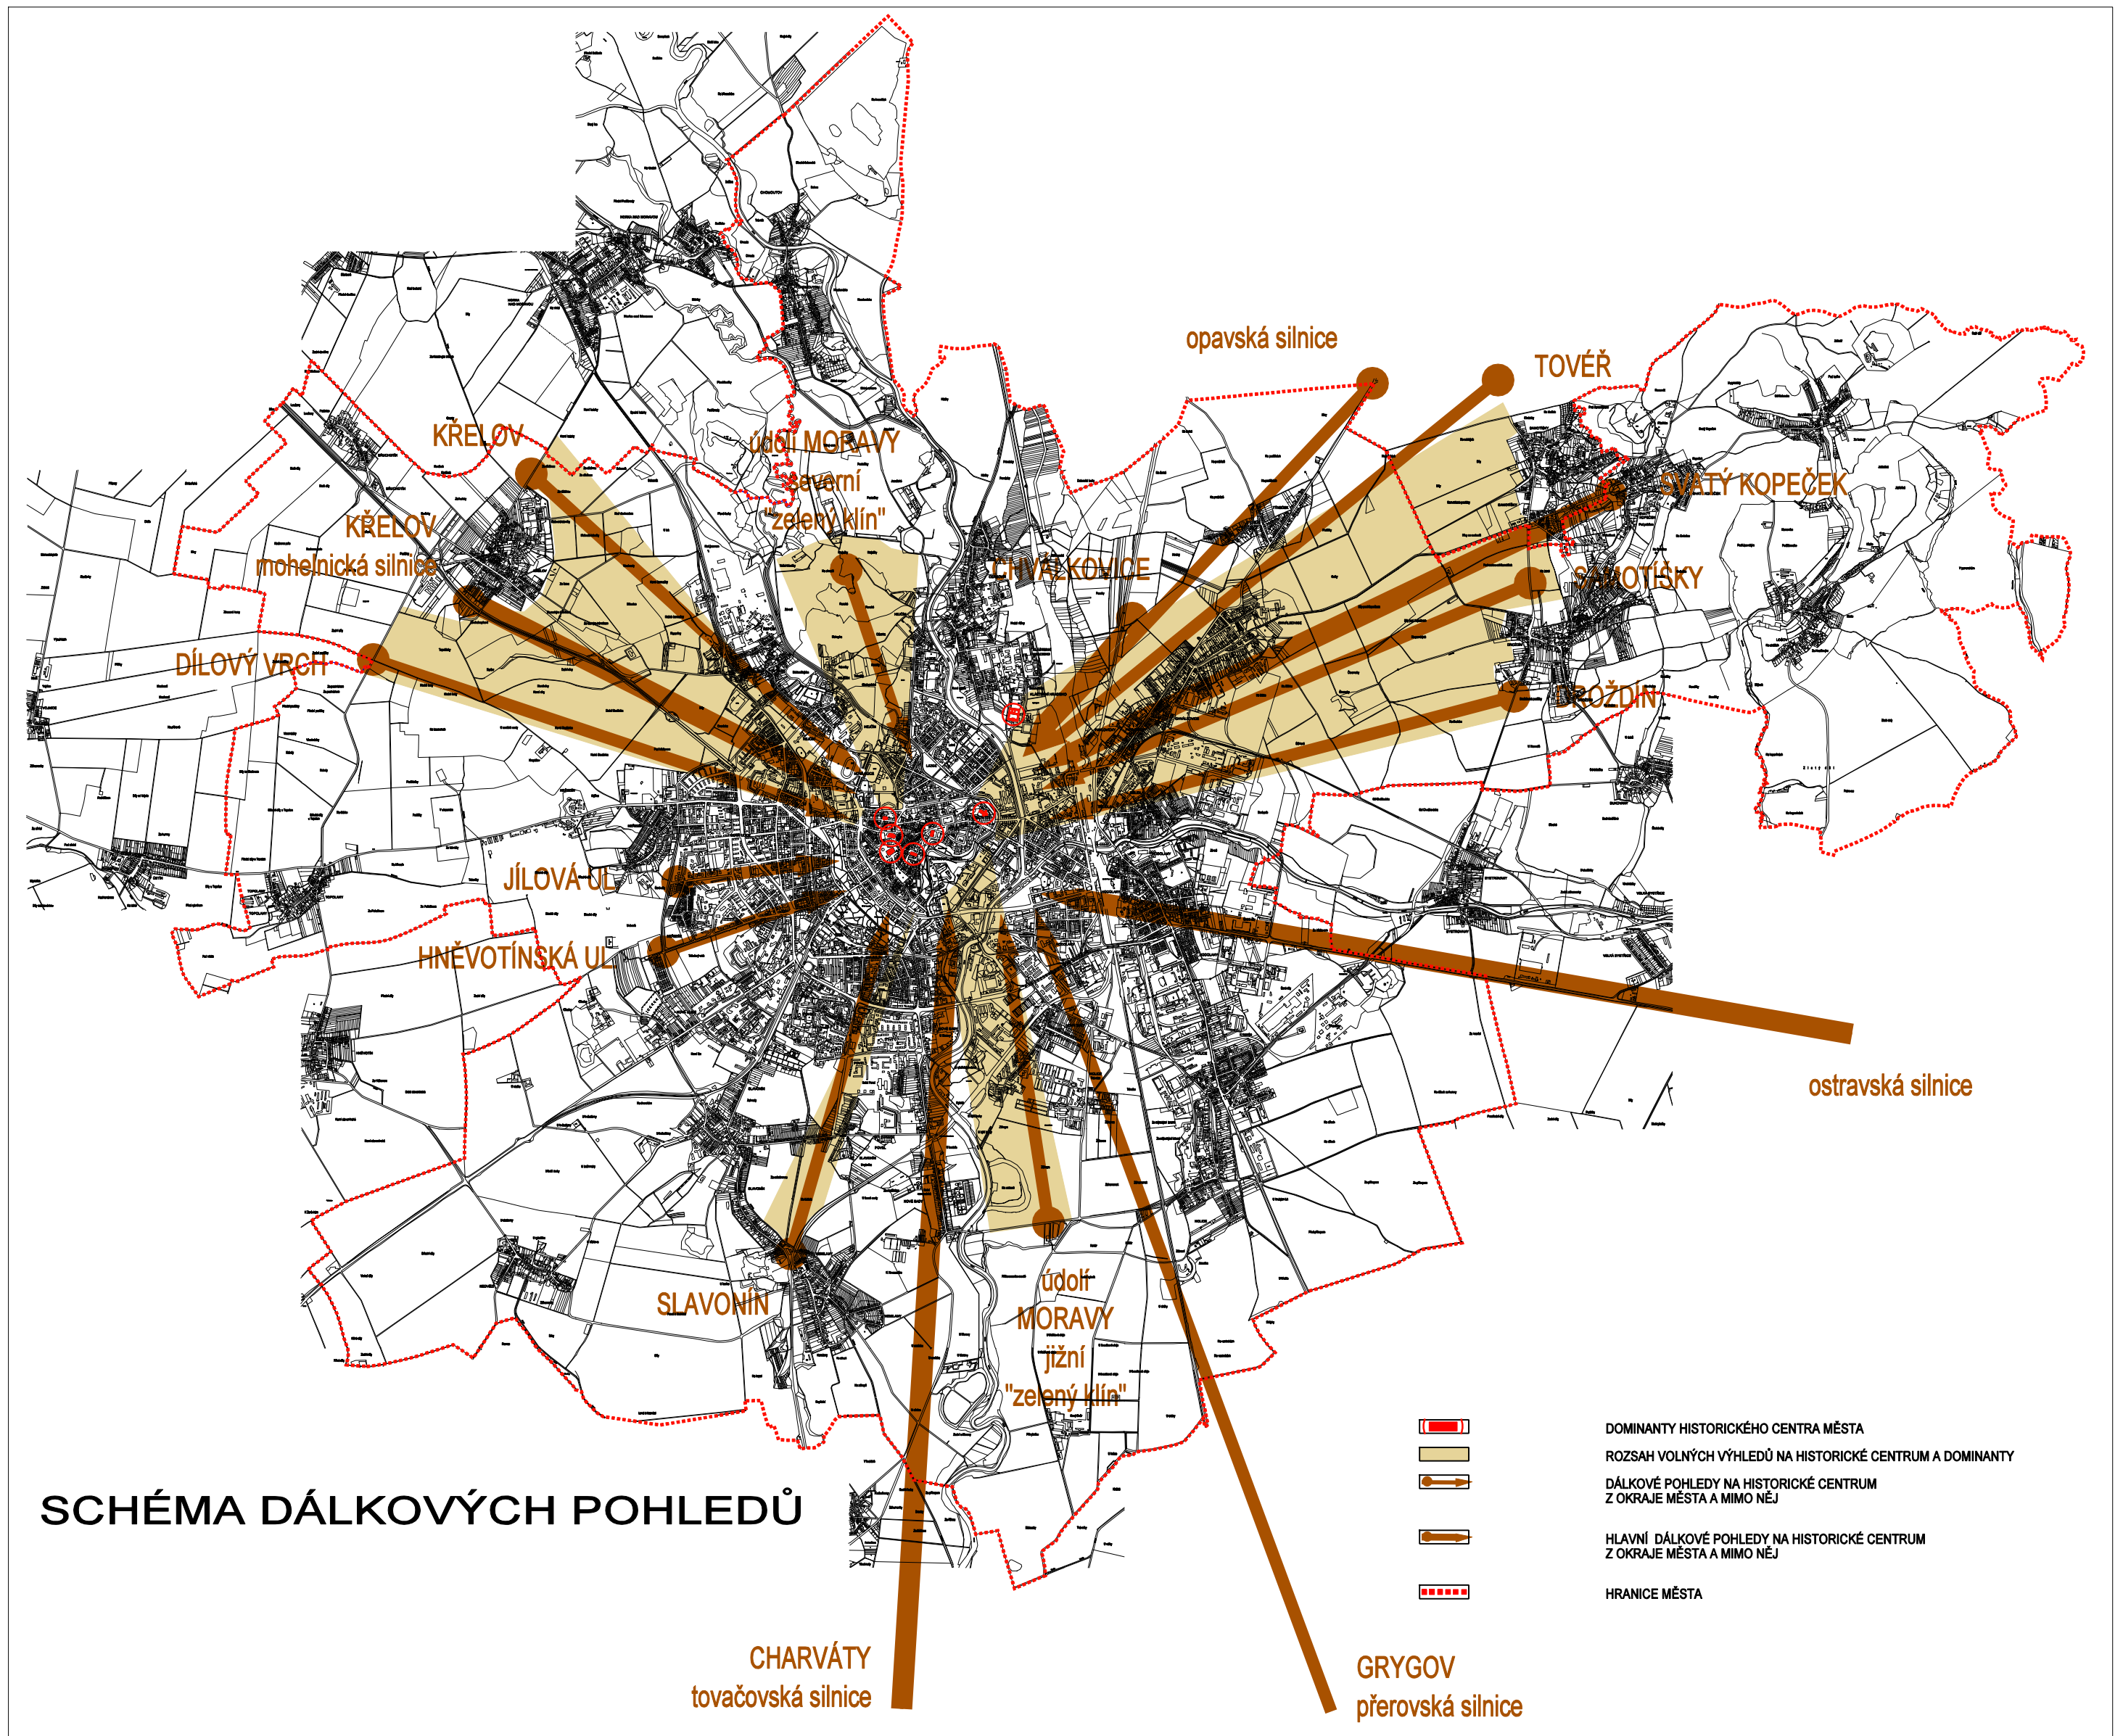


SCHÉMA DÁLKOVÝCH POHLEDŮ

- DOMINANTY HISTORICKÉHO CENTRA MĚSTA
- ROZSAH VOLNÝCH VÝHLEDŮ NA HISTORICKÉ CENTRUM A DOMINANTY
- DÁLKOVÉ POHLEDY NA HISTORICKÉ CENTRUM Z OKRAJE MĚSTA A MIMO NĚJ
- HLAVNÍ DÁLKOVÉ POHLEDY NA HISTORICKÉ CENTRUM Z OKRAJE MĚSTA A MIMO NĚJ
- HRANICE MĚSTA

ODP. PROJEKTANT - VYPRACOVAL		Ing. arch. Tadeáš Matoušek	
Ing. arch. T. Matoušek		PRAHA 6, Nad Šárkou 23	
KRAJ	OLOMOUCKÝ	OBEC	OLOMOUČ
PORÍZOVATEL MAGISTRÁT MĚSTA OLOMOUČE, ODBOR KONCEPCE A ROZVOJE			
AKCE REGULAČNÍ PLÁN MĚSTSKÉ PAMÁTKOVÉ REZERVACE OLOMOUČ			
VÝKRES		DATUM	2021
ODŮVODNĚNÍ		MĚRÍTKO	1 : 5000
VÝKRES ŠIRŠÍCH VZTAHŮ		VÝKRES Č.	II/02