


CHARAKTERISTICKÝ ŘEZ B-B'

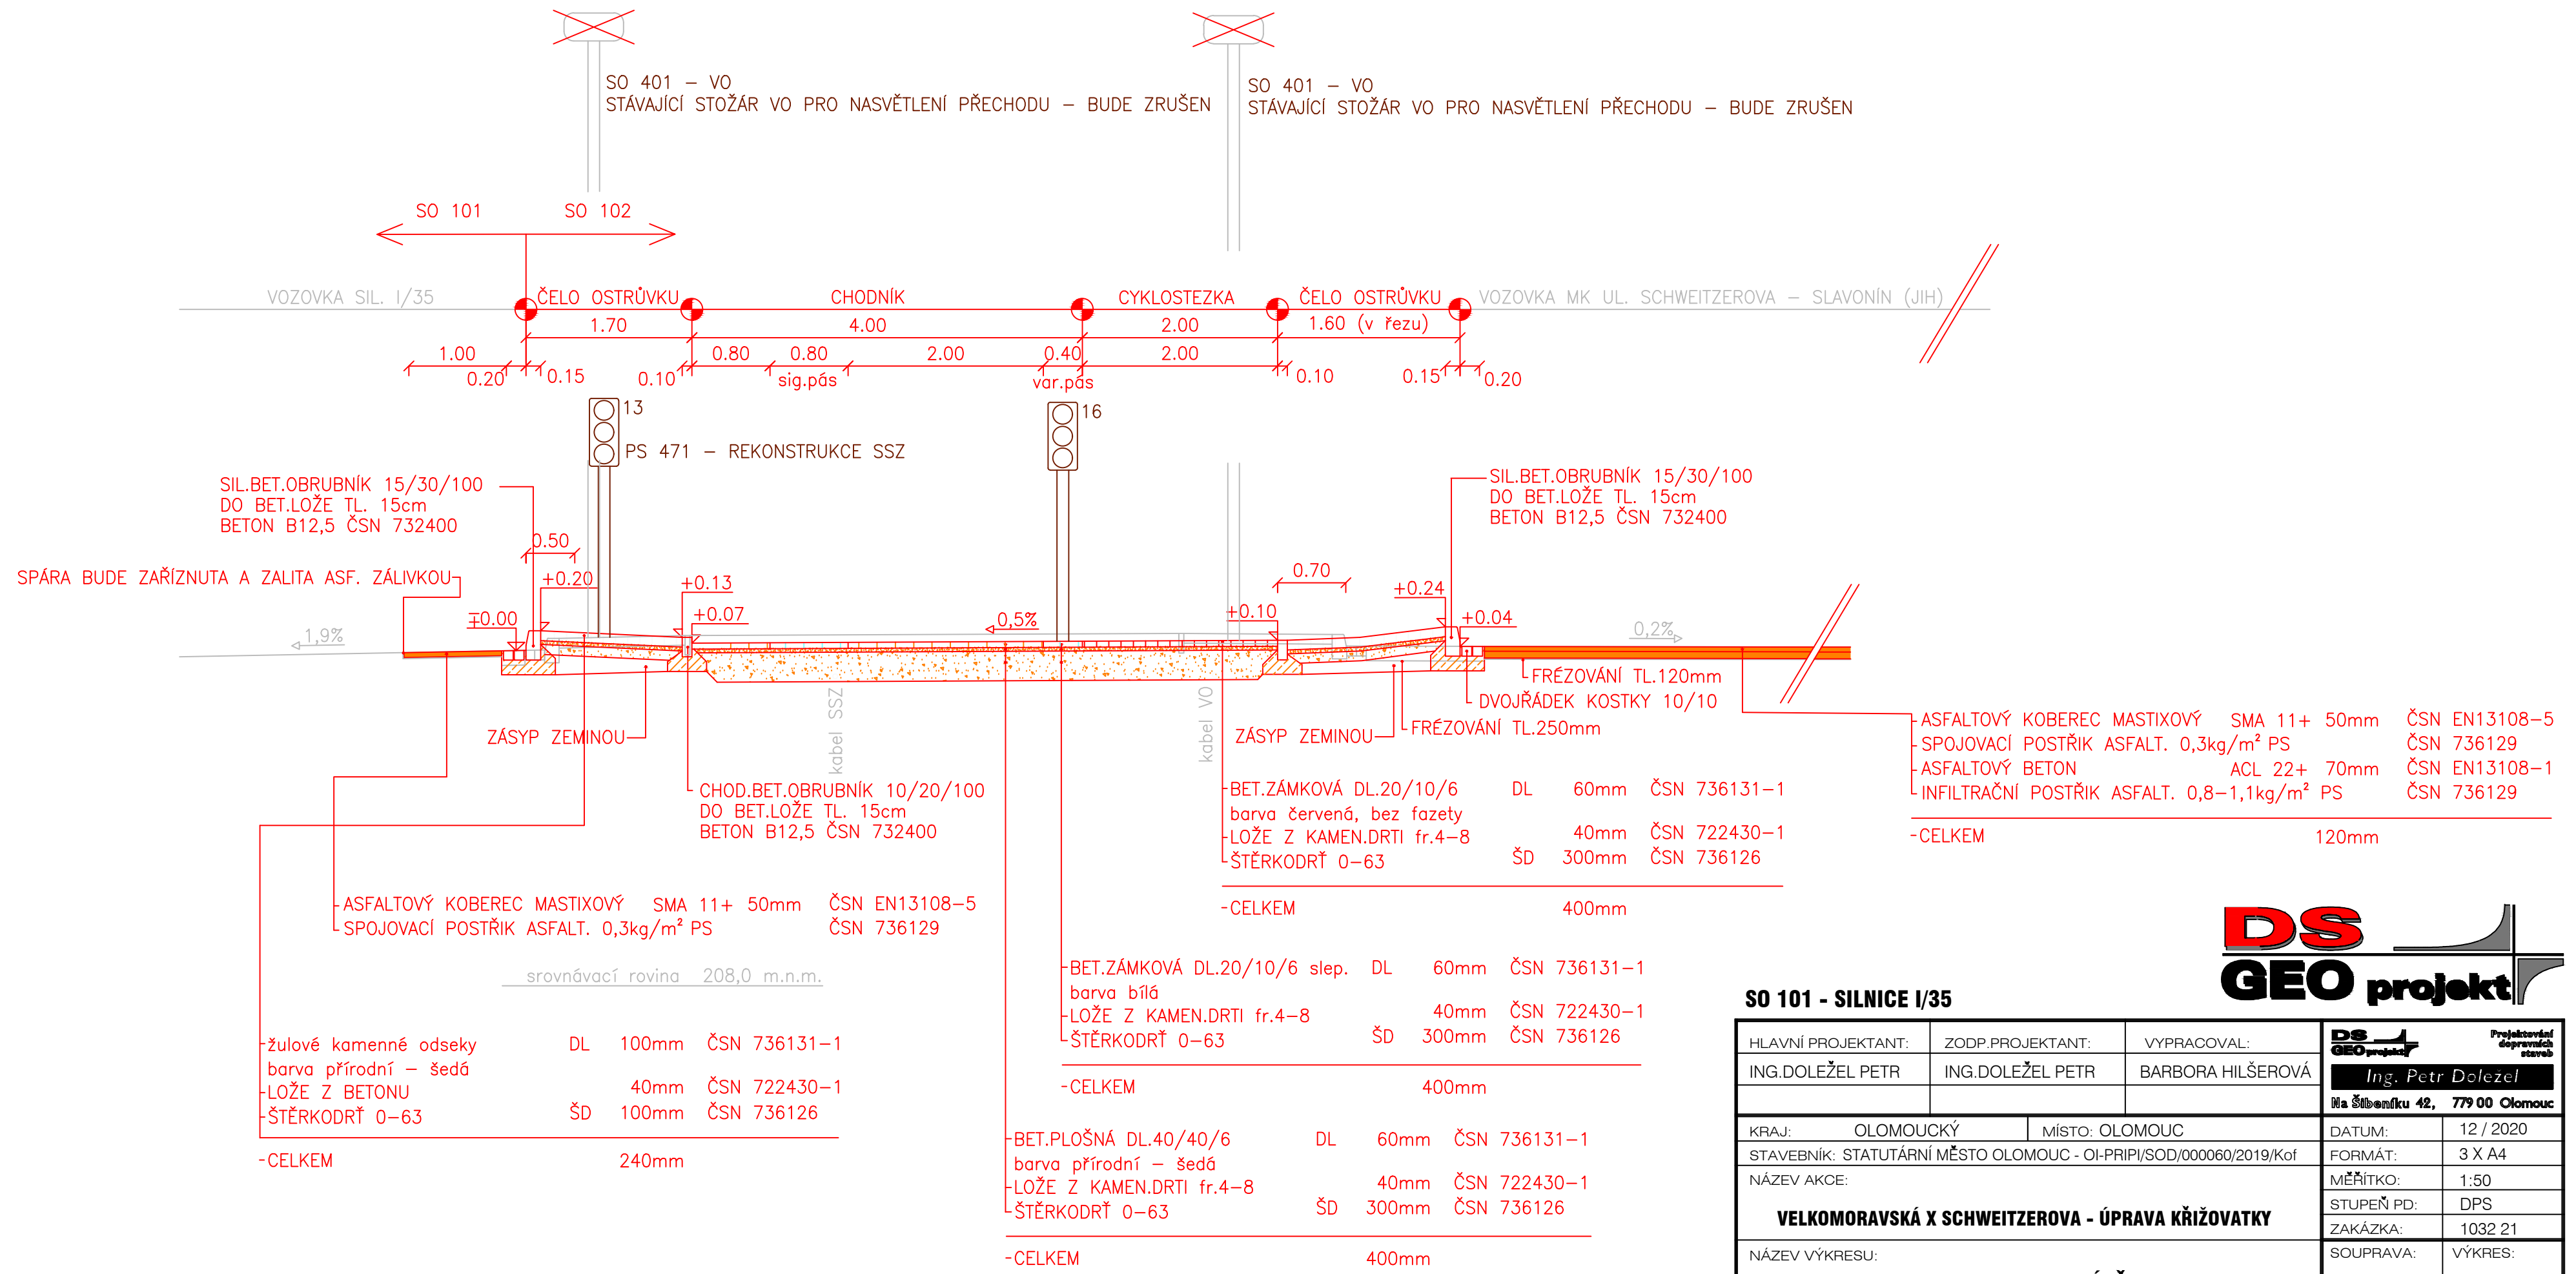

SO 101 - SILNICE I/35

HLAVNÍ PROJEKTANT:	ZODP.PROJEKTANT:	VYPRACOVAL:	 Projektování dopravních staveb Ing. Petr Doležel Na Šibeníku 42, 779 00 Olomouc
ING.DOLEŽEL PETR	ING.DOLEŽEL PETR	BARBORA HILŠEROVÁ	
KRAJ: OLOMOUCKÝ	MÍSTO: OLOMOUC	DATUM: 12 / 2020	FORMÁT: 3 X A4
STAVEBNÍK: STATUTÁRNÍ MĚSTO OLOMOUC - OI-PRIP/SOD/000060/2019/Kof		MĚŘÍTKO: 1:50	STUPEŇ PD: DPS
NÁZEV AKCE:		ZAKÁZKA: 1032 21	SOUPRAVA: VÝKRES:
VELKOMORAVSKÁ X SCHWEITZEROVA - ÚPRAVA KŘÍŽOVATKY		D.1.2.2b	
NÁZEV VÝKRESU:		CHARAKTERISTICKÝ ŘEZ B-B'	