


CHARAKTERISTICKÝ ŘEZ C-C'

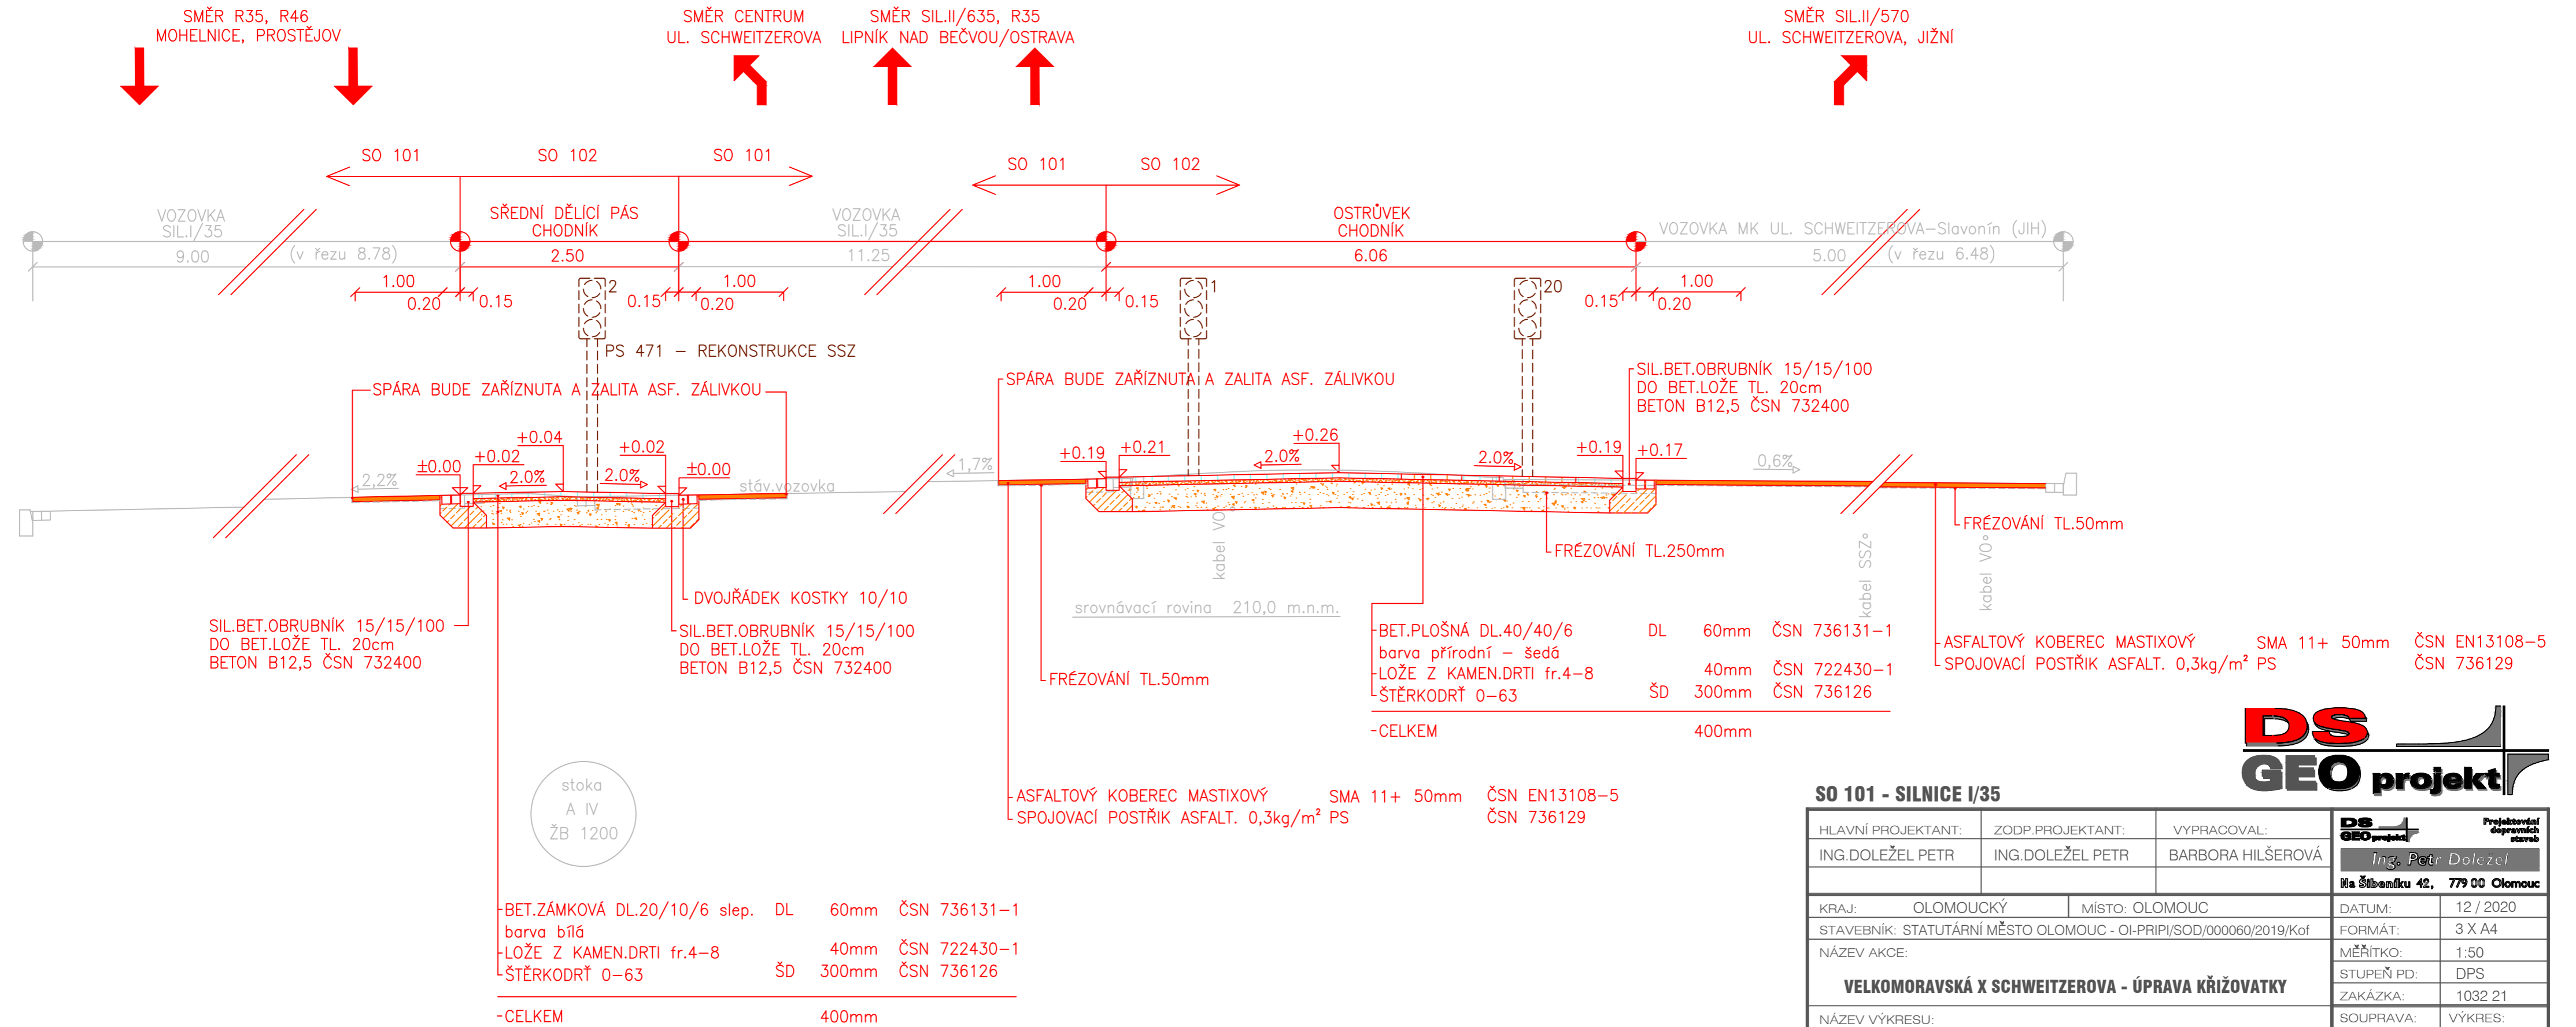

SO 101 - SILNICE I/35			DS GEO projekt	
HLAVNÍ PROJEKTANT:	ZODP.PROJEKTANT:	VYPRACOVAL:	Ing. Petr Doležel	
ING.DOLEŽEL PETR	ING.DOLEŽEL PETR	BARBORA HILŠEROVÁ	Na Šibeníku 42, 779 00 Olomouc	
KRAJ: OLOMOUCKÝ	MÍSTO: OLOMOUC	DATUM: 12 / 2020	FORMÁT: 3 X A4	
STAVEBNÍK: STATUTÁRNÍ MĚSTO OLOMOUC - OI-PRIPI/SOD/000060/2019/Kof			MĚŘÍTKO: 1:50	
NÁZEV AKCE: VELKOMORAVSKÁ X SCHWEITZEROVA - ÚPRAVA KŘIŽOVATKY			STUPEŇ PD: DPS	
NÁZEV VÝKRESU: CHARAKTERISTICKÝ ŘEZ C-C'			ZAKÁZKA: 1032 21	
			SOUPRAVA: VÝKRES: D.1.2.2c	