


P Ů D O R Y S

1. N.P. 1 : 5 0

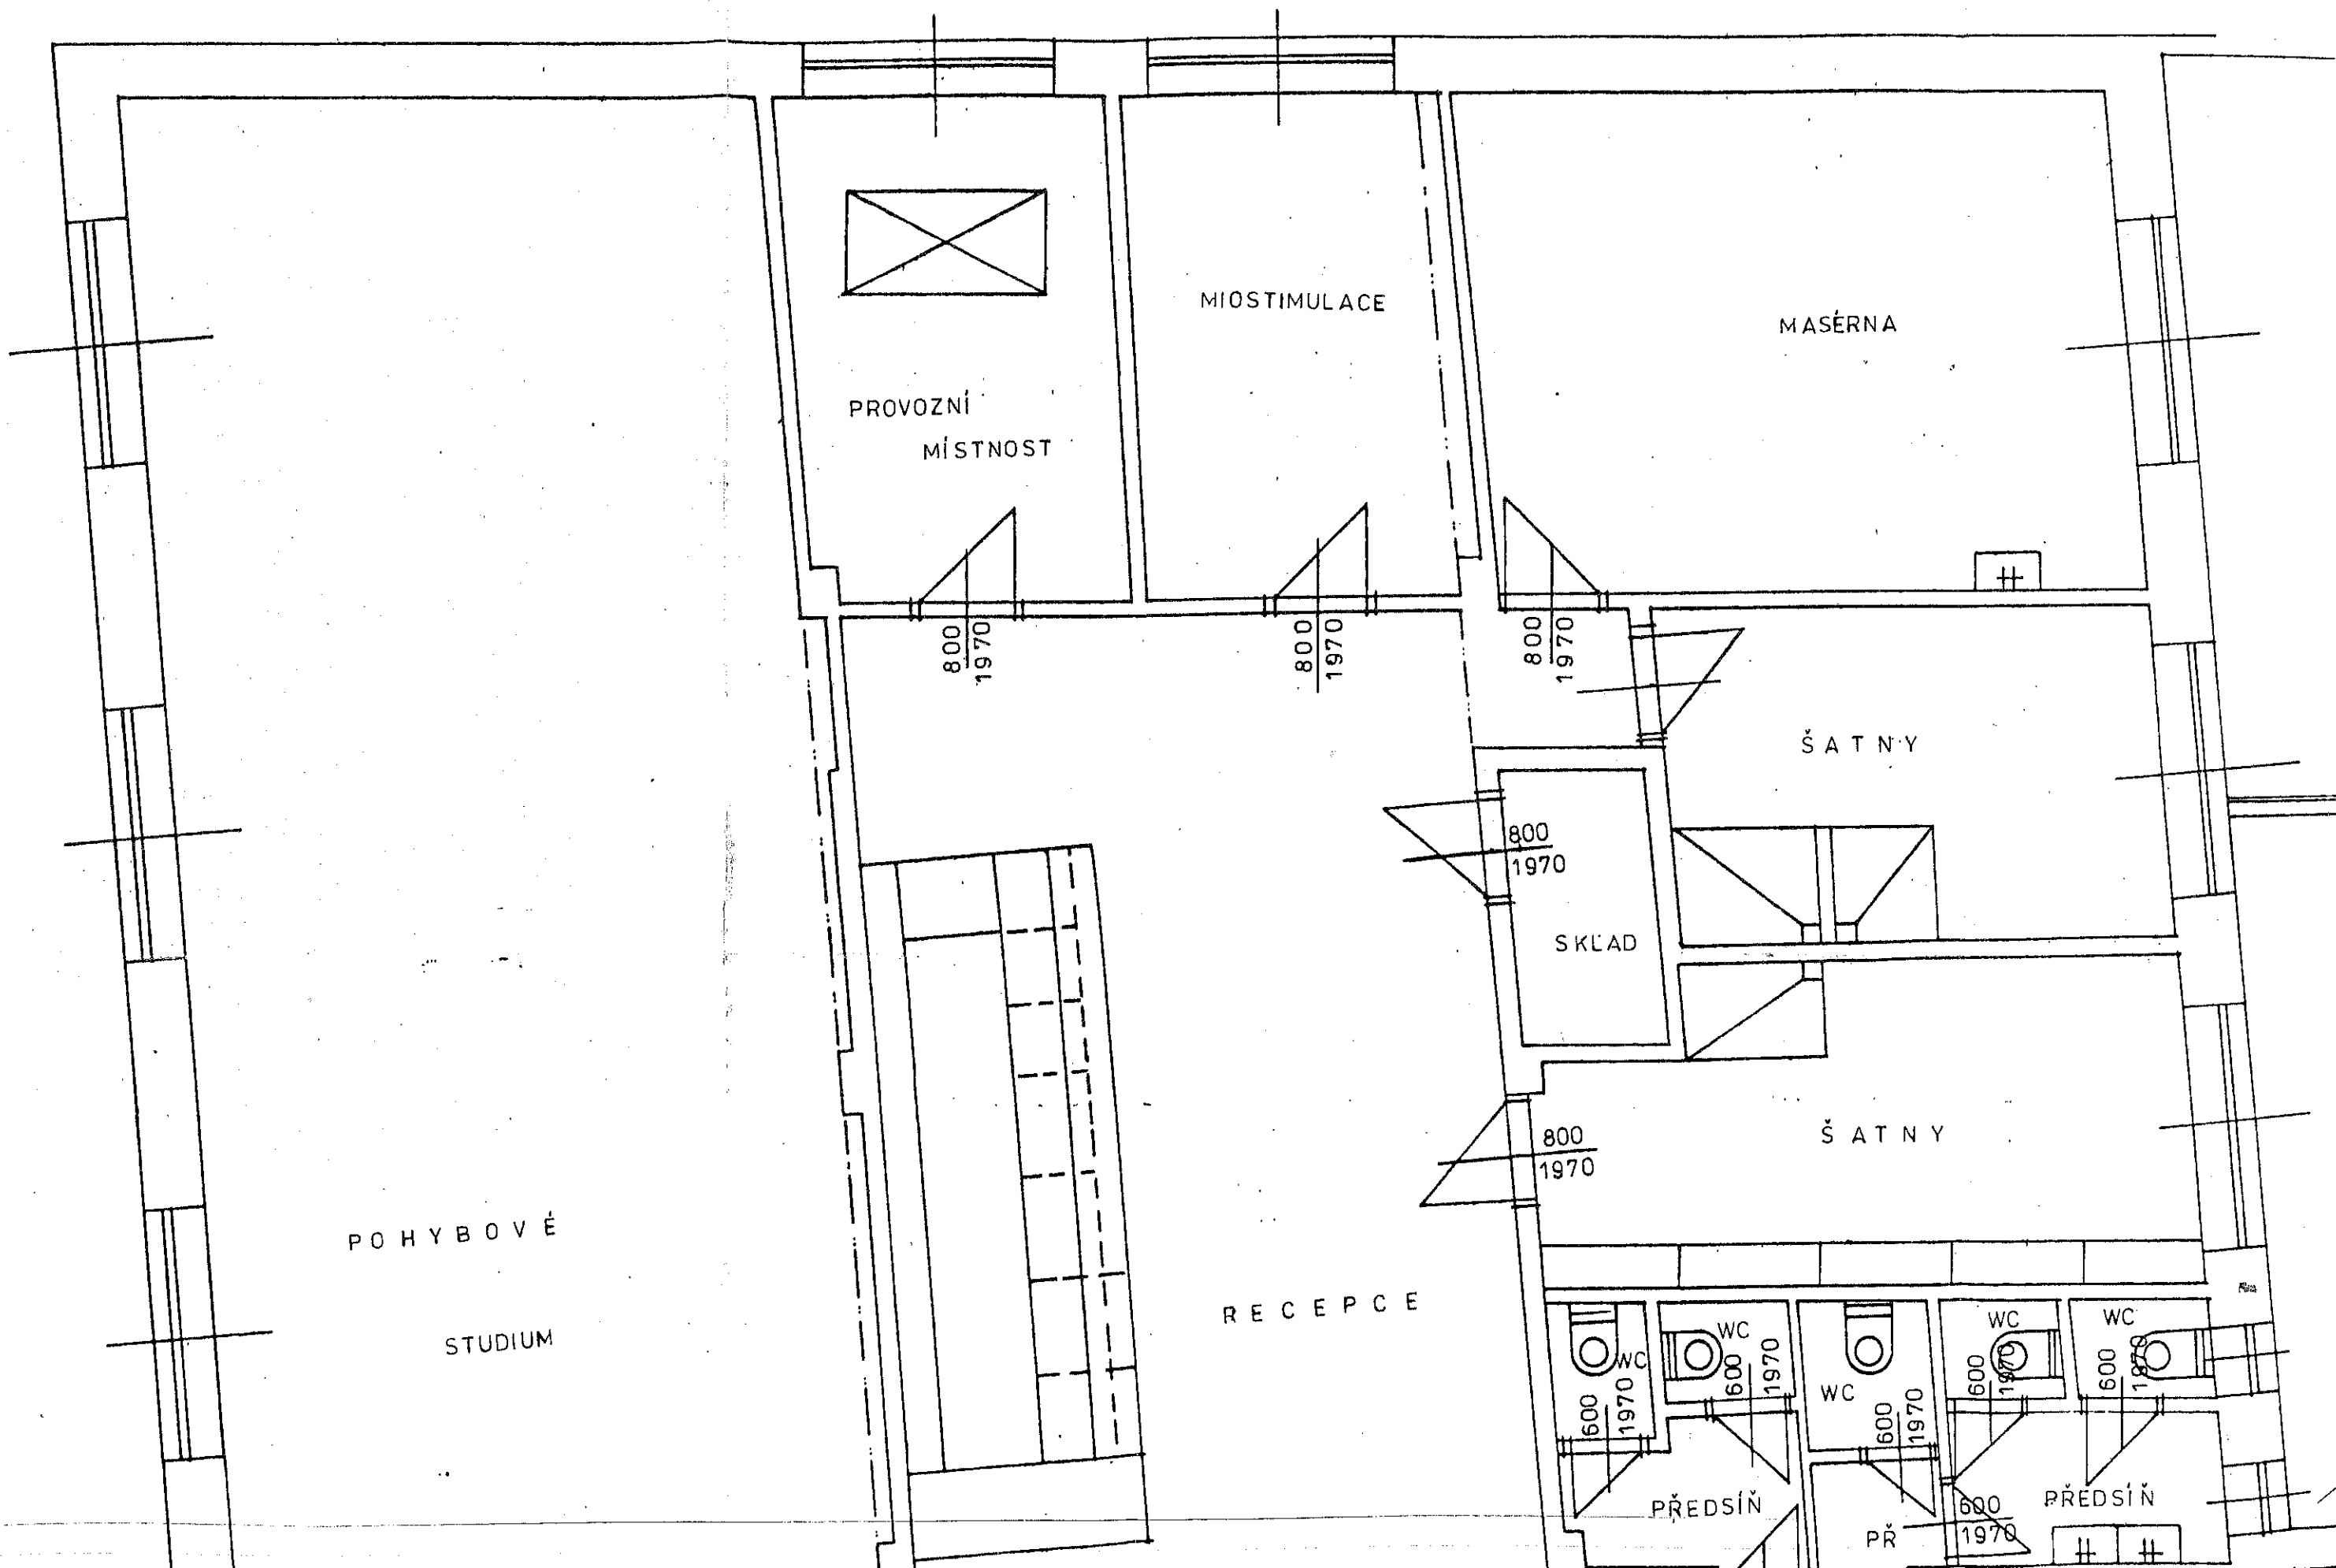








**OVĚŘENO**  
Magistratem města Olomouce  
odborem stavebním  
odd. pozemních staveb  
k č.j. OPS 222/021/07-08-2002


ATNY

TERASA  
pochozná

**OVĚŘENO**  
Magistrátem města Olomouce  
odborem stavebním  
odd. pozemních staveb  
k č.j. OPS 222/02/17/02-08-2002

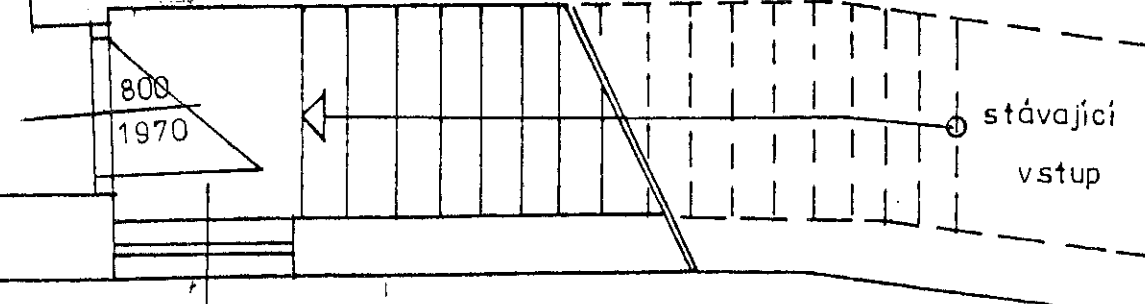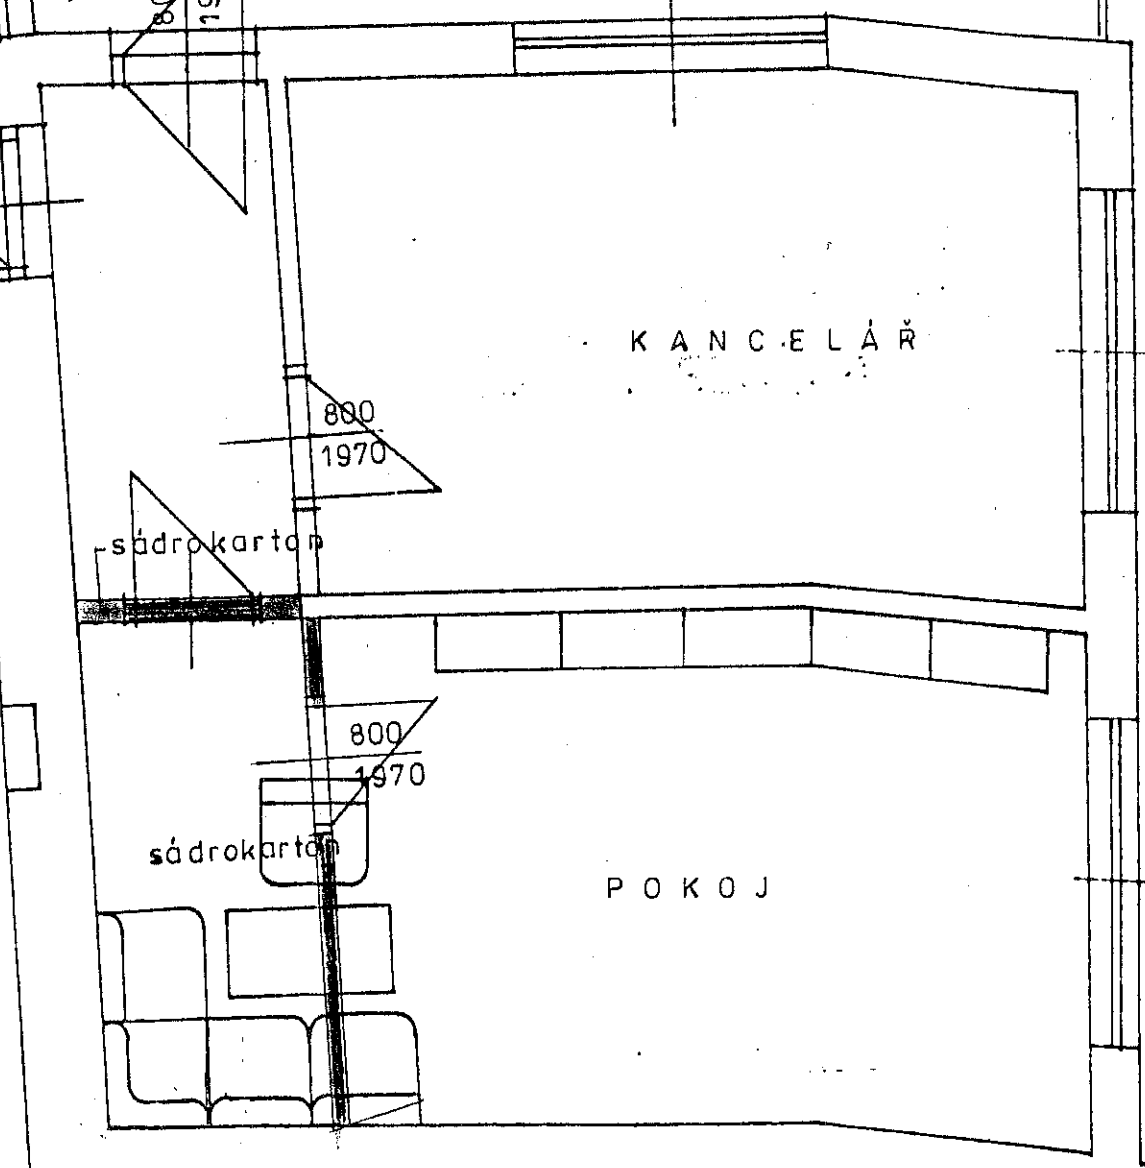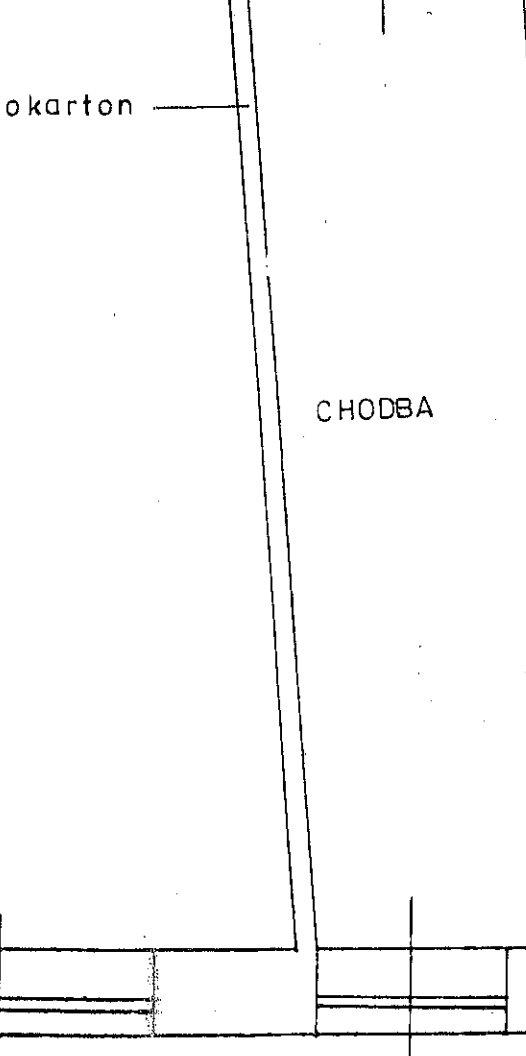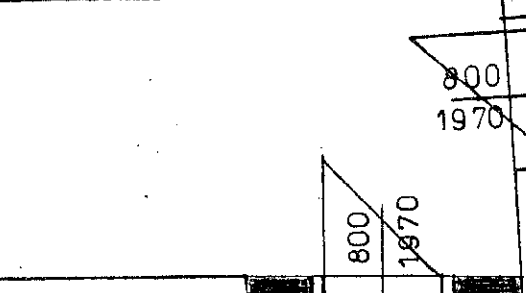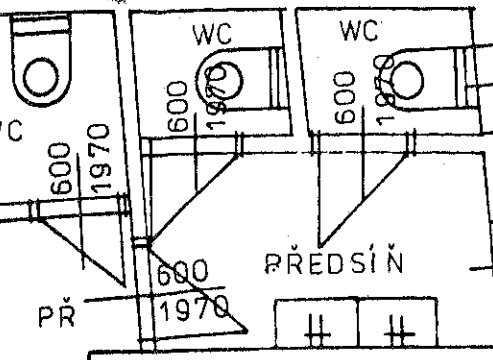

**Ladislav VEČEŘA**  
1776 Masarykova č. 4  
772 00 Olomouc 2  
tel. 523 30 34 - IČO 145 66 380

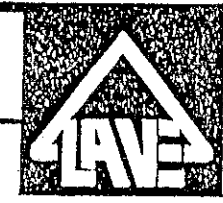

VED. PROJEKTANT	ZODP. PROJEKTANT	VYPRACOVAL
LADISLAV VEČEŘA	Večeřa Ladislav	

PROJEKTOVÁ STAVEBNÍ KANCELÁŘ LAVE-  
MASARYKOVÁ 4  
772 00 OLOMOUC

DRUH DOK. stav. povolení	
DATUM 06/02	FORMÁT 8 A <sub>1</sub>
MĚŘITKO 1:50	ZMĚNA ONE

# ÚPRAVA FITCENTRA

Pi URČÁŘOVÁ U botanické zahrady stav. pl.1418.

INVESTOR: JUDr. PETR RITTER

ČÍSLO ZAKÁZKY
ČÍSLO VÝKRESU

