I/02.3 KONCEPCE TECHNICKÉ INFRASTRUKTURY

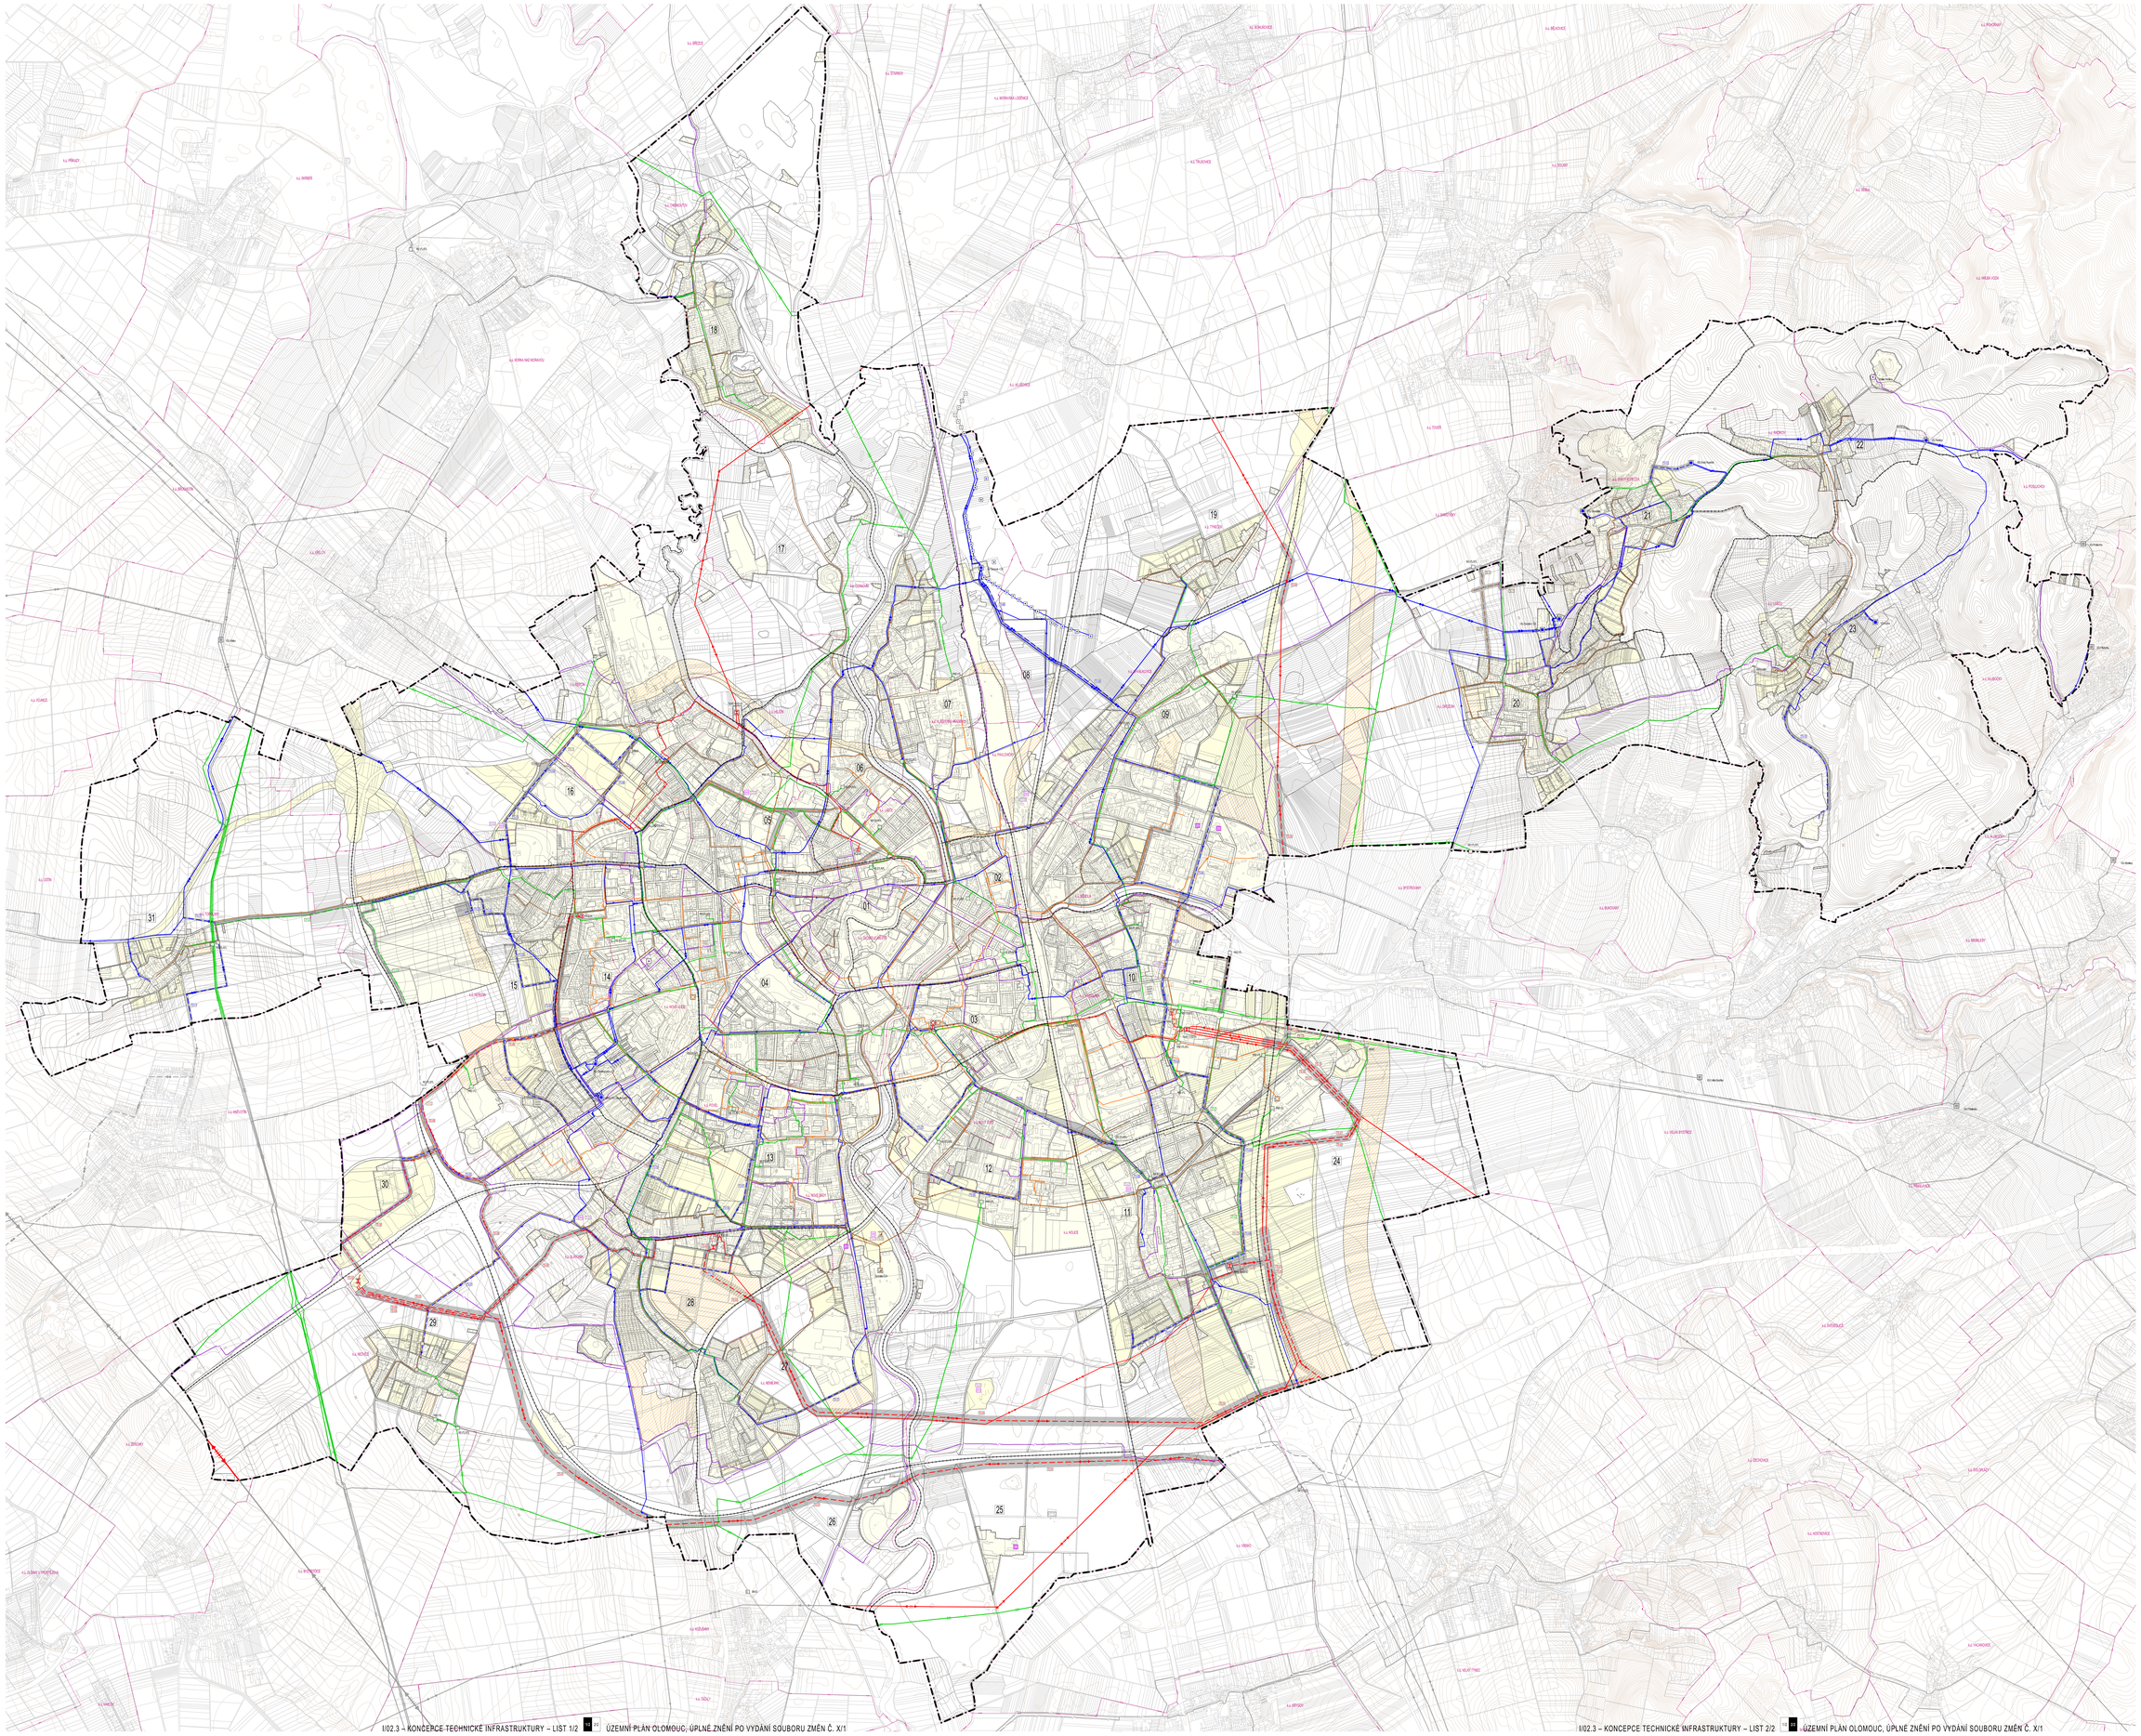

OLOMOUC

ÚZEMNÍ PLÁN

ÚPLNÉ ZNĚNÍ PO VYDÁNÍ ZMĚN NEBO SOUBORŮ ZMĚN Č. I.A.1, I.A.2, I.B, III, IV, V, VI, VII, VIII, IX, XII, XIII a X/1

LEGENDA

ZÁSOBOVÁNÍ VODOU

ZTAV	NAVR	ZÁSAH PODÉM	
			VODÁ ZDROJ
			VODOJEM
			ÚPRAVNA VODY
			VODOVODNÍ SÍŤ HLAVNÍ
			VODOVODNÍ SÍŤ VEDLEJŠÍ
			VZD PRVKU TECHNICKÉ INFRASTRUKTURY – PRO ZÁSOBOVÁNÍ PITNOU VODOU

= ve text č.o. uvedené balení dokumentu dílu

ODVÁDĚNÍ A ČIŠTĚNÍ ODPADNÍCH VOD

ZTAV	NAVR	ZÁSAH PODÉM	
			ČISTÍRNA ODPADNÍCH VOD
			PŘEČERPÁVACÍ STANICE ODPADNÍCH VOD
			SEŤ/TOK ZEŤ/ M KANALIZACÍ
			KANALIZAČNÍ STOKA HLAVNÍ
			KANALIZAČNÍ STOKA VEDLEJŠÍ
			VZD PRVKU TECHNICKÉ INFRASTRUKTURY – PRO ODVÁDĚNÍ A ČIŠTĚNÍ

= ve text č.o. uvedené balení dokumentu dílu

ZÁSOBOVÁNÍ ELEKTRICKOU ENERGIE

ZTAV	NAVR	ZÁSAH PODÉM	
			ELEKTRICKÁ STANICE
			VÝROBNA ELEKTŘINY
			ELEKTRICKÉ VEDENÍ PŘENOSOVÉ SOUSTAVY 400 kV
			ELEKTRICKÉ VEDENÍ PŘENOSOVÉ SOUSTAVY 110 kV
			ELEKTRICKÉ VEDENÍ PŘENOSOVÉ SOUSTAVY 22 kV V ZEMI
			VZD PRVKU TECHNICKÉ INFRASTRUKTURY – PRO ZÁSOBOVÁNÍ ELEKTRICKOU ENERGIE

= ve text č.o. uvedené balení dokumentu dílu

ZÁSOBOVÁNÍ PLYNEM

ZTAV	NAVR	ZÁSAH PODÉM	
			REGULAČNÍ STANICE PLYNU
			PLYNOVOD VTL
			PLYNOVOD STL, VODIČ
			VZD PRVKU TECHNICKÉ INFRASTRUKTURY – PRO ZÁSOBOVÁNÍ PLYNEM

= ve text č.o. uvedené balení dokumentu dílu

ZÁSOBOVÁNÍ TEPLEM

ZTAV	NAVR	ZÁSAH PODÉM	
			VÝROBNA TEPLA
			TEPLOVODNÍ VEDENÍ VÝTAMNÉ
			VZD PRVKU TECHNICKÉ INFRASTRUKTURY – PRO ZÁSOBOVÁNÍ TEPLEM

= ve text č.o. uvedené balení dokumentu dílu

ELEKTRONICKÉ KOMUNIKACE

ZTAV	NAVR	ZÁSAH PODÉM	
			ELEKTRONICKÉ KOMUNIKAČNÍ ZAŘÍZENÍ VÝTAMNÉ
			ELEKTRONICKÉ KOMUNIKAČNÍ VEDENÍ VÝTAMNÉ
			KONEČNÝ TECHNICKÉ INFRASTRUKTURY

= ve text č.o. uvedené balení dokumentu dílu

HRANICE

- HRANICE ŘEŠENÉHO ÚZEMÍ – OPRAVNÁ HRANICE MEZI ÚP A ZÁSTAVBOU
- HRANICE ZASTAVĚNÉHO ÚZEMÍ
- ZASTAVĚNÉ ÚZEMÍ
- ZASTAVITELNÉ PLOCHY
- PLOCHY V KONCEPCI ÚZEMNÍCH REZERV
- RÓZNÁNÍ ÚZEMÍ
- 00 KÓD ÚZEMÍ/TY
- RÓZNÁNÍ PLOCH

INFORMAČNÍ PRVKY

ZTAV	NAVR	ZÁSAH PODÉM	
			VODNÍ ZDROJ – MIMO ŘEŠENÉ ÚZEMÍ
			VODOJEM – MIMO ŘEŠENÉ ÚZEMÍ
			VODOVODNÍ SÍŤ HLAVNÍ – MIMO ŘEŠENÉ ÚZEMÍ
			VODOVODNÍ SÍŤ VEDLEJŠÍ – MIMO ŘEŠENÉ ÚZEMÍ
			ČISTÍRNA ODPADNÍCH VOD – MIMO ŘEŠENÉ ÚZEMÍ
			KANALIZAČNÍ STOKA VÝTAMNÁ – MIMO ŘEŠENÉ ÚZEMÍ
			ELEKTRICKÉ VEDENÍ PŘENOSOVÉ SOUSTAVY 400 kV – MIMO ŘEŠENÉ ÚZEMÍ
			ELEKTRICKÉ VEDENÍ PŘENOSOVÉ SOUSTAVY 110 kV – MIMO ŘEŠENÉ ÚZEMÍ
			REGULAČNÍ STANICE PLYNU – MIMO ŘEŠENÉ ÚZEMÍ
			STANICE MOTOROVÉ DOPRAVY
			PLYNOVOD VTL – MIMO ŘEŠENÉ ÚZEMÍ
			VÝTAMNÝ PLYNOVOD STL – MIMO ŘEŠENÉ ÚZEMÍ
			ELEKTRONICKÉ KOMUNIKACE VEDENÍ VÝTAMNÉ

POUŽITÉ ZKRATKY

- TS, T = TRAFOSTANICE (SLOVNÍCE)
- S-S, S = SPÍCHOVÁ VÝTOPNA (SLOVNÍCE)
- RS = REGULOVNA PLYNU
- RS = REGULAČNÍ STANICE
- PRS = PŘEDÁVACÍ REGULAČNÍ STANICE
- TS = TRANSFORMOVNA
- R = REZERVA
- OU = VODOJEM
- ČOV = ČISTÍRNA ODPADNÍCH VOD
- ČOV = ČISTÍRNA ODPADNÍCH VOD
- ÚNAD = STANICE MOTOROVÉ DOPRAVY

PRVKY NAPOJENÍ ÚZEMÍ

- HRANICE OBCÍ A ZÁJMOVÉ
- HRANICE KATASTRÁLNÍHO ÚZEMÍ A JIŽNÍ MEZI
- POLOHOPIS – SKUTEČNÁ KATASTRÁLNÍ MAPA
- VÝŠKOPIS – RESTOVÝ PLYN

SCHÉMA ROZMÍSTĚNÍ LISTŮ

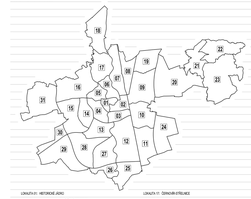

LISTA 01 - HETVÍNOVÉ JIŽNÍ	LISTA 11 - ŽÍDKOVÁ-STŘELNICE
LISTA 02 - NEMOCNICA - KLÁŠTEREK ČENTRUM	LISTA 12 - DUBOVÁ STU
LISTA 03 - KOBONAVOLLAR	LISTA 13 - TYRŠOVA
LISTA 04 - TŘÍDA SOBĚSKÝ – ZÁKOPNÁ ČTVRŤ	LISTA 14 - SKUŽEŇ
LISTA 05 - LEŠKOVÁRNA, SBIRKÁ HALÓNA	LISTA 15 - SVATÝ KOPEČEK
LISTA 06 - LAZCE	LISTA 16 - RABŮVKA
LISTA 07 - KLÁŠTERNÍ HRADISKO A ČERNOVÍR	LISTA 17 - LIŠOVA
LISTA 08 - ČERNOVÍRSKÝ LES	LISTA 18 - KOLEŠOVICE
LISTA 09 - CHABLOVICE - HALOUŠŮV KIŽELLA	LISTA 19 - NOVÝ DVŮR
LISTA 10 - HODOLANY A KOLBERN	LISTA 20 - KALIŠTĚ
LISTA 11 - HLADÉ	LISTA 21 - NEMLAČY A VÝCHŮ ZAPP- JIŽ
LISTA 12 - NOVÝ ZÁŘÍ A SLOUPSKÉ	LISTA 22 - ŽLKOMB
LISTA 13 - POZDL. SLAVONÍN-BÝVÁ A NOVÉ SADY-ODVÁR	LISTA 23 - NEDVĚZE
LISTA 14 - TABULÝ RÝ ZKOV A ŽÍDLI LUŽE	LISTA 24 - TŘ. TEPLICKÝMI
LISTA 15 - NÝŘEŇ A ZAHLUA	LISTA 25 - TOPOLANY
LISTA 16 - PŘEŽNÁ A ŘEPČÍN	

0 100 200 500 1000 1750 m

ZÁZNAM O ÚČINNOSTI

Správní orgán, který usnesením schválil vydání dílu/ změnu dílu/ vydání Zastupitelstvo města Olomouc	
Datum nabytí účinnosti vydání dílu/ změny dílu/ Úplné znění 21.7.	
Číslo jednacího usnesení o vydání dílu/ změny dílu/ vydání dílu	
Pořizovatel Magistrát města Olomouc	
Oprávněná úřední osoba pořizovatele Ing. Ivana Lojkasová, Ph.D., vedoucí oddělení ÚÚP, oprávněná úřední osoba	

Objednatel Zastupitelstvo města Olomouc, Horní náměstí 583, 779 11 Olomouc	
Zpracovatel Atelier Ipsilon architekti s.r.o., Šumavská 416/15, 602 00 Brno	
Garant projektu Arch. Ing. arch. Jakub Vrzáň, Ph.D., Dipl.-Ing.(FH)	
Spolupracovníci/ autoři Arch. Ing. arch. Jakub Vrzáň, Ph.D., Dipl.-Ing.(FH), Arch. Ing. arch. Michaela Zapletalová, Ing. arch. Jan Gabriel, Ing.- Dr.Arch. Ing.- Dr.Arch.Ing.Jaroslava Kovárnová	Atelier Ipsilon architekti s.r.o. Šumavská 416/15, 602 00 Brno tel.: +420 541 158 734 www.ateliersipsilon.cz

Název akce/	ÚZEMNÍ PLÁN OLOMOUC	Datum:	2021
	ÚPLNÉ ZNĚNÍ PO VYDÁNÍ ZMĚN NEBO SOUBORU ZMĚN Č. I.A.1, I.A.2, I.B, III, IV, V, VI, VII, VIII, IX, XII, XIII a X/1	Formát:	2x1189 x 1529 mm
		Číslo zakázky:	6022_ZPU
Název výkresu/	KONCEPCE TECHNICKÉ INFRASTRUKTURY	Měřítko: 1 : 10 000	Číslo výkresu: I/02.3