


Situace

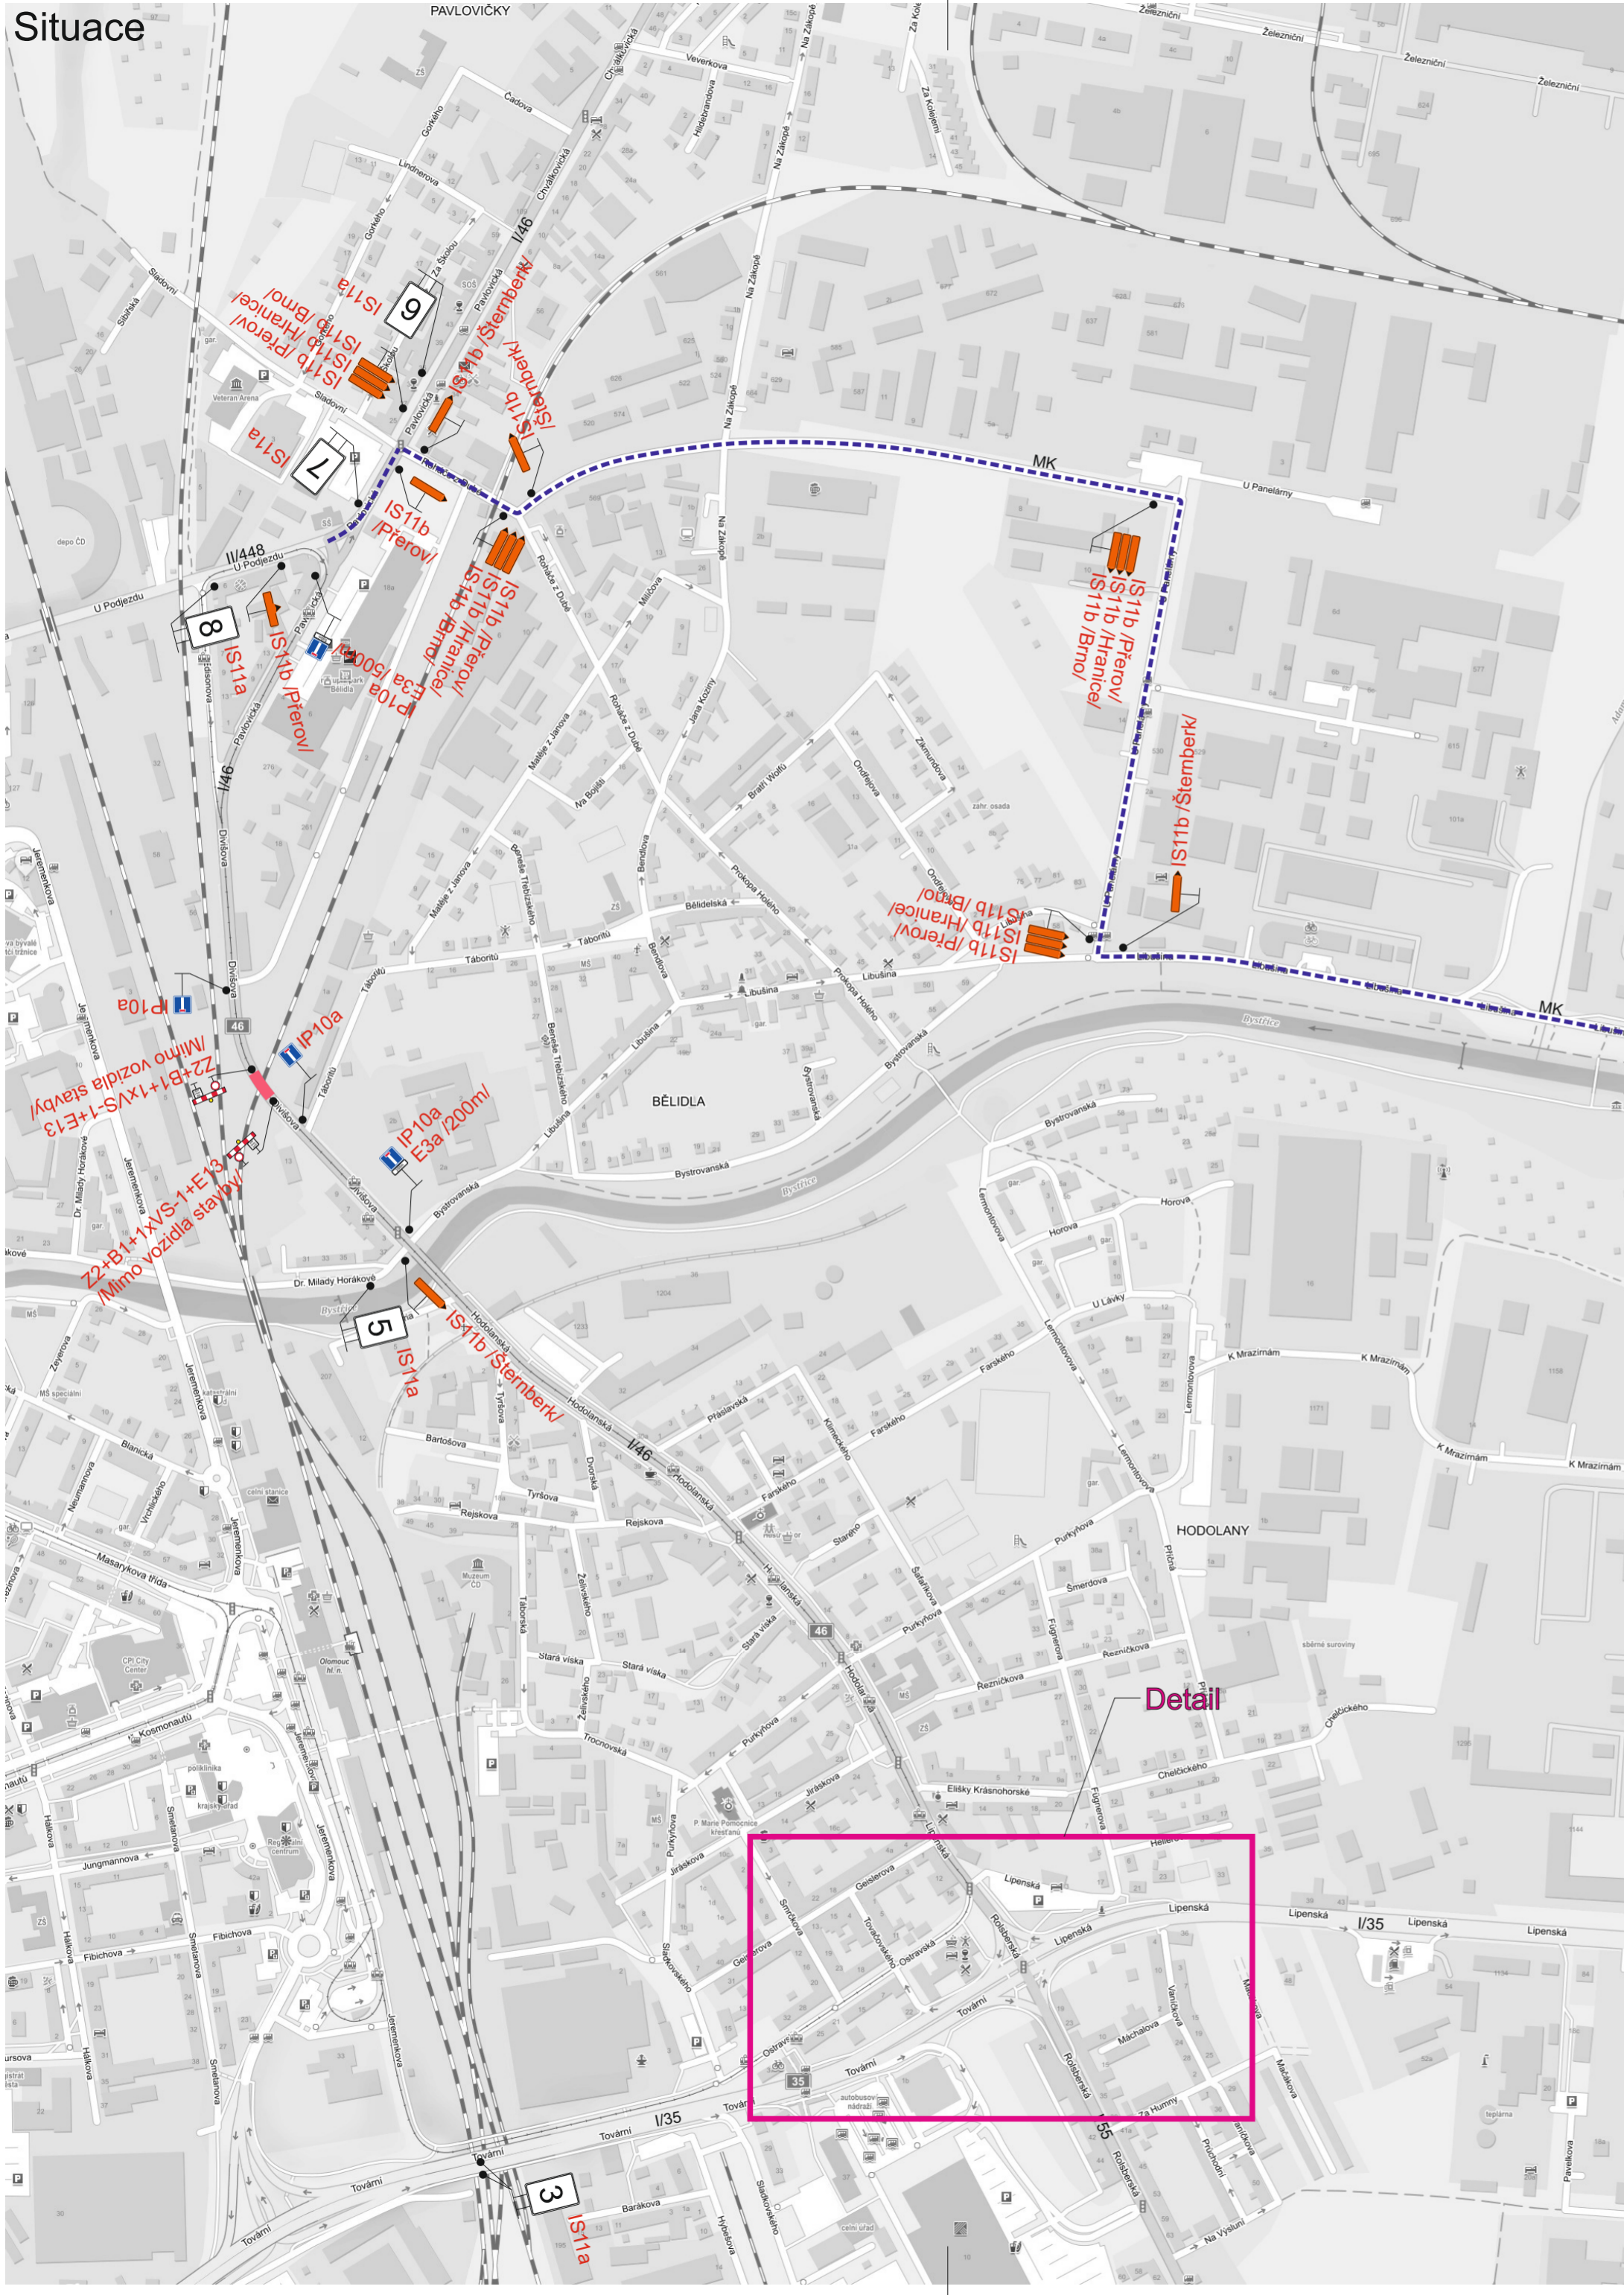

Detail



<p>ŽEL. PŘEJEZD NA SIL. 1/46 UL. DIVIŠOVA UZAVŘEN</p> <p>1 2x</p>	<p>ŽEL. PŘEJEZD NA SIL. 1/46 UL. DIVIŠOVA UZAVŘEN</p> <p>2</p>	<p>ŽEL. PŘEJEZD NA SIL. 1/46 UL. DIVIŠOVA UZAVŘEN</p> <p>3 2x</p>	<p>ŽEL. PŘEJEZD NA SIL. 1/46 UL. DIVIŠOVA UZAVŘEN</p> <p>4</p>
<p>ŽEL. PŘEJEZD NA SIL. 1/46 UL. DIVIŠOVA UZAVŘEN</p> <p>5</p>	<p>ŽEL. PŘEJEZD NA SIL. 1/46 UL. DIVIŠOVA UZAVŘEN</p> <p>6</p>	<p>ŽEL. PŘEJEZD NA SIL. 1/46 UL. DIVIŠOVA UZAVŘEN</p> <p>7</p>	<p>ŽEL. PŘEJEZD NA SIL. 1/46 UL. DIVIŠOVA UZAVŘEN</p> <p>8</p>

Legenda:
■ Opravený úsek
- - - Objízdna trasa

Trvale dopravní značení, které je v rozporu s přechodným dopravním značením bude zakryto.

Vypracoval: Ing. Jiří Bluma	Datum: 14.5.2024	SEKNE, spol. s r.o. Hamerská 12, 772 00 Olomouc DIČ: CZ62363701 tel./fax: 585 311 867
Název akce: Oprava žel. přejezdu P7519, ul. Divišova Olomouc		
Název objektu: Přechodné dopravní značení	Formát: Úplná uzavírka sil. 1/46 6x4A	Č. výkresu: 1
Příloha:	Č. soupravy:	

