REGULAČNÍ PLÁN MĚSTSKÉ PAMÁTKOVÉ REZERVACE

OLOMOUC

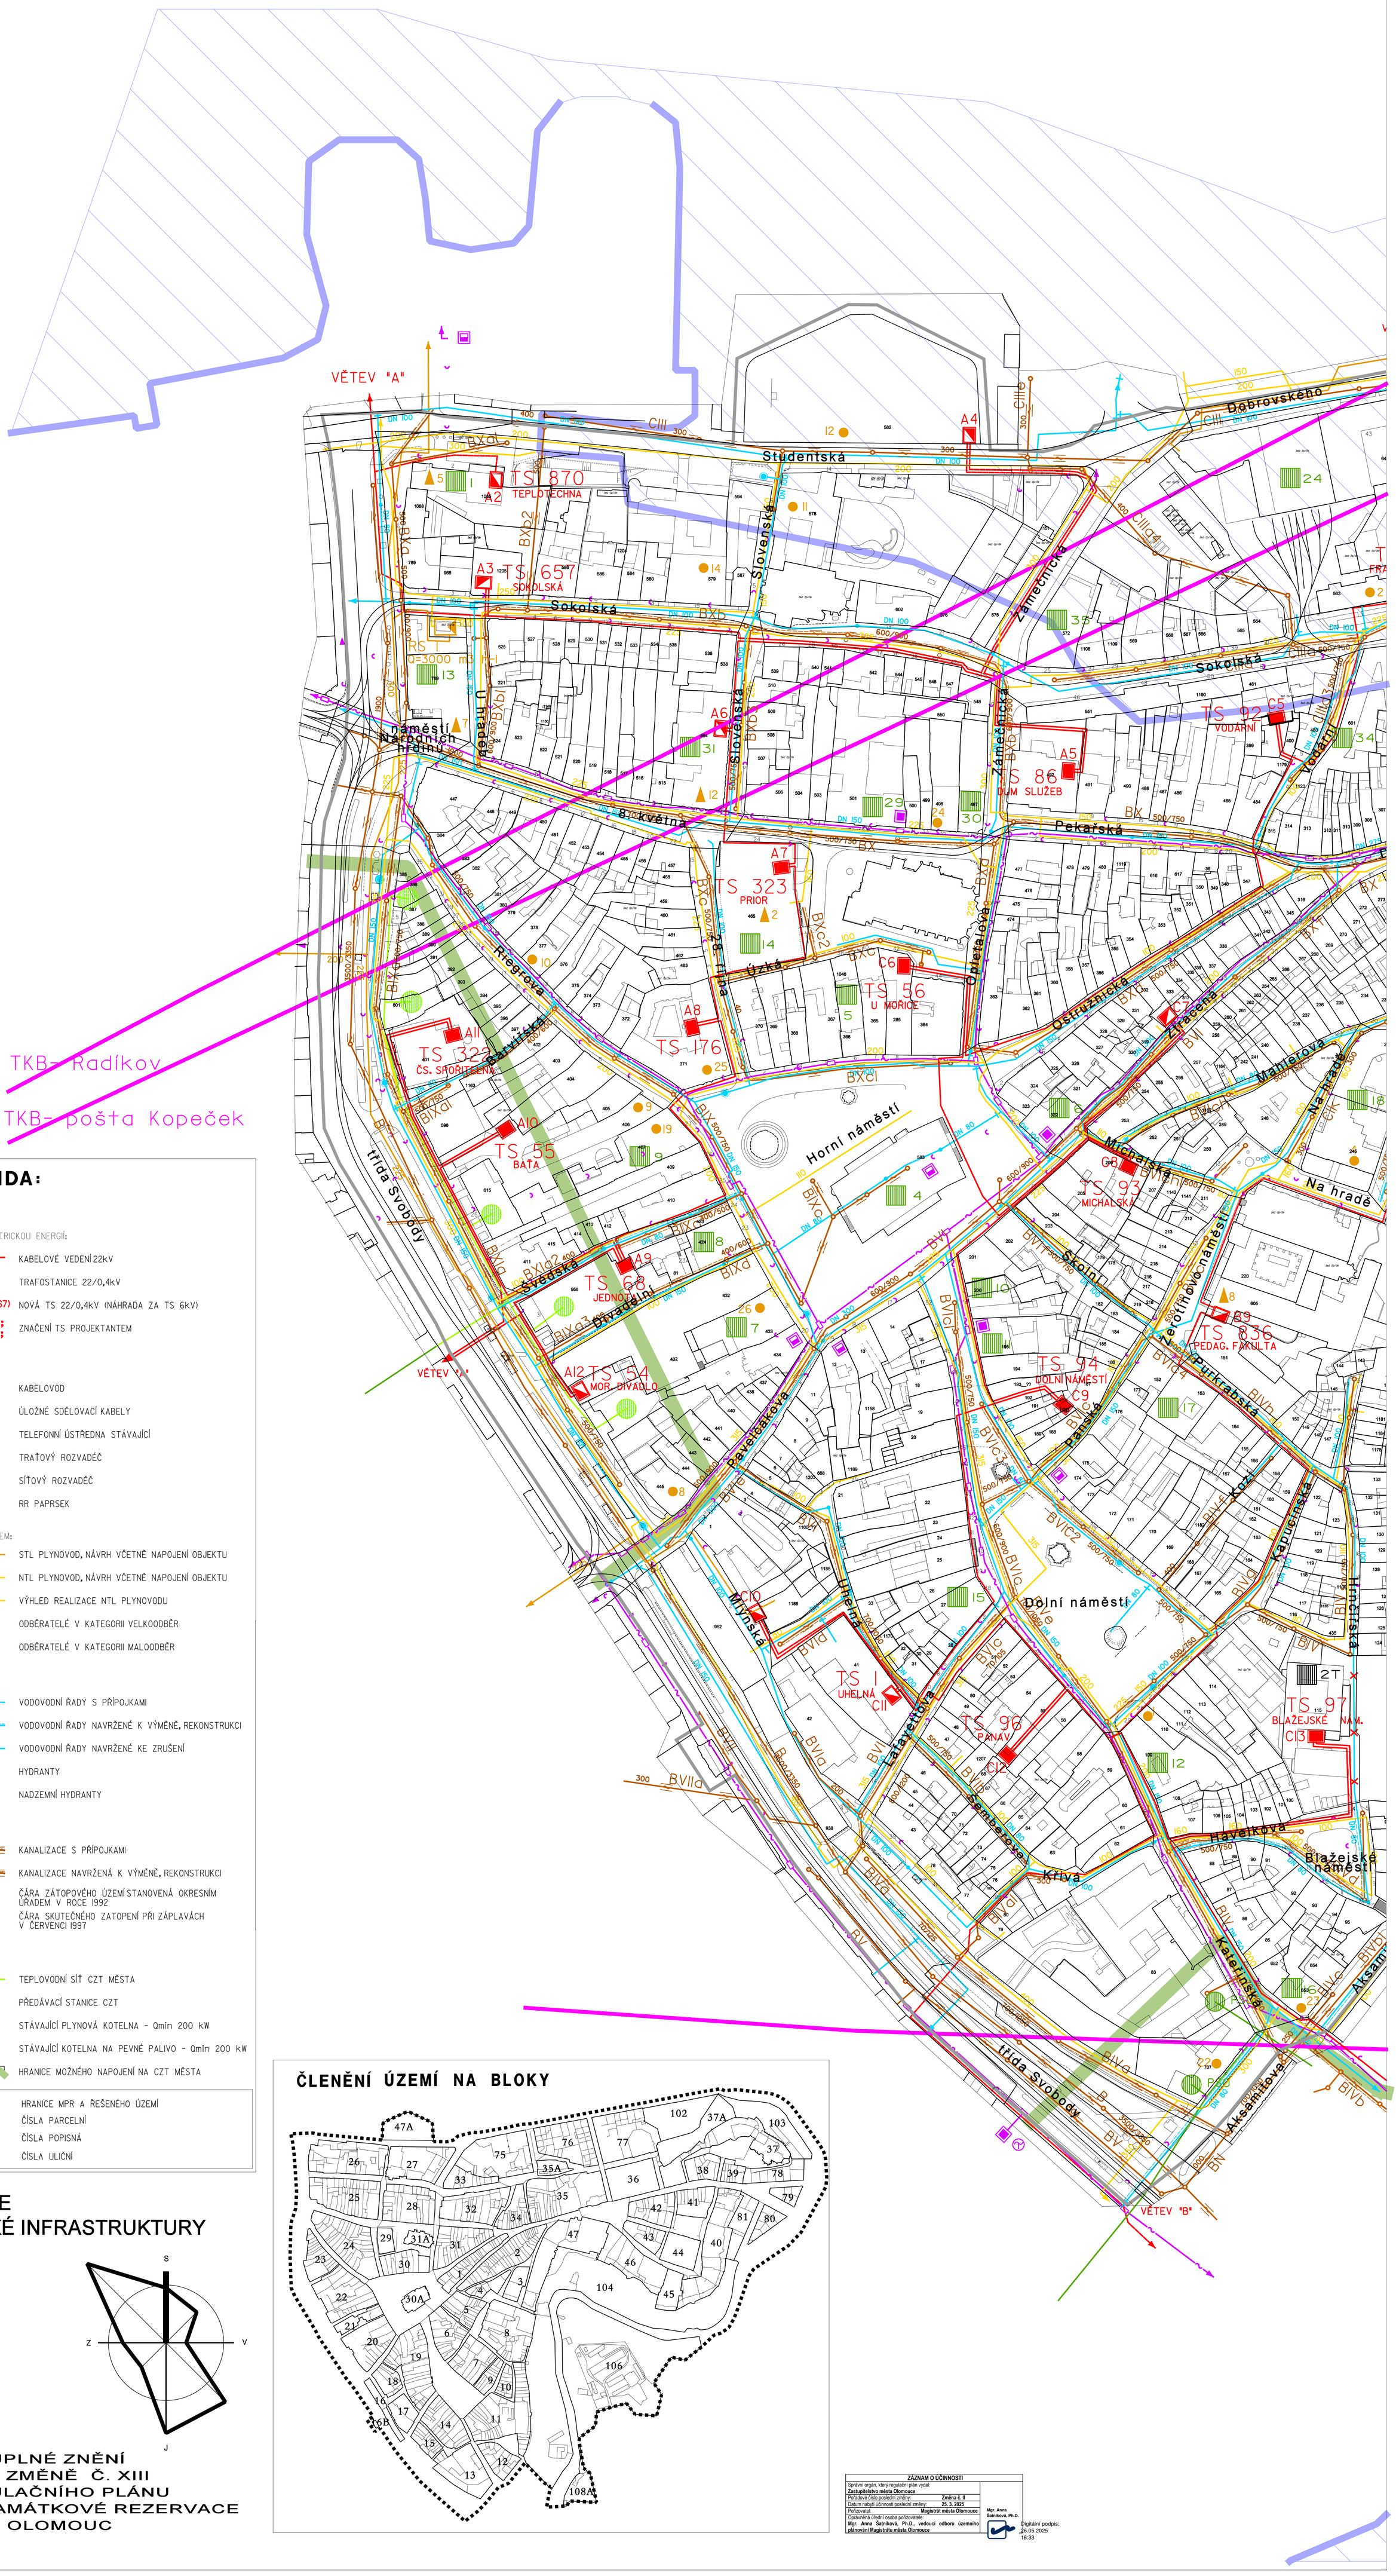

LEGENDA:

STAV NÁVRH

ZÁSOBOVÁNÍ ELEKTRICKOU ENERGIÍ:

- KABELOVÉ VEDENÍ 22kV
- TRAFOSTANICE 22/0,4kV
- (667) NOVÁ TS 22/0,4kV (NÁHRADA ZA TS 6kV)
- AI-I4; BI-I4; CI-I4 ZNAČENÍ TS PROJEKTANTEM

SPOJE:

- KABELOVOD
- ÚLOŽNÉ SDĚLOVACÍ KABELY
- TELEFONNÍ ÚSTŘEDNA STÁVAJÍCÍ
- TRAŤOVÝ ROZVADĚČ
- SÍŤOVÝ ROZVADĚČ
- RR PAPRSEK

ZÁSOBOVÁNÍ PLYNEM:

- STL PLYNOVOD, NÁVRH VČETNĚ NAPOJENÍ OBJEKTU
- NTL PLYNOVOD, NÁVRH VČETNĚ NAPOJENÍ OBJEKTU
- VÝHLED REALIZACE NTL PLYNOVODU
- ODBĚRATELÉ V KATEGORII VELKOODBĚR
- ODBĚRATELÉ V KATEGORII MALOODBĚR

VODOVOD:

- VODOVODNÍ ŘADY S PŘÍPOJKAMI
- VODOVODNÍ ŘADY NAVRŽENÉ K VÝMĚNĚ, REKONSTRUKCI
- VODOVODNÍ ŘADY NAVRŽENÉ KE ZRUŠENÍ
- HYDRANTY
- NADZEMNÍ HYDRANTY

KANALIZACE:

- KANALIZACE S PŘÍPOJKAMI
- KANALIZACE NAVRŽENÁ K VÝMĚNĚ, REKONSTRUKCI
- ČÁRA ZÁTOPOVÉHO ÚZEMÍ STANOVENÁ OKRESNÍM ÚŘADEM V ROCE 1992
- ČÁRA SKUTEČNÉHO ZATOPENÍ PŘI ZÁPLAVÁCH V ČERVENCI 1997

VYTÁPĚNÍ:

- TEPLOVODNÍ SÍŤ CZT MĚSTA
- PSO PŘEDÁVACÍ STANICE CZT
- STÁVAJÍCÍ PLYNOVÁ KOTELNA - Qmin 200 kW
- STÁVAJÍCÍ KOTELNA NA PEVNÉ PALIVO - Qmin 200 kW
- HRANICE MOŽNÉHO NAPOJENÍ NA CZT MĚSTA

- HRANICE MPR A ŘEŠENÉHO ÚZEMÍ
- 54/ ČÍSLA PARCELNÍ
- 166 ČÍSLA POPISNÁ
- 2 ČÍSLA ULIČNÍ

ČLENĚNÍ ÚZEMÍ NA BLOKY

KONCEPCE TECHNICKÉ INFRASTRUKTURY

VÝKRES Č.:

I/05

LIST A

ÚPLNÉ ZNĚNÍ
PO ZMĚNĚ Č. XIII
REGULAČNÍHO PLÁNU
MĚSTSKÉ PAMÁTKOVÉ REZERVACE
OLOMOUC

ZÁZNAM O ÚČINNOSTI	
Správní orgán, který regulační plán vydal:	Zastupitelstvo města Olomouce
Pořadové číslo poslední změny:	Změna č. II
Datum nabytí účinnosti poslední změny:	25. 3. 2025
Pořizovatel:	Magistrát města Olomouce
Oprávněná úřední osoba pořizovatele:	Mgr. Anna Šatníková, Ph.D., vedoucí odboru územního plánování Magistrátu města Olomouce

Mgr. Anna Šatníková, Ph.D.

Digitální podpis: 26.05.2025 16:33