


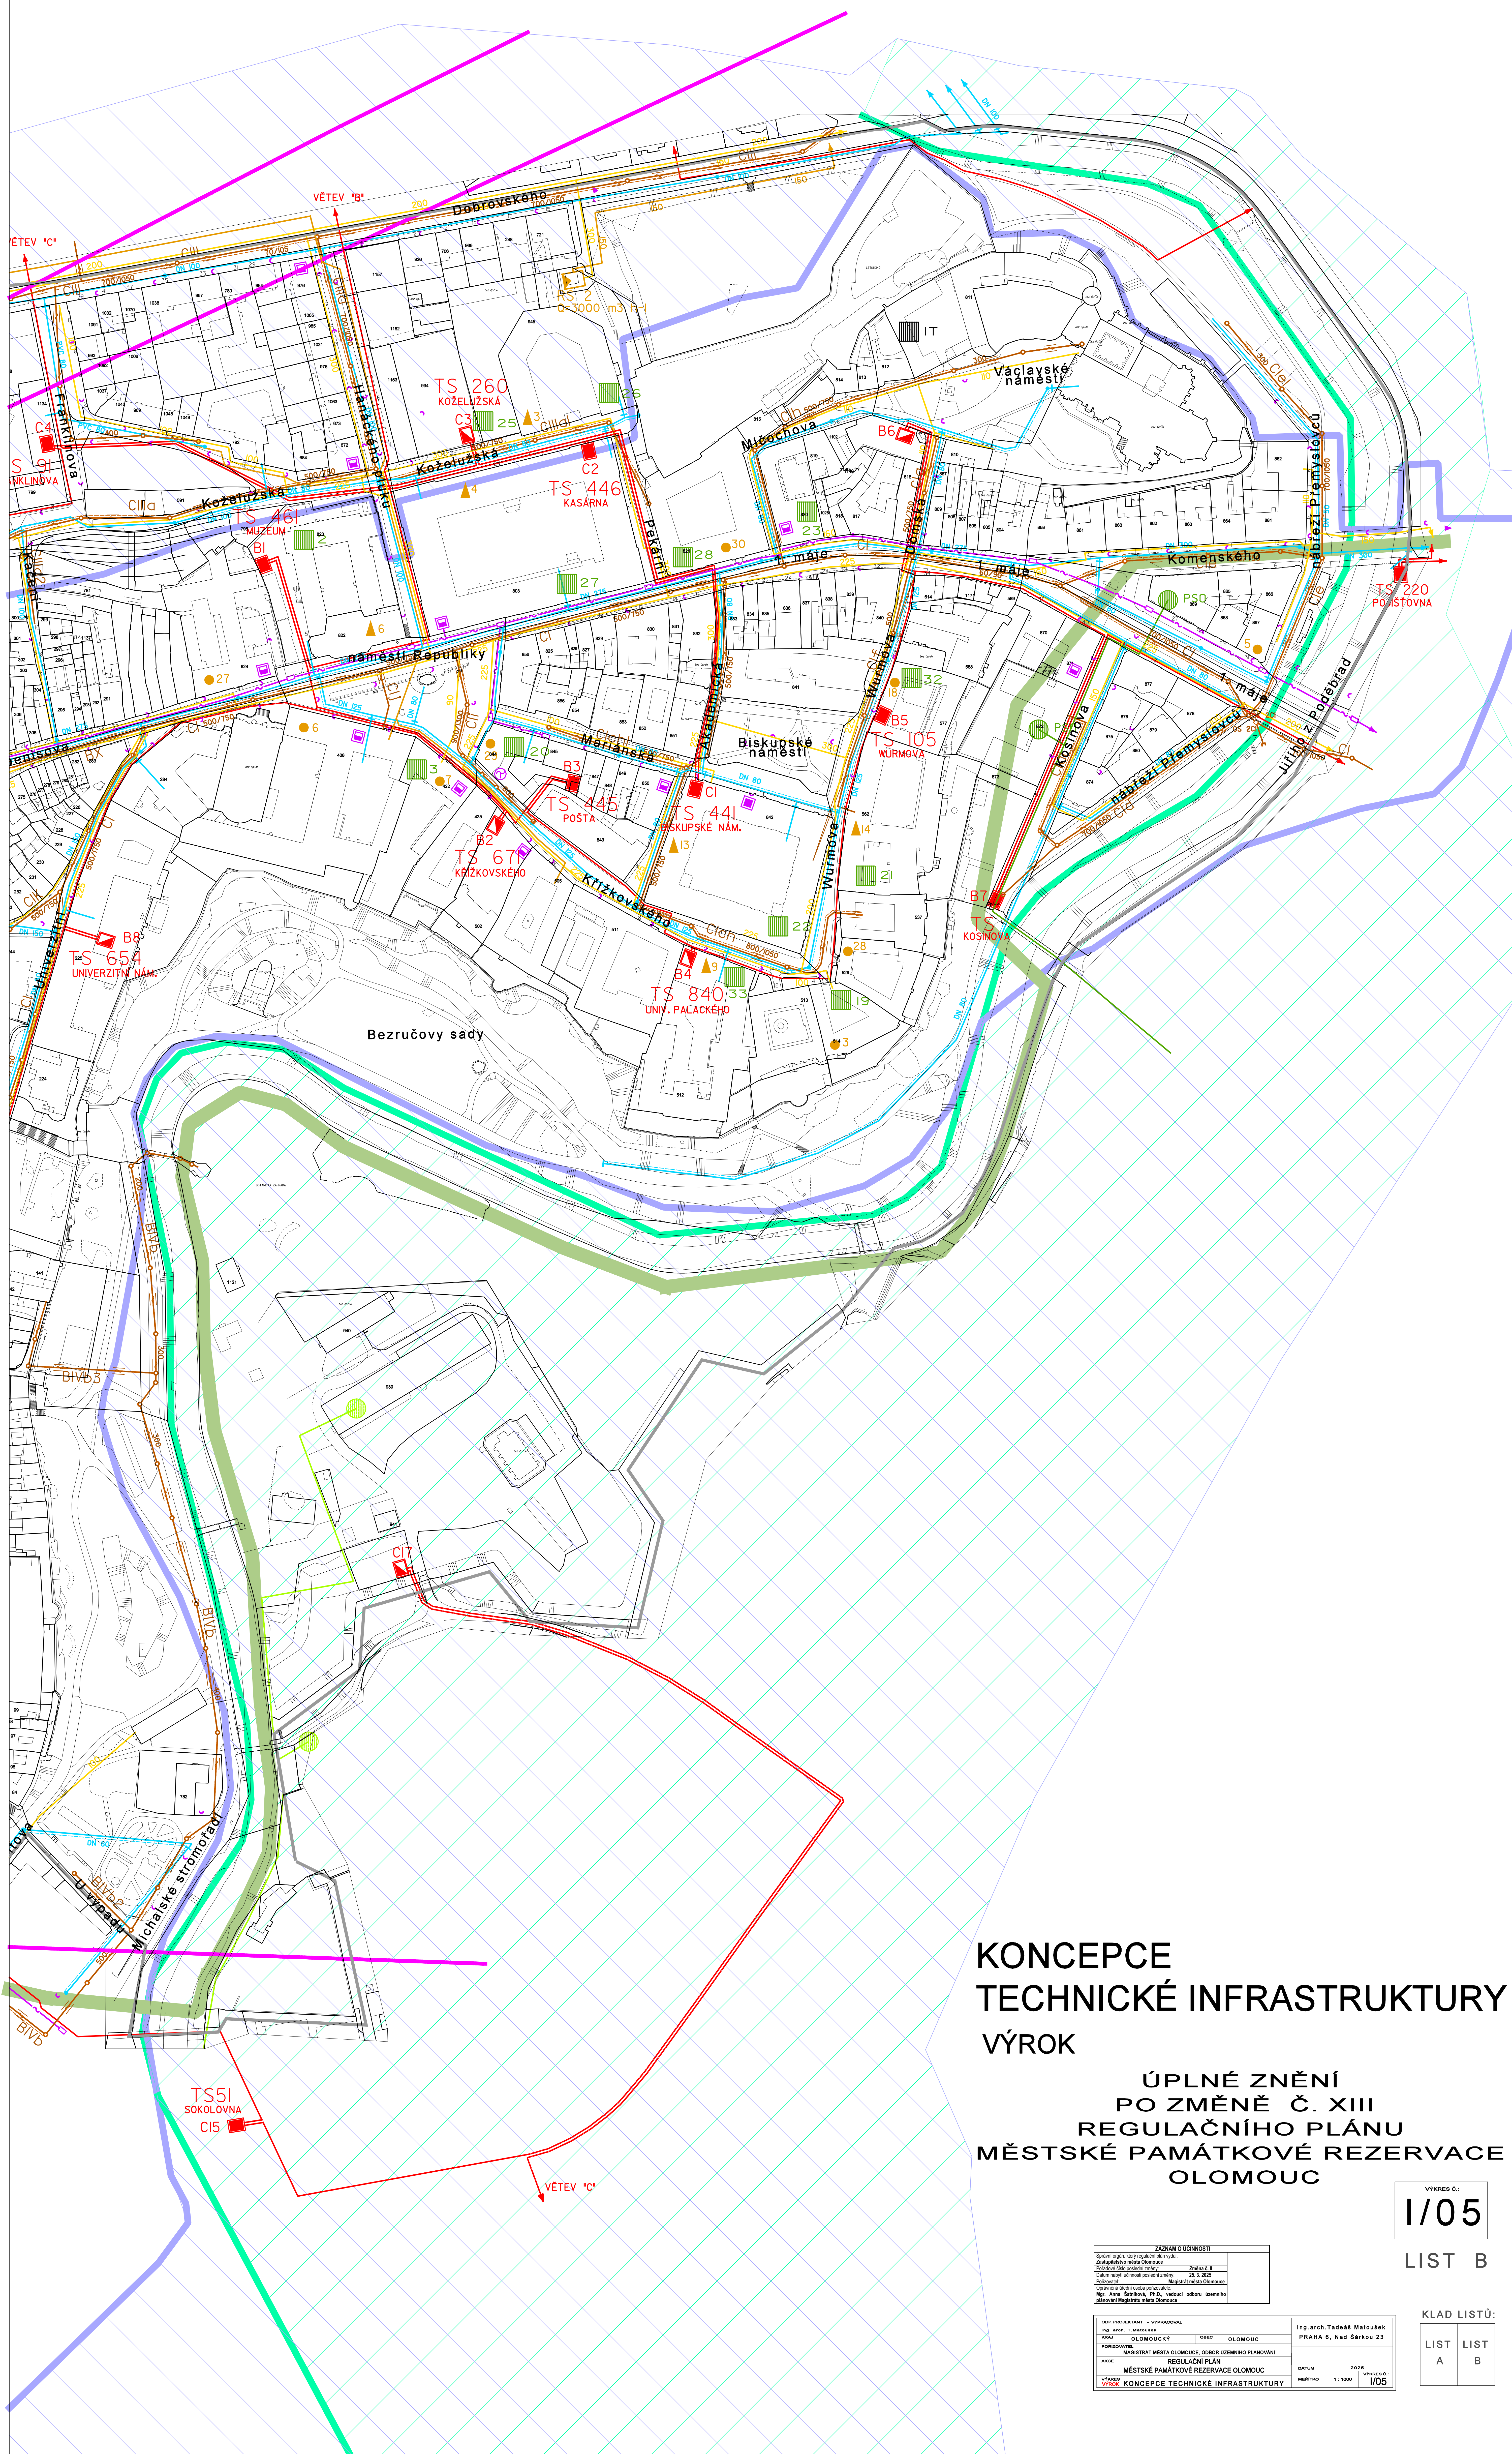

KONCEPCE TECHNICKÉ INFRASTRUKTURY VÝROK

**ÚPLNÉ ZNĚNÍ
PO ZMĚNĚ Č. XIII
REGULAČNÍHO PLÁNU
MĚSTSKÉ PAMÁTKOVÉ REZERVACE
OLOMOUČ**

VÝKRES Č.:
I/05

LIST B

KLAD LISTŮ:

LIST A	LIST B
-----------	-----------

ZAZNAM O ÚČINNOSTI	
Správní orgán, který regulární plán vydal:	
Zastupitelstvo města Olomouce	
Podřadové číslo posudkové změny:	Změna č. II
Datum nabylí účinnosti posudkové změny:	25. 3. 2025
Podpisovatel:	Magistrát města Olomouce
Oprávněná úřední osoba pořizovatele:	
Mgr. Anna Šatková, Ph.D., vedoucí odboru územního plánování Magistrátu města Olomouce	

OPR. PROJEKTANT - VYPRACOVAVEL		Ing. arch. T. Matoušek	
KRAJ	OLOMOUCKÝ	OBEC	OLOMOUČ
POŘIZOVATEL	MAGISTRÁT MĚSTA OLOMOUČ, ODBOR ÚZEMNÍHO PLÁNOVÁNÍ		
AKCE	REGULAČNÍ PLÁN		
MĚSTSKÉ PAMÁTKOVÉ REZERVACE OLOMOUČ			
VÝROBNÍ VÝKRES	KONCEPCE TECHNICKÉ INFRASTRUKTURY		
DATUM	2028		VÝKRES Č.
MĚŘITKO	1 : 1000	I/05	