


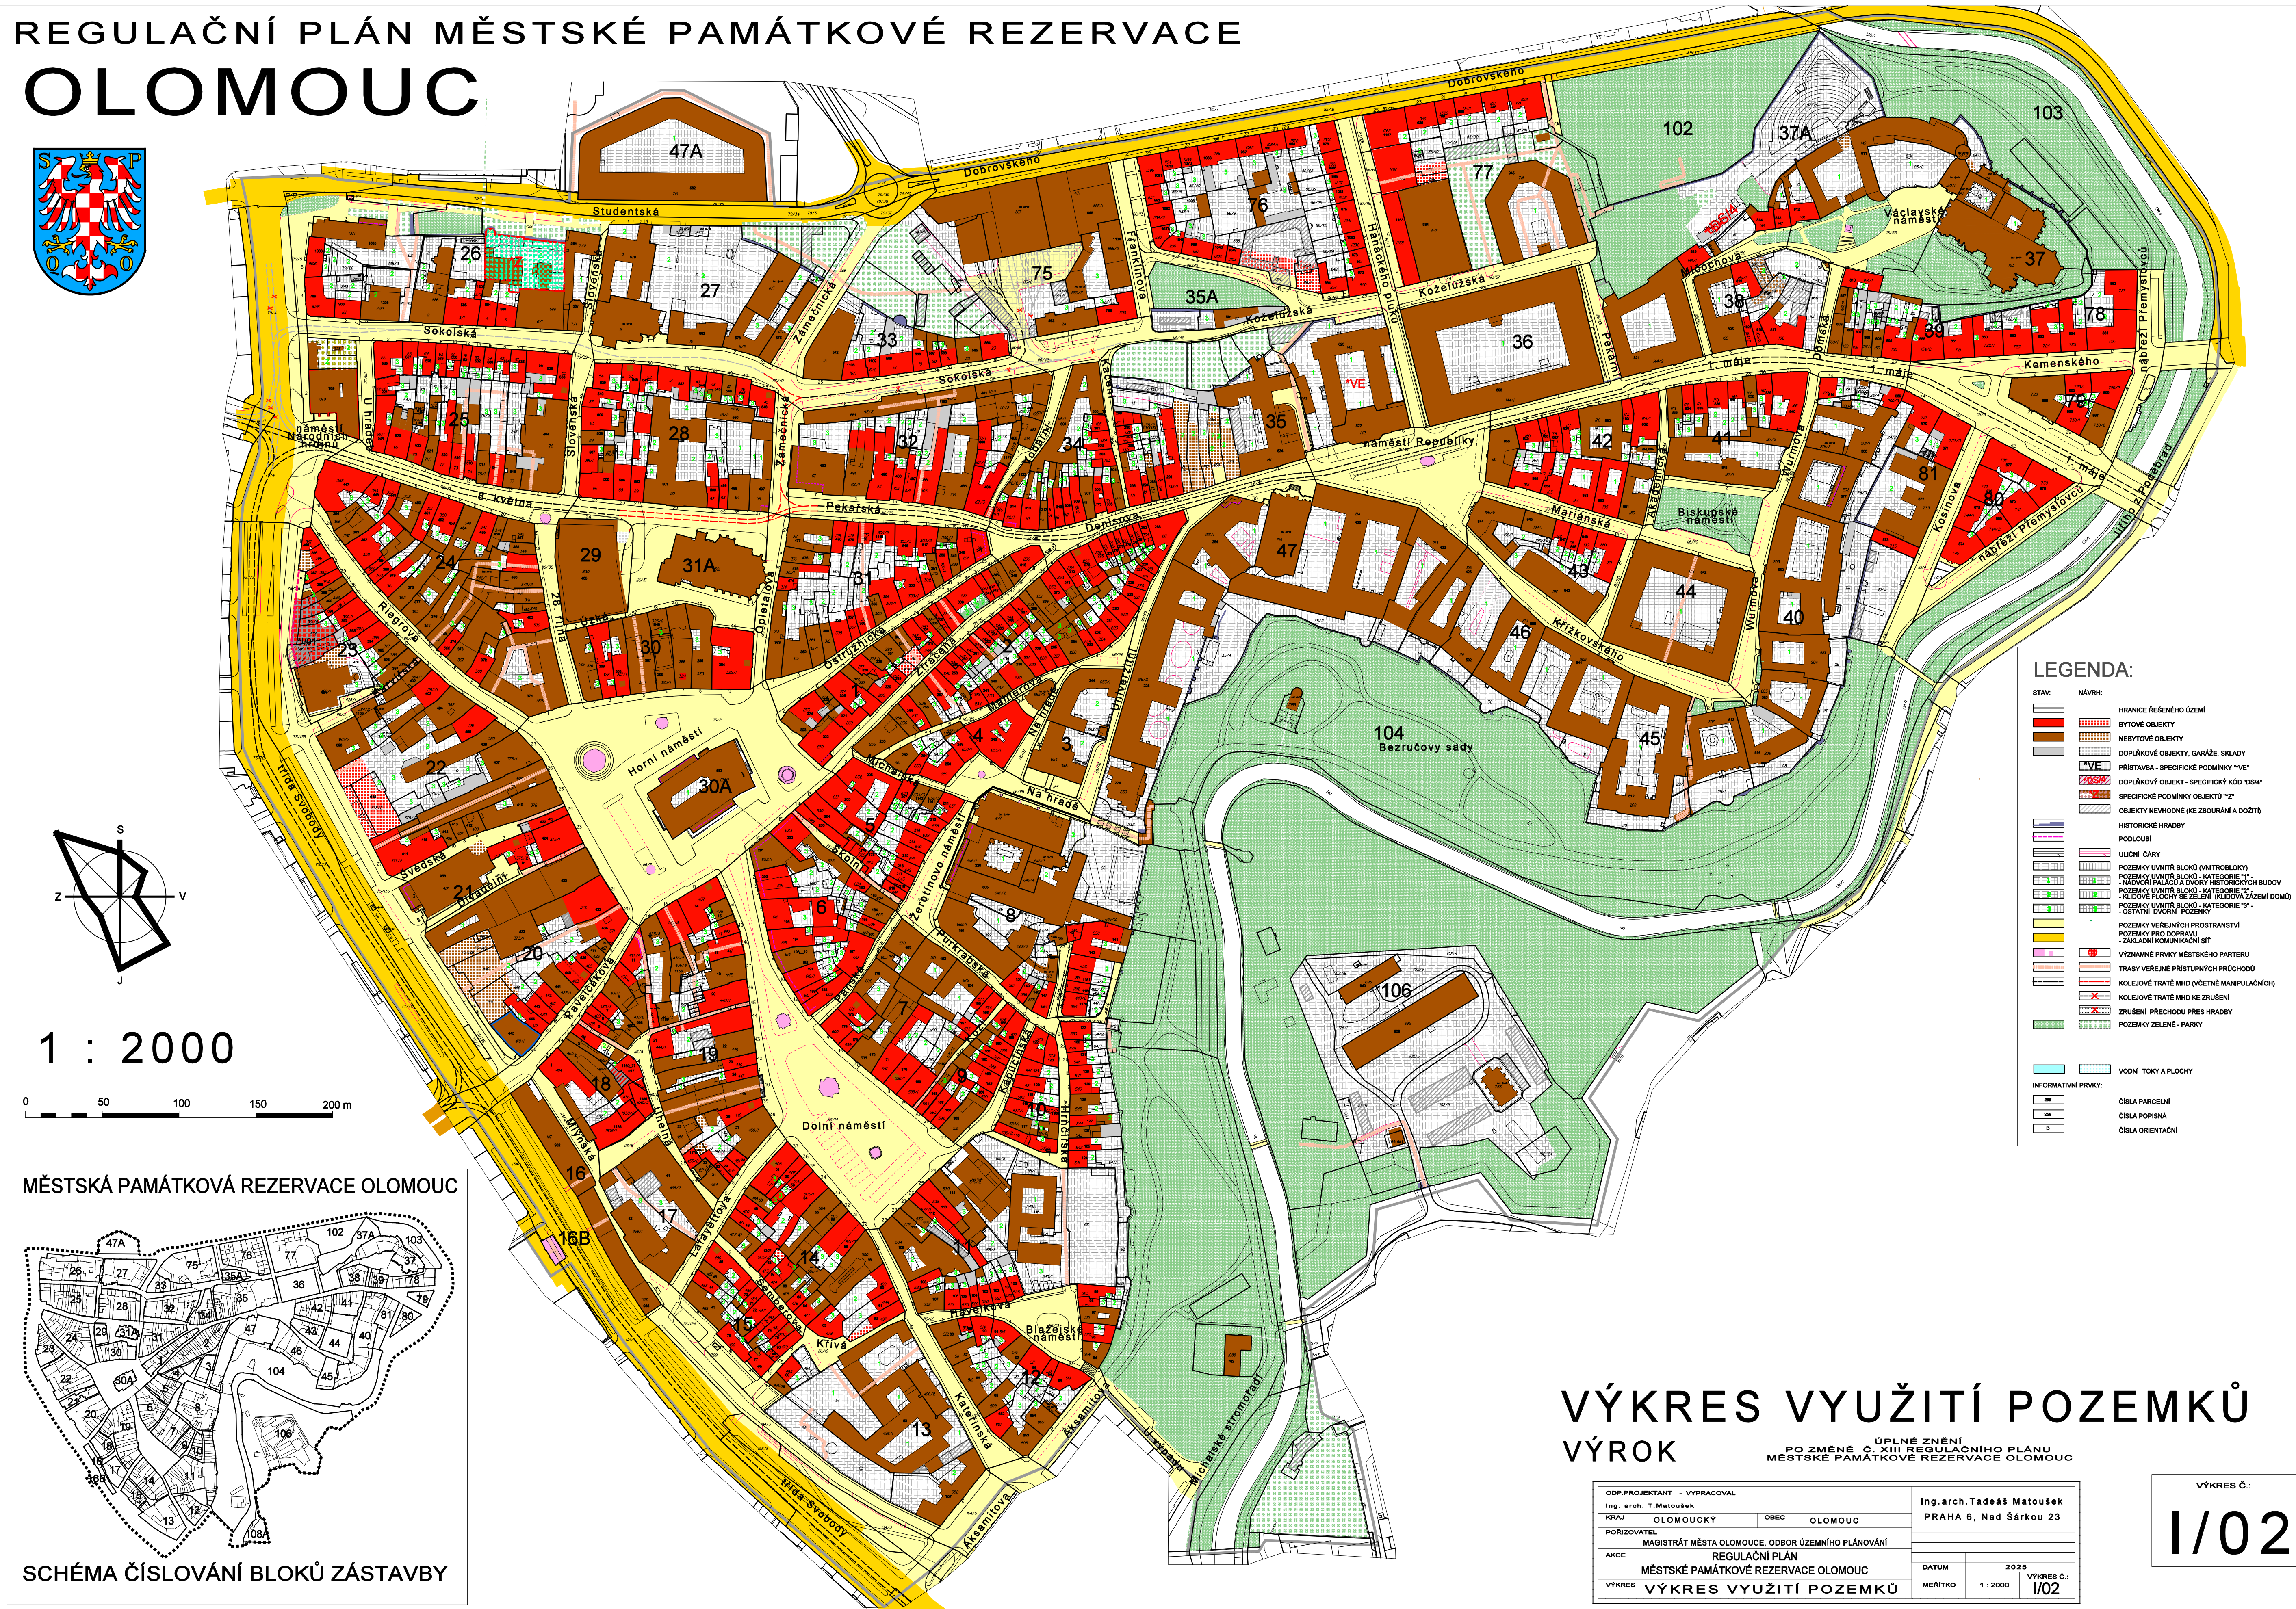

MĚSTSKÁ PAMÁTKOVÁ REZERVACE OLMOUC

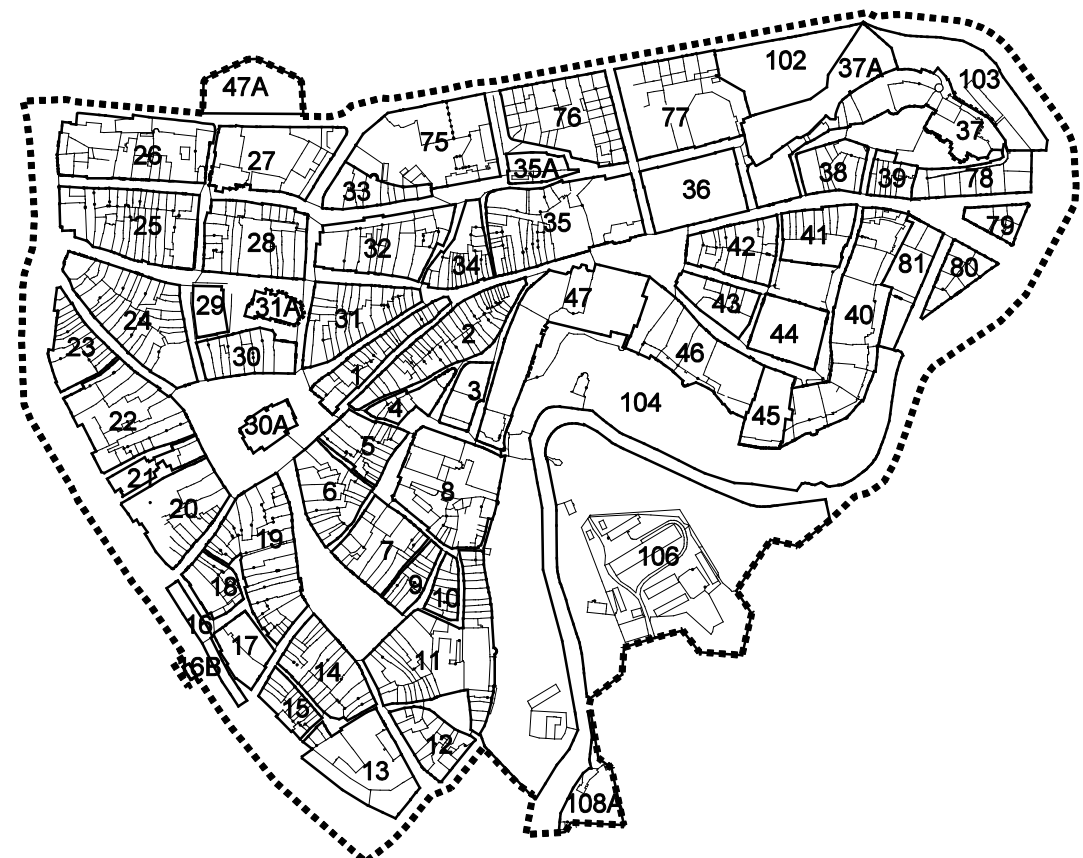


SCHÉMA ČÍSLOVÁNÍ BLOKŮ ZÁSTAVBY

VÝKRES VYUŽITÍ POZEMKŮ

VÝROK

ÚPLNÉ ZNĚNÍ
PO ZMĚNĚ Č. XIII REGULAČNÍHO PLÁNU
MĚSTSKÉ PAMÁTKOVÉ REZERVACE OLOMOUČ

**ÚPLNÉ ZNĚNÍ
PO ZMĚNĚ Č. XIII REGULAČNÍHO PLÁNU
MĚSTSKÉ PAMÁTKOVÉ REZERVACE OLOMOUC**

ODP. PROJEKTANT - VYPRACOVAVEL Ing. arch. T. Matoušek		Ing. arch. Tadaáš Matoušek PRAHA 6, Nad Šárkou 23	
KRAJ OLOMOUCKÝ	OBEC OLOMOUČ		
PORIZOVATEL MAGISTRÁT MĚSTA OLOMOUCE, ODBOR ÚZEMNÍHO PLÁNOVÁNÍ			
AKCE REGULACNÍ PLÁN MĚSTSKÉ PAMÁTKOVÉ REZERVAČE OLOMOUČ			
VÝKRES VÝKRES VYUŽITÍ POZEMKŮ		DATUM 2025	VÝKRES Č.: I/02
		MĚRITKO 1 : 2000	

OKRES Č.:

/02