
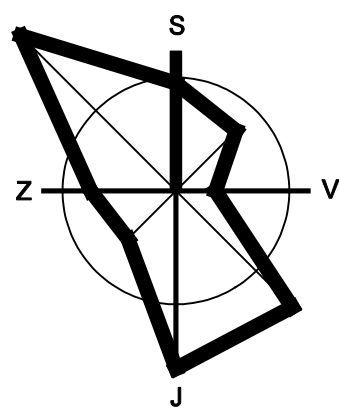


REGULAČNÍ PLÁN MĚSTSKÉ PAMÁTKOVÉ REZERVACE
OLOMOUC

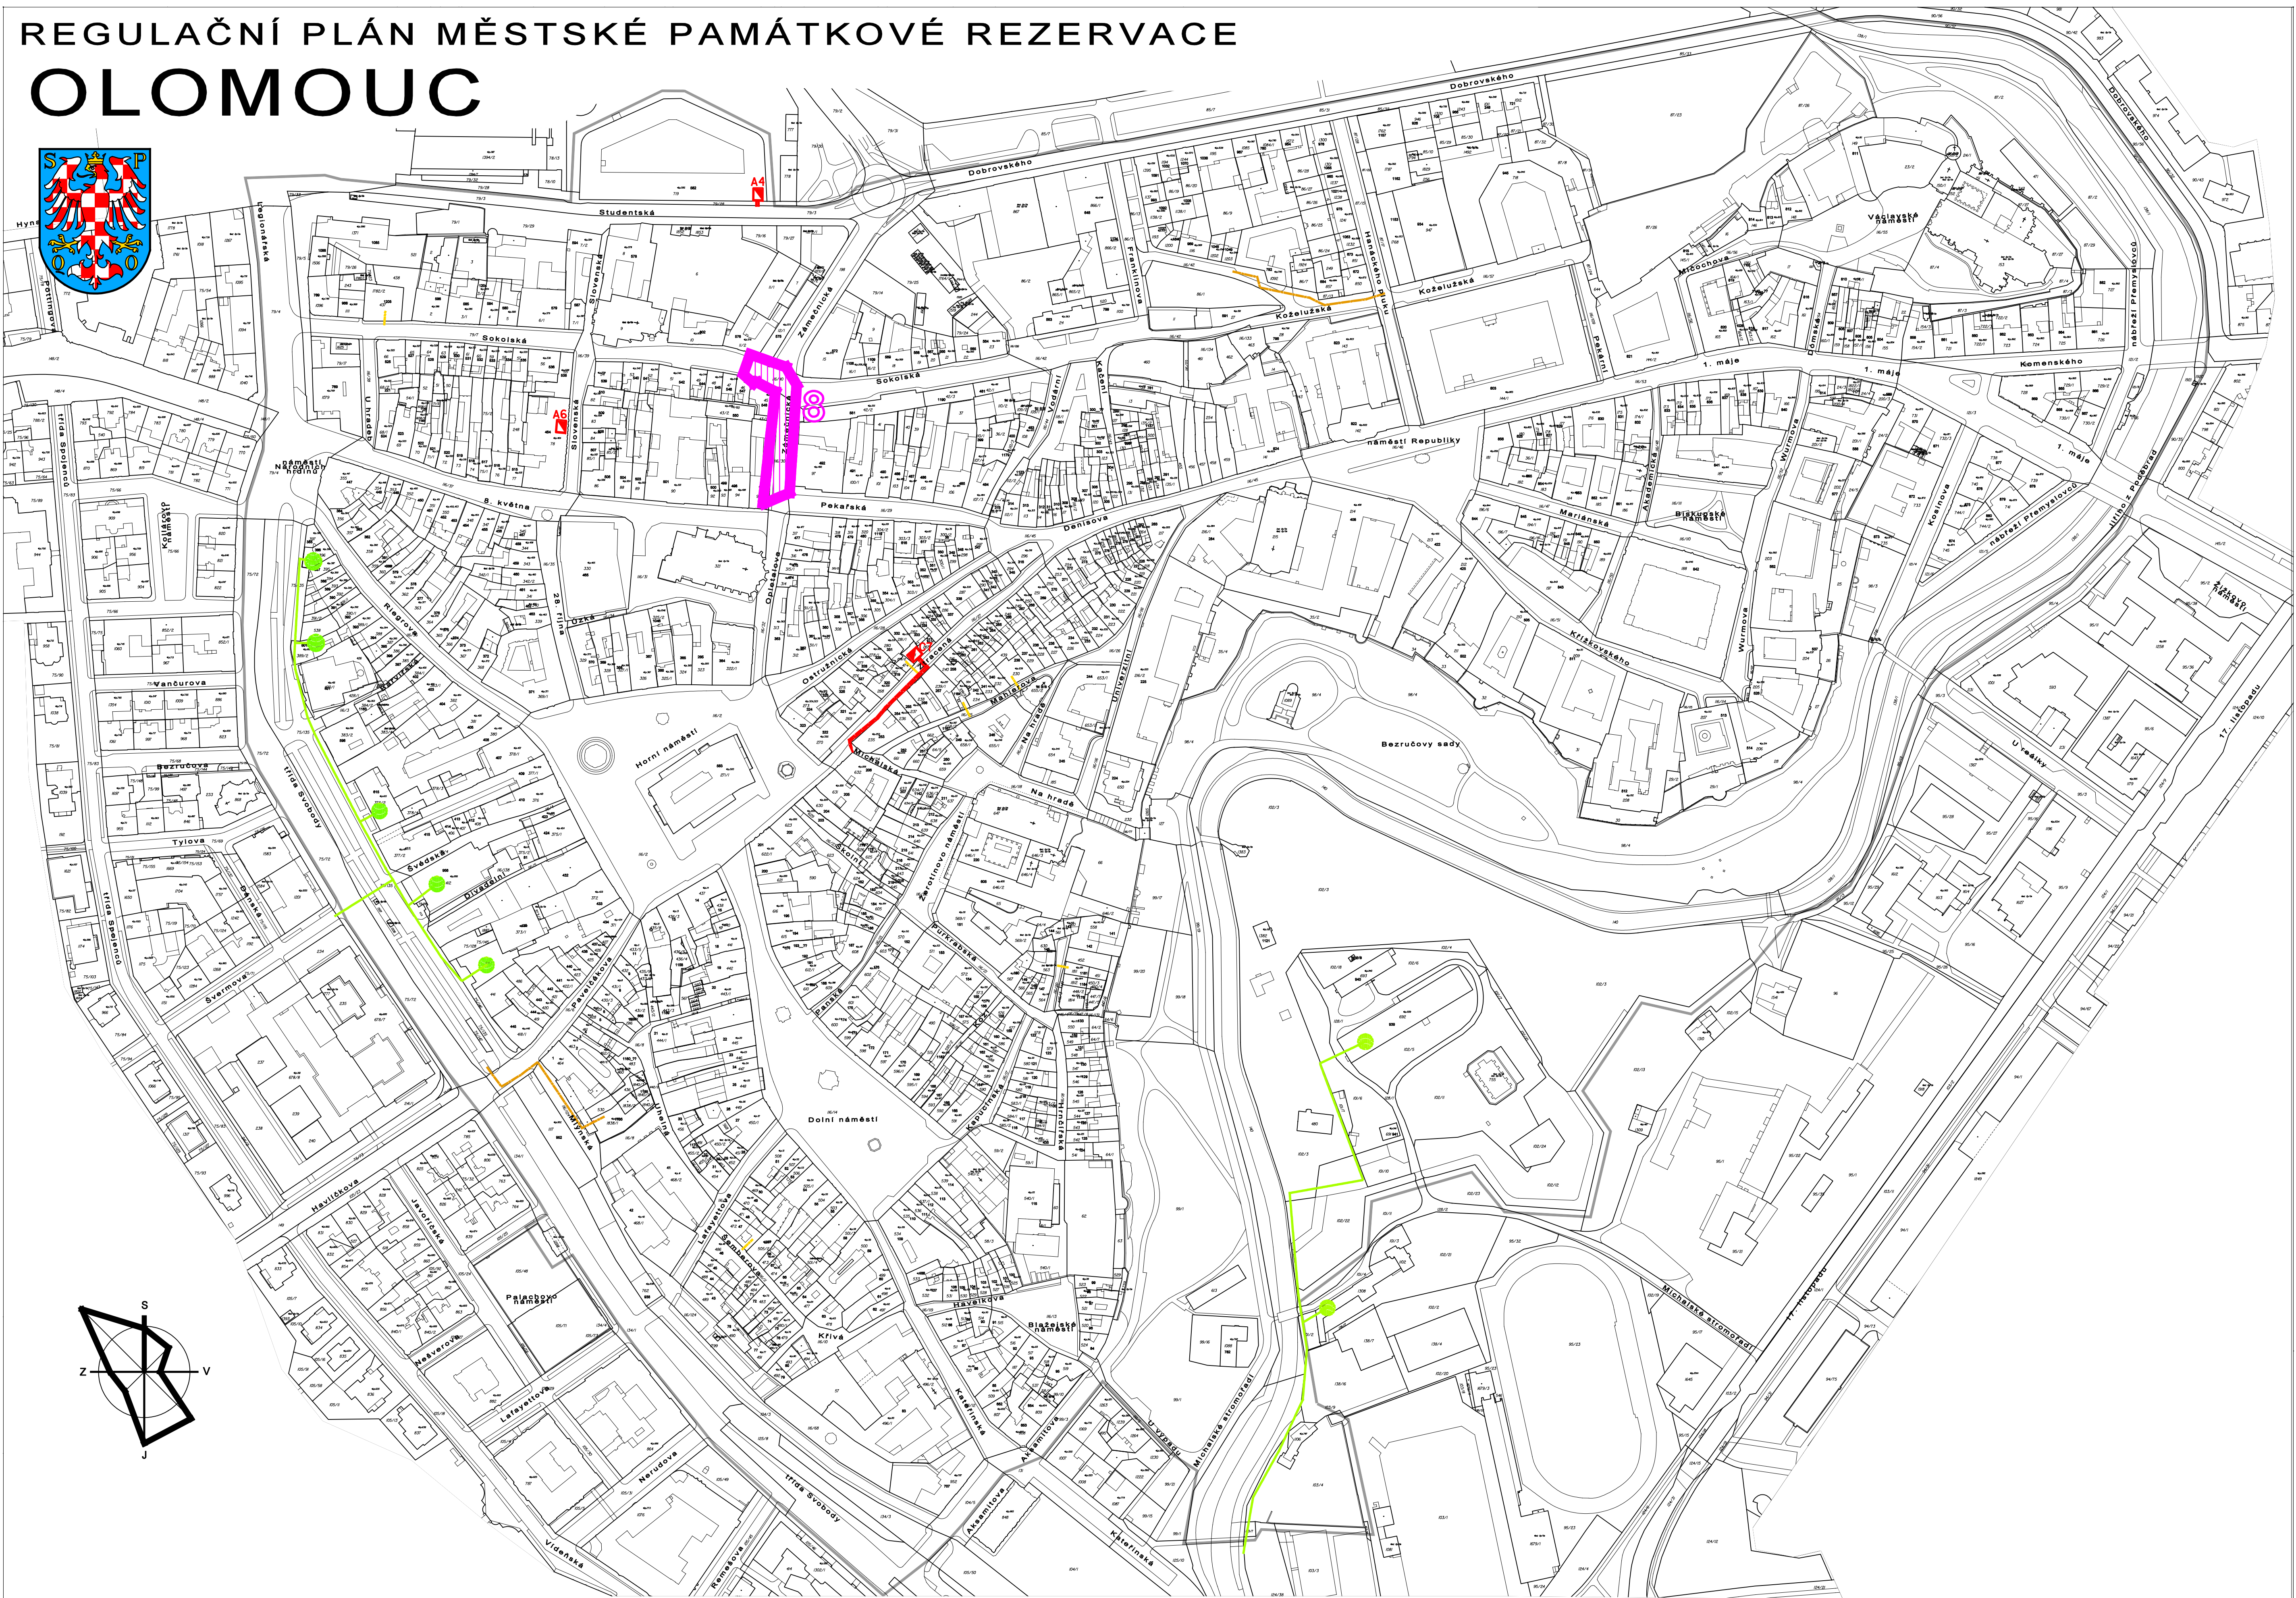

- STAVEBNÍ ČÁRY OSTATNÍ
ULIČNÍ ČÁRY
ČÍSLO PARCELNÍ
ČÍSLO POPISNÁ
ČÍSLO ORIENTAČNÍ
HRANICE MPR A ŘEŠENÉHO ÚZEMÍ
- VEREJNÉ PROSPĚŠNÉ STAVBY PRO DOPRAVU V ŘEŠENÉM ÚZEMÍ:
- 3 KONVERZE V UVOLNĚNÉ ČÁSTI OBJEKTU DPMO, STAVBA PARKINGU "GAMA"
5 ODDÁLENÍ TRAMVAJOVÉ TRATI OD KOSTELA SV. MOŘICE -
UL. 8. KVĚTNA
6 SVĚTELNÉ ŘÍZENÁ KŘÍŽOVATKA DOBROVSKÉHO - KOMENSKÉHO
8 PROPOJENÍ TRAMVAJOVÉ TRATI V ULICI SOKOLSKÁ - 8. KVĚTNA - ZÁMEČNICKÁ

- ZÁSOBOVÁNÍ ELEKTRIKOU ENERGIÍ:
- KABELOVÉ VEDENÍ 22kV
TRAFOSTANICE 22/0,4kV
- ZNAČENÍ TS PROJEKTA NEM

- ZÁSOBOVÁNÍ PLYNEM: STL PLYNOVOD, NÁVRH VČETNĚ NÁPOJENÍ OBJEKTU
NTL PLYNOVOD, NÁVRH VČETNĚ NÁPOJENÍ OBJEKTU
VÝHLÉD REALIZACE NTL PLYNOVODU
VYTÁPĚNÍ: TEPLOVODNÍ SÍT CZT MĚSTA
PŘEDÁVACÍ STANICE CZT

VEREJNÉ PROSPĚŠNÉ STAVBY A ASANAČNÍ ÚPRAVY V ŘEŠENÉM ÚZEMÍ:

1. ASANACE PROSTORU (DLE §106 STAVEBNÍHO ZÁKONA) PODEL HRADENÉHO PÁSU NA PARCELÁCH 7914, 7924, 7928 A 244 A ČÁSTI 892 U DPMO A PŘEDÁNÍ ČÁSTI HRADENÉ NA PARCELÁCH 12721-2 (DŘÍVE 1272) NA PROTĚŠÍ STRANĚ ZÁMEČNICKÉ ULICE OD DODATEČNÝCH PŘÍSTAVEB NA STAVEBNÍCH PARCELÁCH Č. 12721, 1515-1520, 1688-1688, 1688 A 17841-3 A VYTVOŘENÍ PARKOVÉ ÚPRAVY.
2. VÝSTAVBA PRŮCHODŮ Z ULICE DOBROVSKÉHO PŘES PLOCHY PARCELNÍCH ČÍSEL 8723, 8726, 8728, 8724 A 1492 NA UL. KOZELUŽSKOU (118/87) A PŘEDÁNÍ (118/109) ASANAČNÍ ÚPRAVY (DLE §106 STAVEBNÍHO ZÁKONA) V PROSTORU HRADENÉHO PÁSU V MÍSTĚ DNEŠNÍ ODSŮVNÉ TRAMVAJOVÉ REMIZY NA PARCELÁCH Č. 460 (33), 118/70, 461 (32), 462 (31), 463 (30), VČETNĚ ÚPRAVY NAVAZUJÍCÍ PLOCHY PO ODSTRANĚNÍ OBJEKTU ČP. 796 NA STAVEBNÍ PARCELI Č. 28 (V ZÁVORKÁCH JSOU UVEDENÁ PŮVODNÍ ČÍSLA PARCEL) ODSTRANĚNÍ DODATEČNÝCH PŘÍSTAVEB ZA ÚČELEM VYTVOŘENÍ PARKOVÝCH ÚPRAV A VÝSTAVBY PRŮCHODU DENISOVA - KOZELUŽSKÁ.
4. STAVBA PĚŠÍCH PRŮCHODŮ MEZI ULICÍ UHELNŮ (116/8) A DOLNÍM NÁMĚSTÍM "MASNÝM KRÁMÝ" (P.Č. 488) A OBJEKTEM PARC. Č. 4442 A DÁLE MEZI MLÝNSKOU ULICÍ (P.Č. 118/124) A TR. SVOBODY JIŽNÍ ČÁSTI "VODNÍCH KASÁREN" (STAV. PARCELA Č. 762).
5. ASANAČNÍ ÚPRAVY UVNITŘ BLOKU Č. 17 DLE §108, ODD. 2C) STAVEBNÍHO ZÁKONA NA PARC. Č. 4891-2 V BÝVALEM MĚSTSKÉM PIVOVARU Z ROKU 1706 V SOUVISLOSTI SE STAVBOU NOVOHO MĚSTSKÉHO TRŽIŠTĚ.

VÝKRES VEŘEJNĚ PROSPĚŠNÝCH
STAVEB, OPATŘENÍ A ASANAČÍ
ÚPLNÉ ZNĚNÍ
PO ZMĚNĚ Č. XIII REGULAČNÍHO PLÁNU
MĚSTSKÉ PAMÁTKOVÉ REZERVACE OLOMOUC
VÝROK

ODP.PROJEKTANT - VYPRACOVAL Ing. arch. T. Matoušek		Ing. arch. Tadeáš Matoušek	
KRAJ OLOMOUCKÝ		OBEC OLOMOUC	
PORÍZOVATEL MAGISTRÁT MĚSTA OLOMOUCE, ODBOR UZEMNÍHO PLÁNOVÁNÍ		PRAHA 6	
AKCE REGULAČNÍ PLÁN MĚSTSKÉ PAMÁTKOVÉ REZERVACE OLOMOUC		DATUM 2025	VÝKRES Č. 1/03
VÝKRES VÝKRES VEŘEJNĚ PROSPĚŠNÝCH STAVEB, OPATŘENÍ A ASANAČÍ		MĚŘÍTKO 1 : 2000	