


KONCEPCE TECHNICKÉ INFRASTRUKTURY

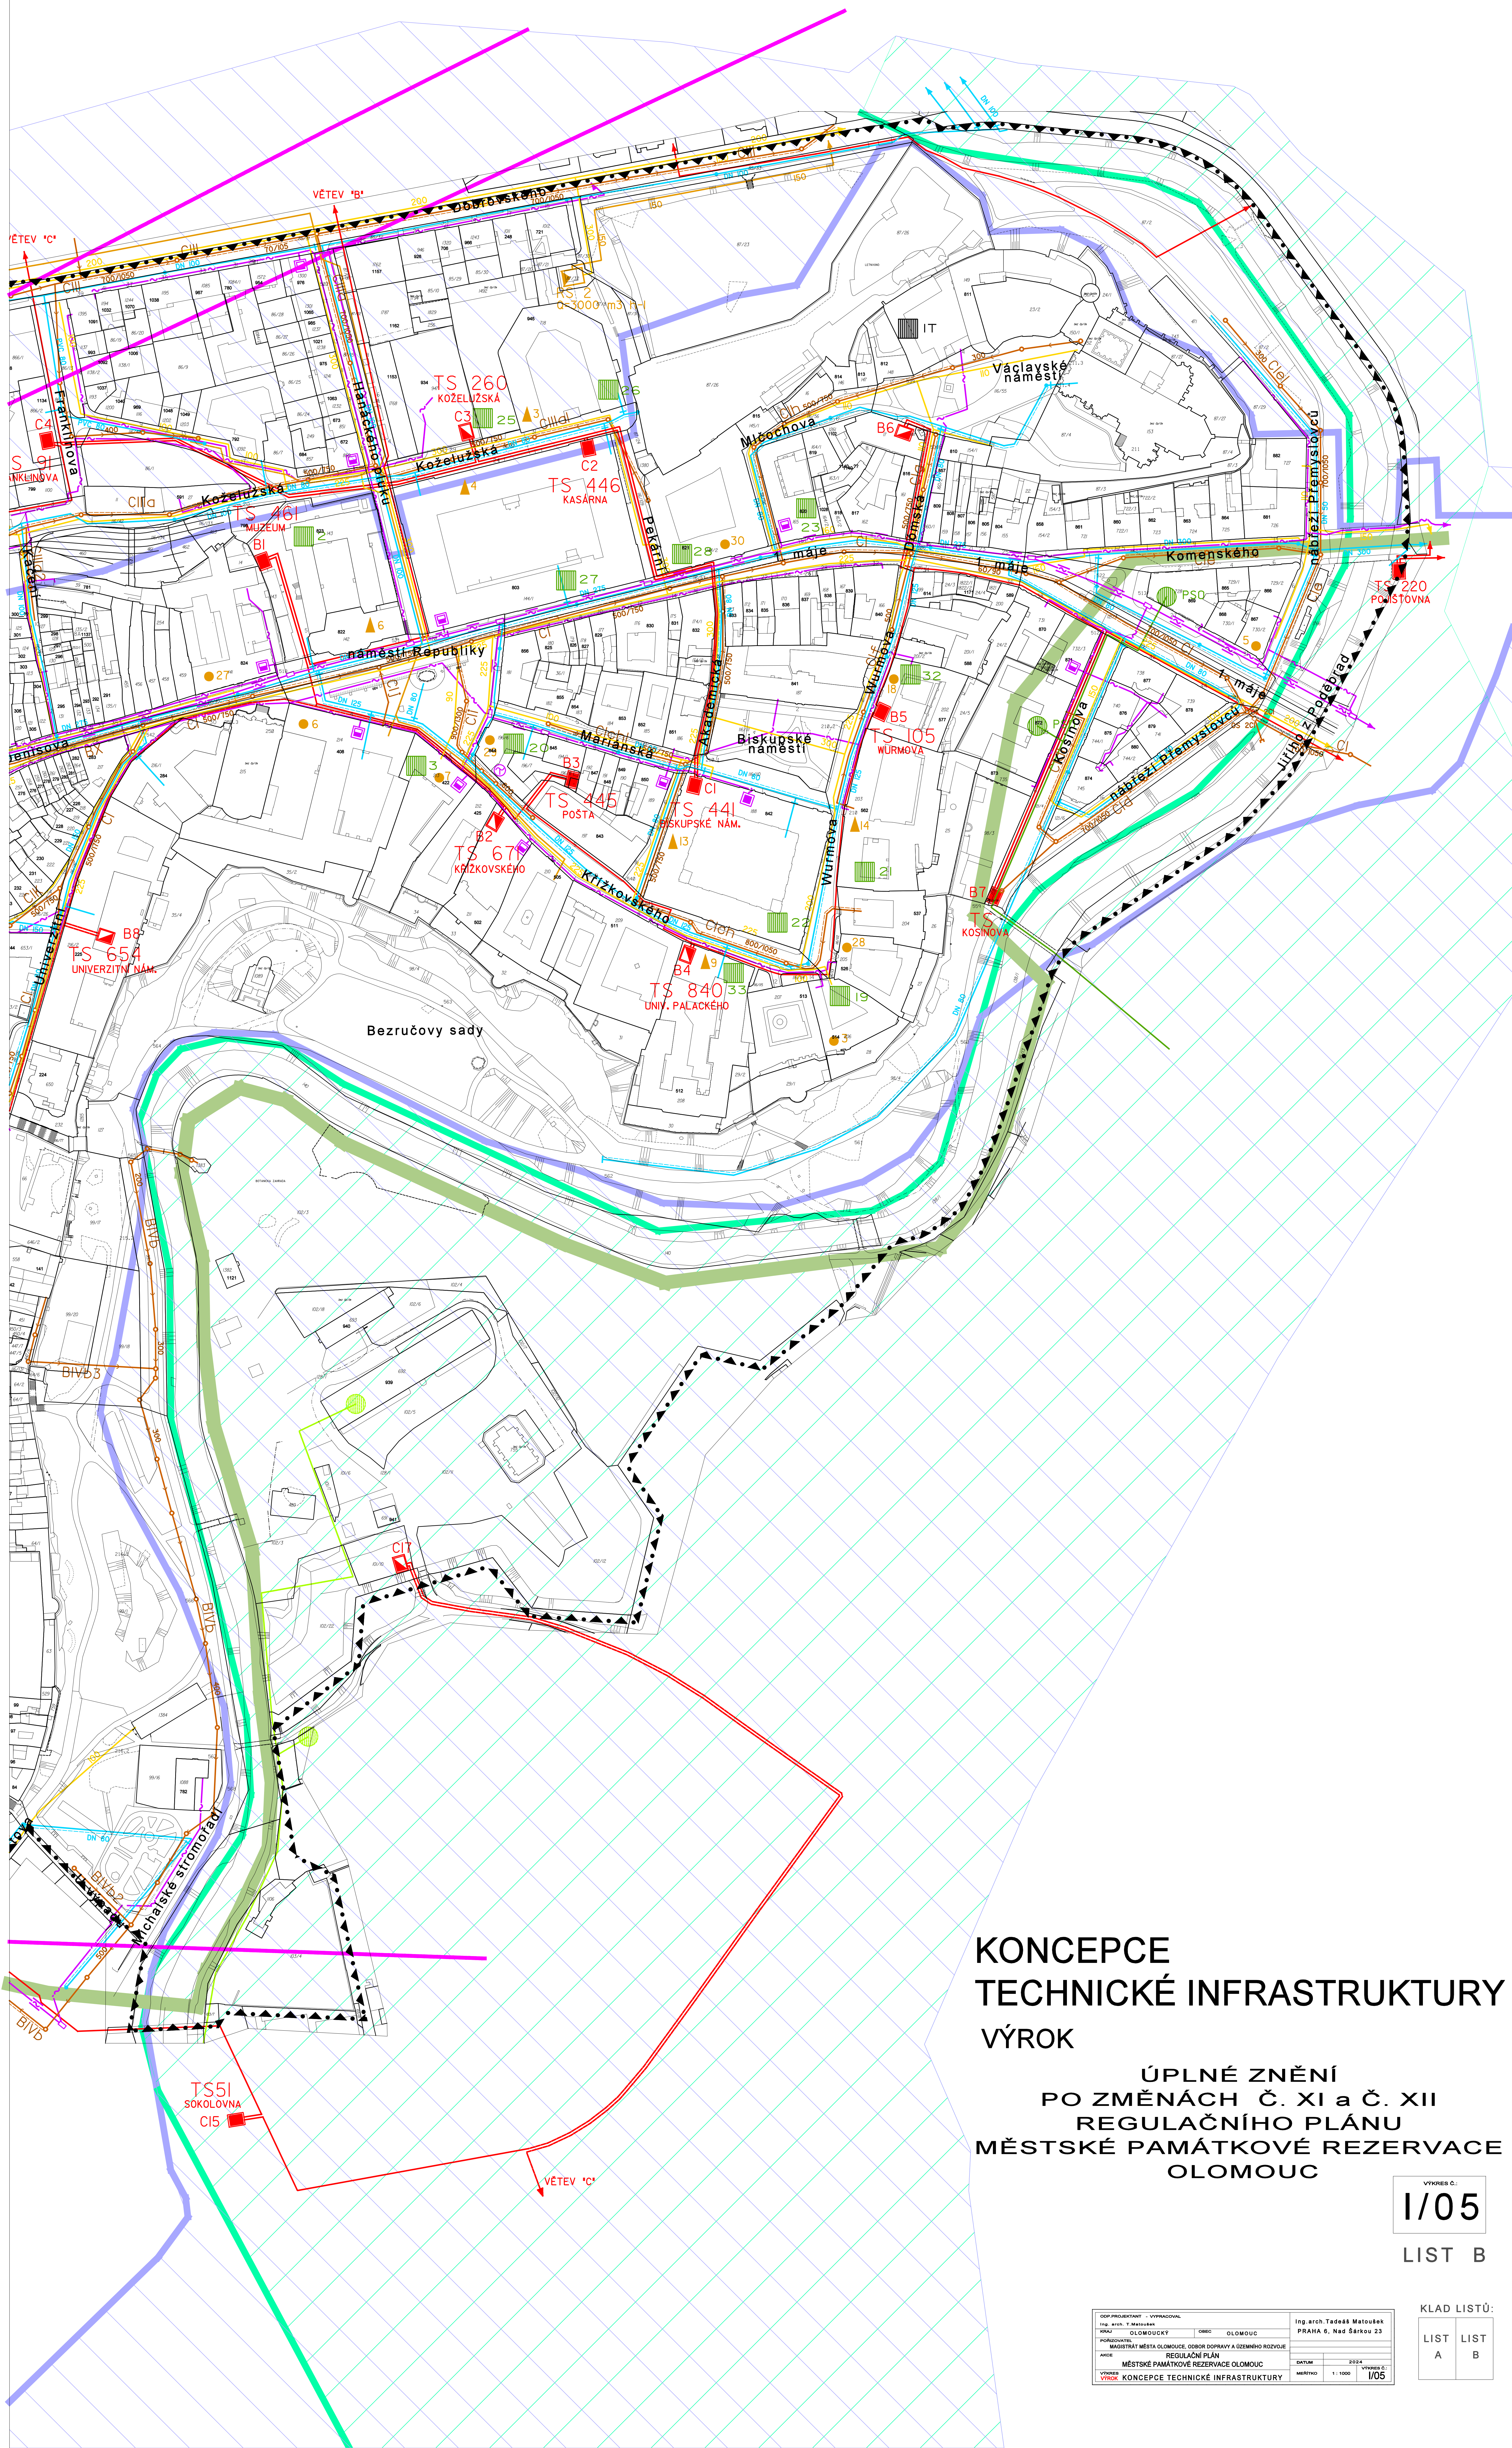

KONCEPCE TECHNICKÉ INFRASTRUKTURY VÝROK

ÚPLNÉ ZNĚNÍ
PO ZMĚNÁCH Č. XI a Č. XII
REGULAČNÍHO PLÁNU
MĚSTSKÉ PAMÁTKOVÉ REZERVACE
OLOMOUC

VÝKRES Č.:
1/05
LIST B

OBJEDAVATEL: VYPRACOVANÁ	ING. ARCH. T. MATOUŠEK
PROJEKTANT: OLOMOUCKÝ ÚŘAD OLOMOUC	PRÁHA 6, Nad Šárkou 23
PORADYTEL: MĚSTSKÝ ÚŘAD OLOMOUC, ODBOR DOPRAVY A ÚZEMNÍHO ROZVOJE	
ANEXE: REGULÁČNÍ PLÁN	DATUM: 2024
MĚSTSKÉ PAMÁTKOVÉ REZERVACE OLOMOUC	VERZE: 1/000
VÝROK: KONCEPCE TECHNICKÉ INFRASTRUKTURY	STRANA: 1/05

KLAD LISTŮ:

LIST A	LIST B
--------	--------