
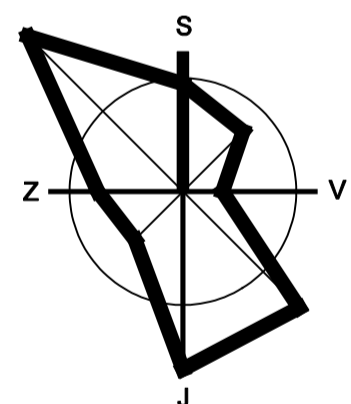
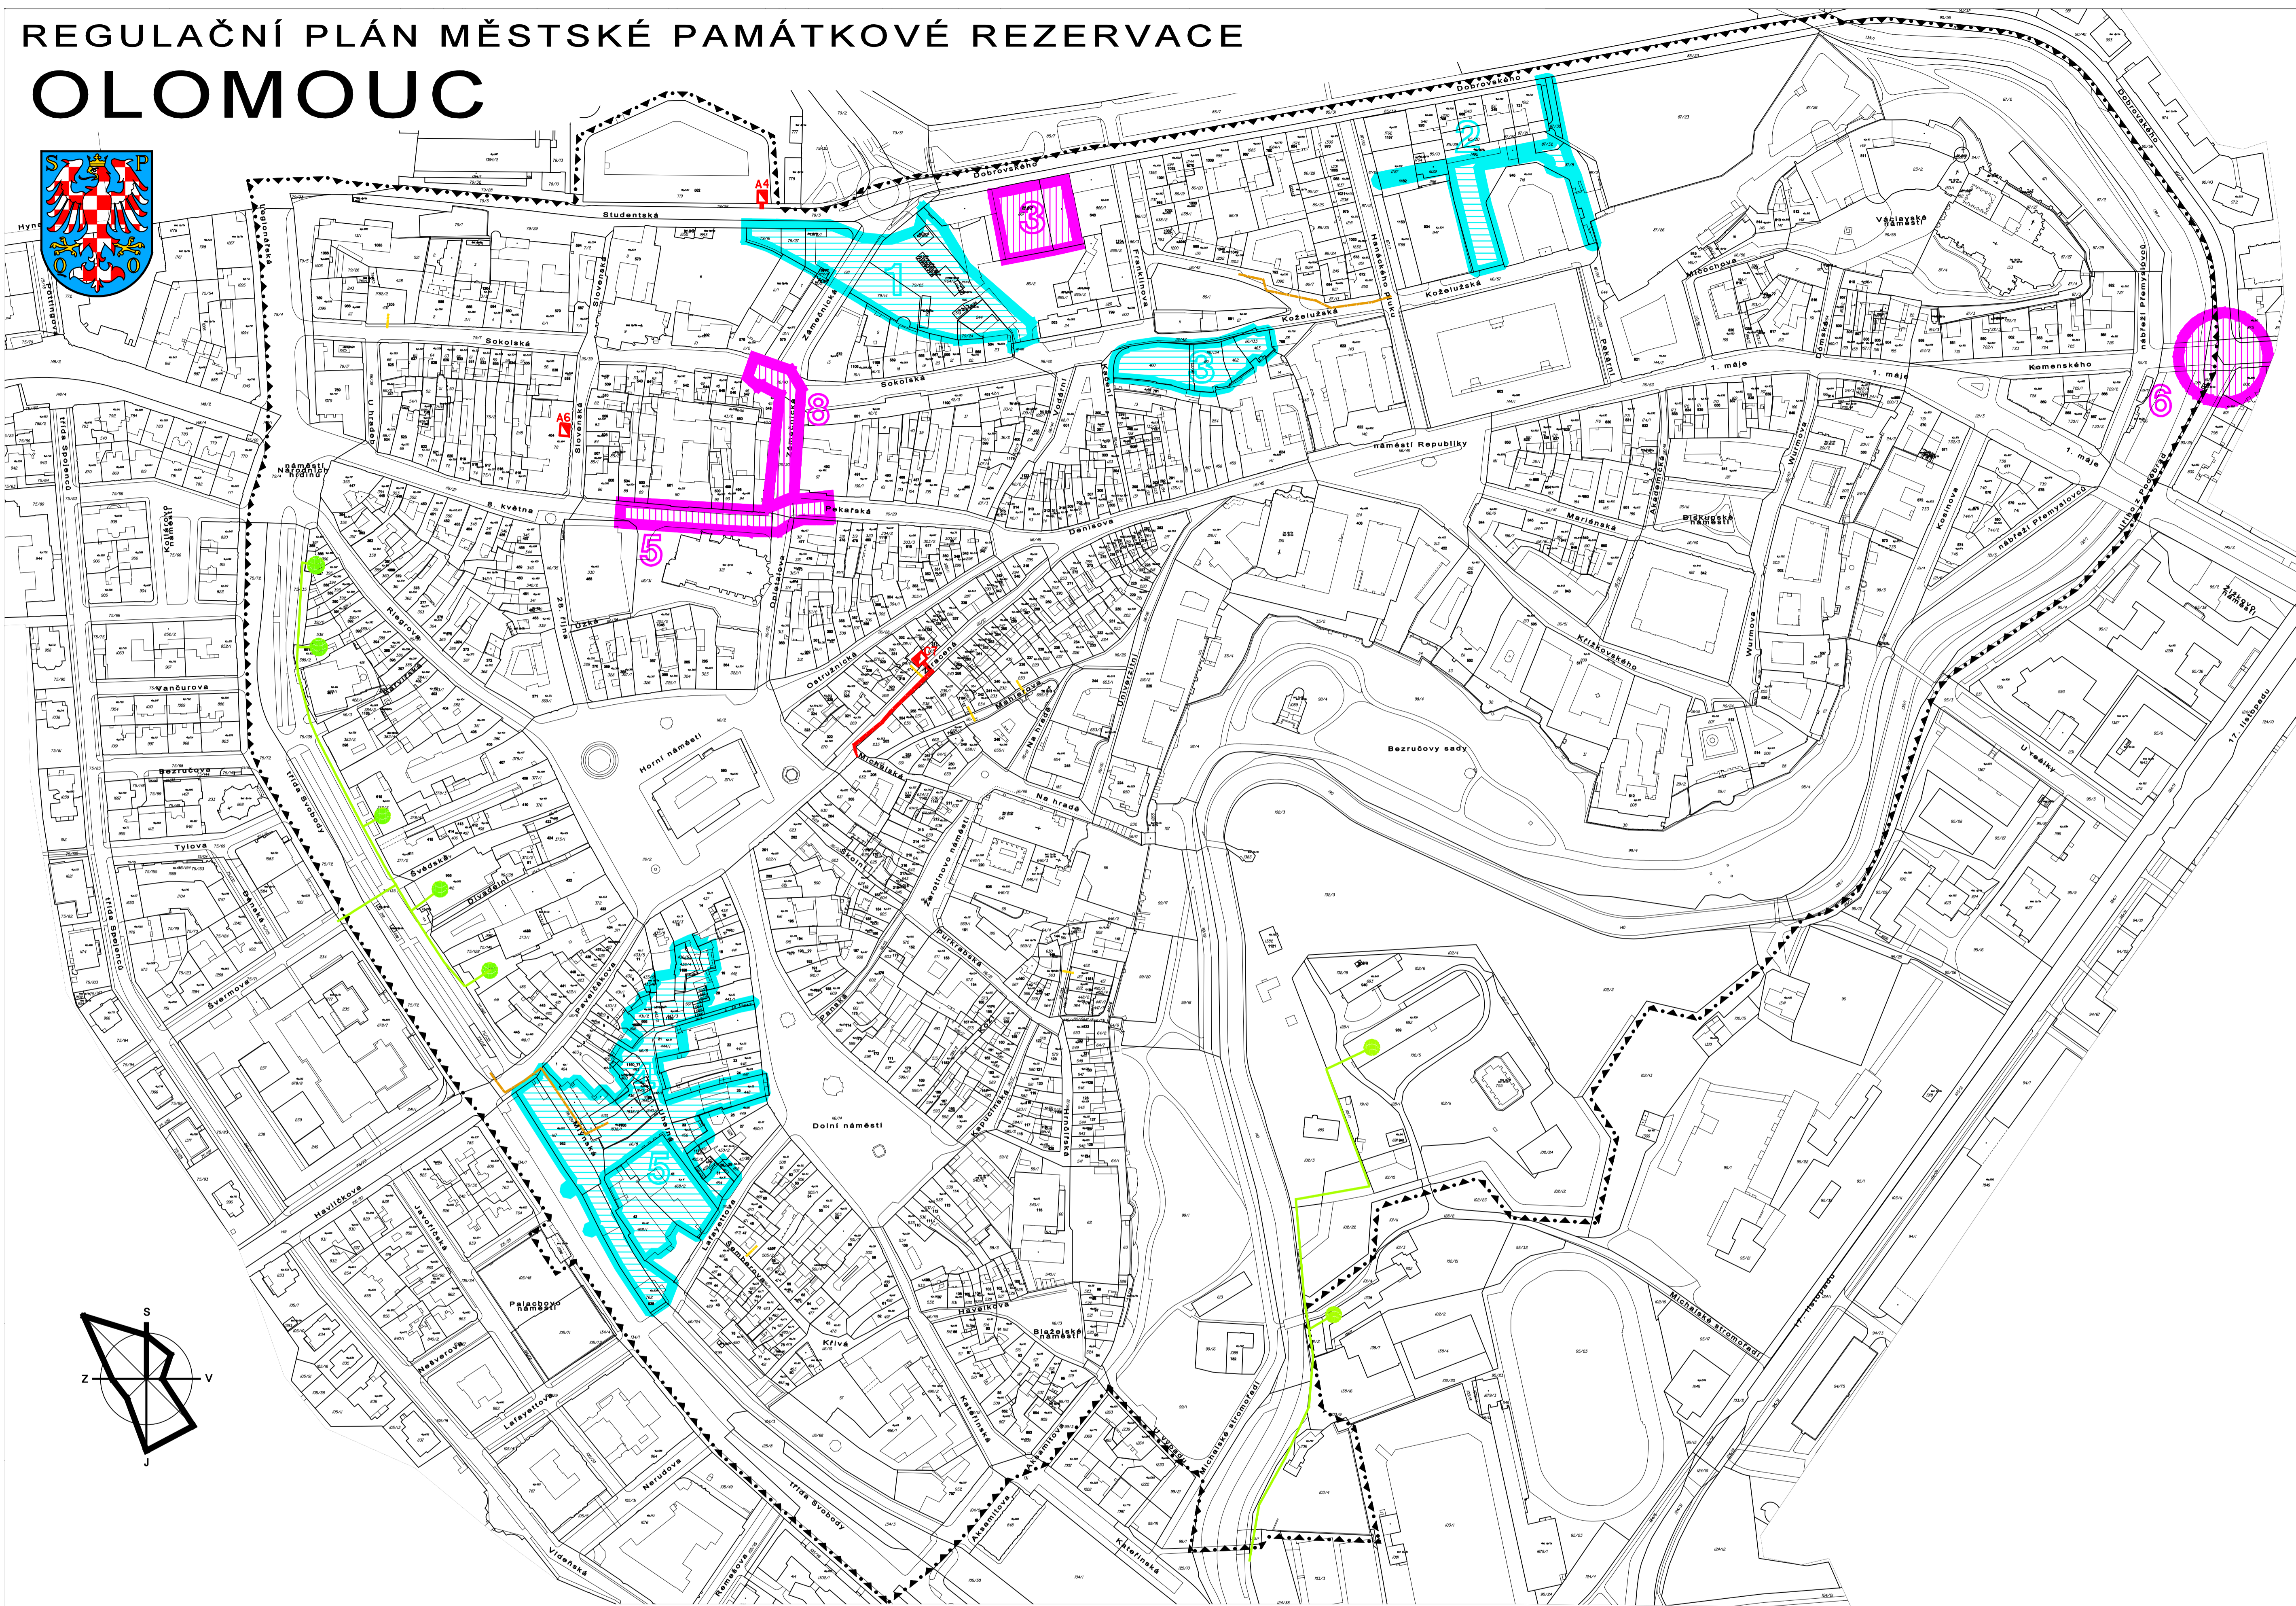


REGULAČNÍ PLÁN MĚSTSKÉ PAMÁTKOVÉ REZERVACE OLOMOUC

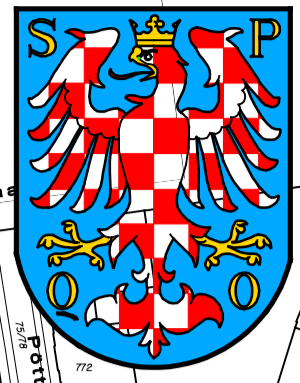

- | | | | |
|--|---|--|--|
| | STAVEBNÍ ČÁRY OSTATNÍ | | VEŘEJNĚ PROSPĚŠNÉ STAVBY A ASANACÍ ÚPRAVY V ŘEŠENÉM ÚZEMÍ: |
| | ULIČNÍ ČÁRY | | 1 ASANACE PROSTORU (DLE §108 STAVEBNÍHO ZÁKONA) PODEL HRADBNÍHO PÁSU NA PARCELÁCH 7914, 7924, 7925 A 244 A ČÁSTI 862 U DPMO A POKLAD. NAVAZUJÍCÍ ČÁSTI HRADBY NA PARCELÁCH 12721-2 (DRÁVE 1272 NA PROTEJSKÉ STRANĚ ZÁMEČNICKÉ ULICE OD DODATEČNÝCH PŘÍSTAVEB NA STAVEBNÍCH PARCELÁCH Č. 12721, 1515-1520, 1666-1668, 1698 A 1764/1-3 A VYTVOŘENÍ PARKOVÉ ÚPRAVY. |
| | ČÍSLA PARCELNÍ | | 2 VÝSTAVBA PRŮCHODŮ Z ULICE DOBROVSKÉHO PŘES PLOCHY PARCELNÍCH ČÍSEL 8723, 878, 8726, 8724 A 1492, NA UL. KOŽELUŽSKOU (11957) A PEKÁRNÍ (119109) ASANACÍ ÚPRAVY (DLE §108 STAVEBNÍHO ZÁKONA) V PROSTORU HRADBNÍHO PÁSU V MÍSTĚ DNEŠNÍ ODSŤAVNÉ TRAMVAJOVÉ ŘEMIZY NA PARCELÁCH Č. 481 (33), 119/70, 481 (32), 482 (31), 483 (30), VČETNĚ ÚPRAVY NAVAZUJÍCÍ PLOCHY PO ODSTRANĚNÍ OBJEKTU ČP. 798 NA STAVEBNÍ PARCELE Č. 28. (V ZÁVORKÁCH JSOU UVEDENA PŮVODNÍ ČÍSLA PARCELE) ODSTRANĚNÍ DODATEČNÝCH PŘÍSTAVEB ZA ÚČELEM VYTVOŘENÍ PARKOVÝCH ÚPRAV A VÝSTAVBY PRŮCHODU DENISOVA - KOŽELUŽSKÁ. |
| | ČÍSLA POPISNÁ | | 3 ODDĚLENÍ TRAMVAJOVÉ TRATI OD KOSTELA SV. MORICE - UL. 8. KVĚTNA |
| | ČÍSLA ORIENTAČNÍ | | 4 STAVBA PŘECH. PRŮCHODŮ MEZI ULICÍ UHELNOU (1196) A DOLNÍM NÁMĚSTÍM "MASNÝMI KRÁMY" (P.Č. 488) A OBJEKTEM PARC. Č. 4442 A DÁLE MEZI MLÝNSKOU ULICÍ (P.Č. 116/124) A TR. SVOBODY JIŽNÍ ČÁSTI "VODNÍCH KASÁREN" (STAV. PARCELA Č. 782). |
| | HRANICE MPR A ŘEŠENÉHO ÚZEMÍ | | 5 ASANACÍ ÚPRAVY UVNITŘ BLOKU Č. 17 DLE §108, ODSŤ. 202) STAVEBNÍHO ZÁKONA NA PARC. Č. 4681-2 V BÝVALEM MĚSTSKÉM PIVOVARU Z ROKU 1706 V SOUVISLOSTI SE STAVBOU NOVÉHO MĚSTSKÉHO TRŽIŠTĚ. |
| | VEŘEJNĚ PROSPĚŠNÉ STAVBY PRO DOPRAVU V ŘEŠENÉM ÚZEMÍ: | | ZÁSOBOVÁNÍ ELEKTRICKOU ENERGIÍ: |
| | 3 KONVERZE V UVOLNĚNÉ ČÁSTI OBJEKTU DPMO, STAVBA PARKINGU "GAMA" | | KABELOVÉ VEDENÍ 22kV |
| | 5 ODDĚLENÍ TRAMVAJOVÉ TRATI OD KOSTELA SV. MORICE - UL. 8. KVĚTNA | | TRAFOSTANICE 220/4kV |
| | 6 SVĚTELNĚ ŘÍZENÁ KRÍŽOVATKA DOBROVSKÉHO - KOMENSKÉHO | | A4: ZNAČENÍ TS PROJEKTEM |
| | 8 PROJEKCI TRAMVAJOVÉ TRATI V ULICI SOKOLSKÁ - 8. KVĚTNA - ZÁMEČNICKÁ | | ZÁSOBOVÁNÍ PLYNEM: STL PLYNOVOD, NÁVRH VČETNĚ NÁPOJENÍ OBJEKTU |
| | | | NTL PLYNOVOD, NÁVRH VČETNĚ NÁPOJENÍ OBJEKTU |
| | | | VÝHLED REALIZACE NTL PLYNOVODU |
| | | | VYTÁPĚNÍ: TEPLOVODNÍ SÍŤ CZT MĚSTA |
| | | | PŘEDÁVACÍ STANICE CZT |

VÝKRES VEŘEJNĚ PROSPĚŠNÝCH STAVEB, OPATŘENÍ A ASANACÍ ÚPLNÉ ZNĚNÍ VÝROK PO ZMĚNÁCH Č. XI a Č. XII REGULAČNÍHO PLÁNU MĚSTSKÉ PAMÁTKOVÉ REZERVACE OLOMOUC

ODP. PROJEKTANT - VYPRACOVAL Ing. arch. T. Matoušek	Ing. arch. Tadeáš Matoušek
KRAJ OLOMOUCKÝ	OBEC OLOMOUC
PORIZOVATEL MAGISTRÁT MĚSTA OLOMOUC, ODBOR DOPRAVY A ÚZEMNÍHO ROZVOJE	PRAHA 6
AKCE REGULAČNÍ PLÁN MĚSTSKÉ PAMÁTKOVÉ REZERVACE OLOMOUC	DATUM 2024
VÝKRES VÝKRES VEŘEJNĚ PROSPĚŠNÝCH STAVEB, OPATŘENÍ A ASANACÍ	VÝKRES Č. 1/03
MĚŘÍTKO 1:2000	VÝKRES Č. 1/03

VÝKRES Č.:
1/03