

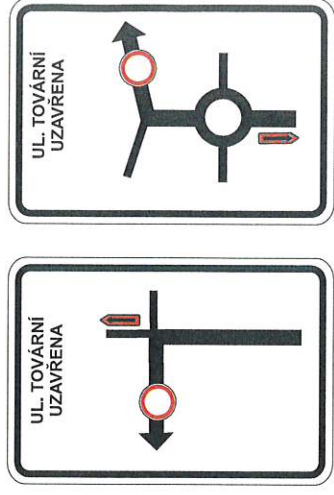


Situace

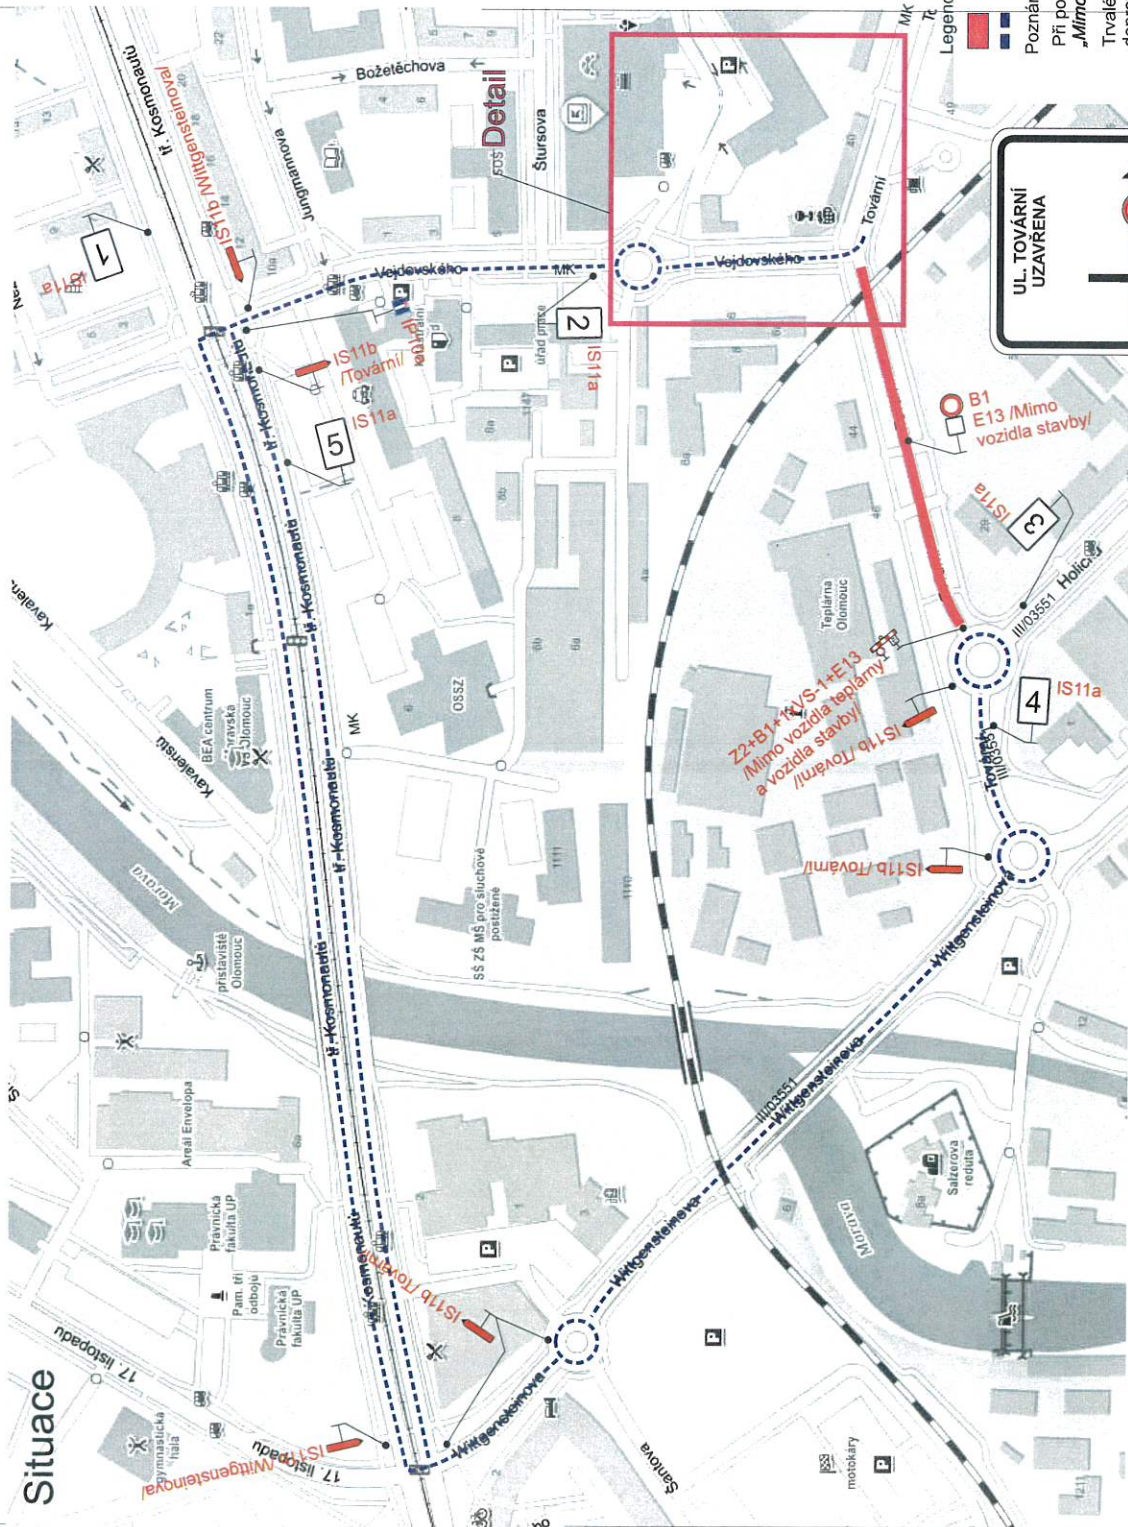

1

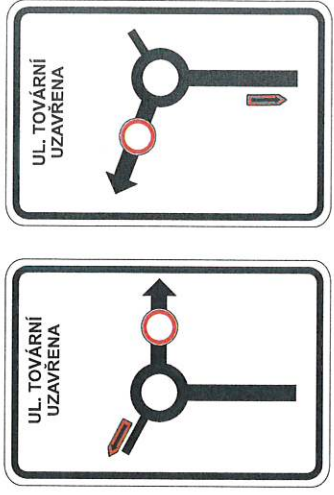

2

3



4

5

- Legenda:
- Uzavřený úsek
 - Objízdná trasa

Poznámka:

Při pokládce asfaltových vrstev zůstane na DZ E13 text „Mimo vozidla stavby“.
Trvalé dopravní značení, které je v rozporu s předchodným dopravním značením bude zakryto.

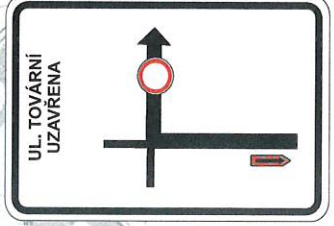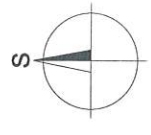

5

Dne 22.7.2024
DOPORUČUJI
KRP-103168-2/ČJ-2024-140506

POLICIE ČESKÉ REPUBLIKY
KRAJSKÉ ŘEDITELSTVÍ POLICIE
OLOMOUCKÉHO KRAJE
DOPRAVNÍ INSPEKTORÁT
[Signature]

Vypracoval:	Datum:	SEKNE	
Ing. Jiří Bluma	18.7.2024	SEKNE, spol. s r.o.	
Název akce:	Tovární - Vejdovského, vozovka	Hamerská 12, 772 00 Olomouc	
Název objektu:	Přechodné dopravní značení	DIČ: CZ262363701	
Příloha:	Situace	Formát:	Č. výřezu:
		2xA4	1
			Č. soupřevy:

OVĚŘENO
Magistrem města Olomouce
odborním stavebním
Sp. zn.: S-SMOII/315606/2024/05
Dne: 30.07.2024
[Signature]

OVĚŘENO
 Magistrátem města Olomouce
 odborem stavebním
 Sp. zn.: S-SMOU/ 315600/2024/05
 Dne: 30.07.2024

[Handwritten signature]



Dne 22.7.2024
 DOPORUČUJI
 KRPM-103168-2/ČI-2024-140506

POLICIE ČESKÉ REPUBLIKY
KRAJSKÉ ŘEDITELSTVÍ POLICIE
OLOMOUCKÉHO KRAJE
DOPRAVNÍ INSPEKTORÁT
 778 001 000

- Legenda:
- Úplná uzavírka
 - Částečná uzavírka
 - Objezdná trasa
 - Poznaménka



Při pokládce asfaltových vrstev zůstane na DZ E13 text
Mimo vozidlo stavby
 Textové dopravní značení, které je v rozporu s přechodným
 dopravním značením bude zakryto.

Vypracoval:	Ing. Jiří Bluma	Datum:	18.7.2024
Název akce:	Továrni - Vejdovského, vozovka		
Název objektu:	Přechodné dopravní značení	Fornal:	3x/4
Detail:		Č. výkresu:	2

SEKNE
