Z10.2/I/02.2 KONCEPCE DOPRAVNÍ INFRASTRUKTURY

OLOMOUC

ÚZEMNÍ PLÁN

SOUBOR ZMĚN X/2

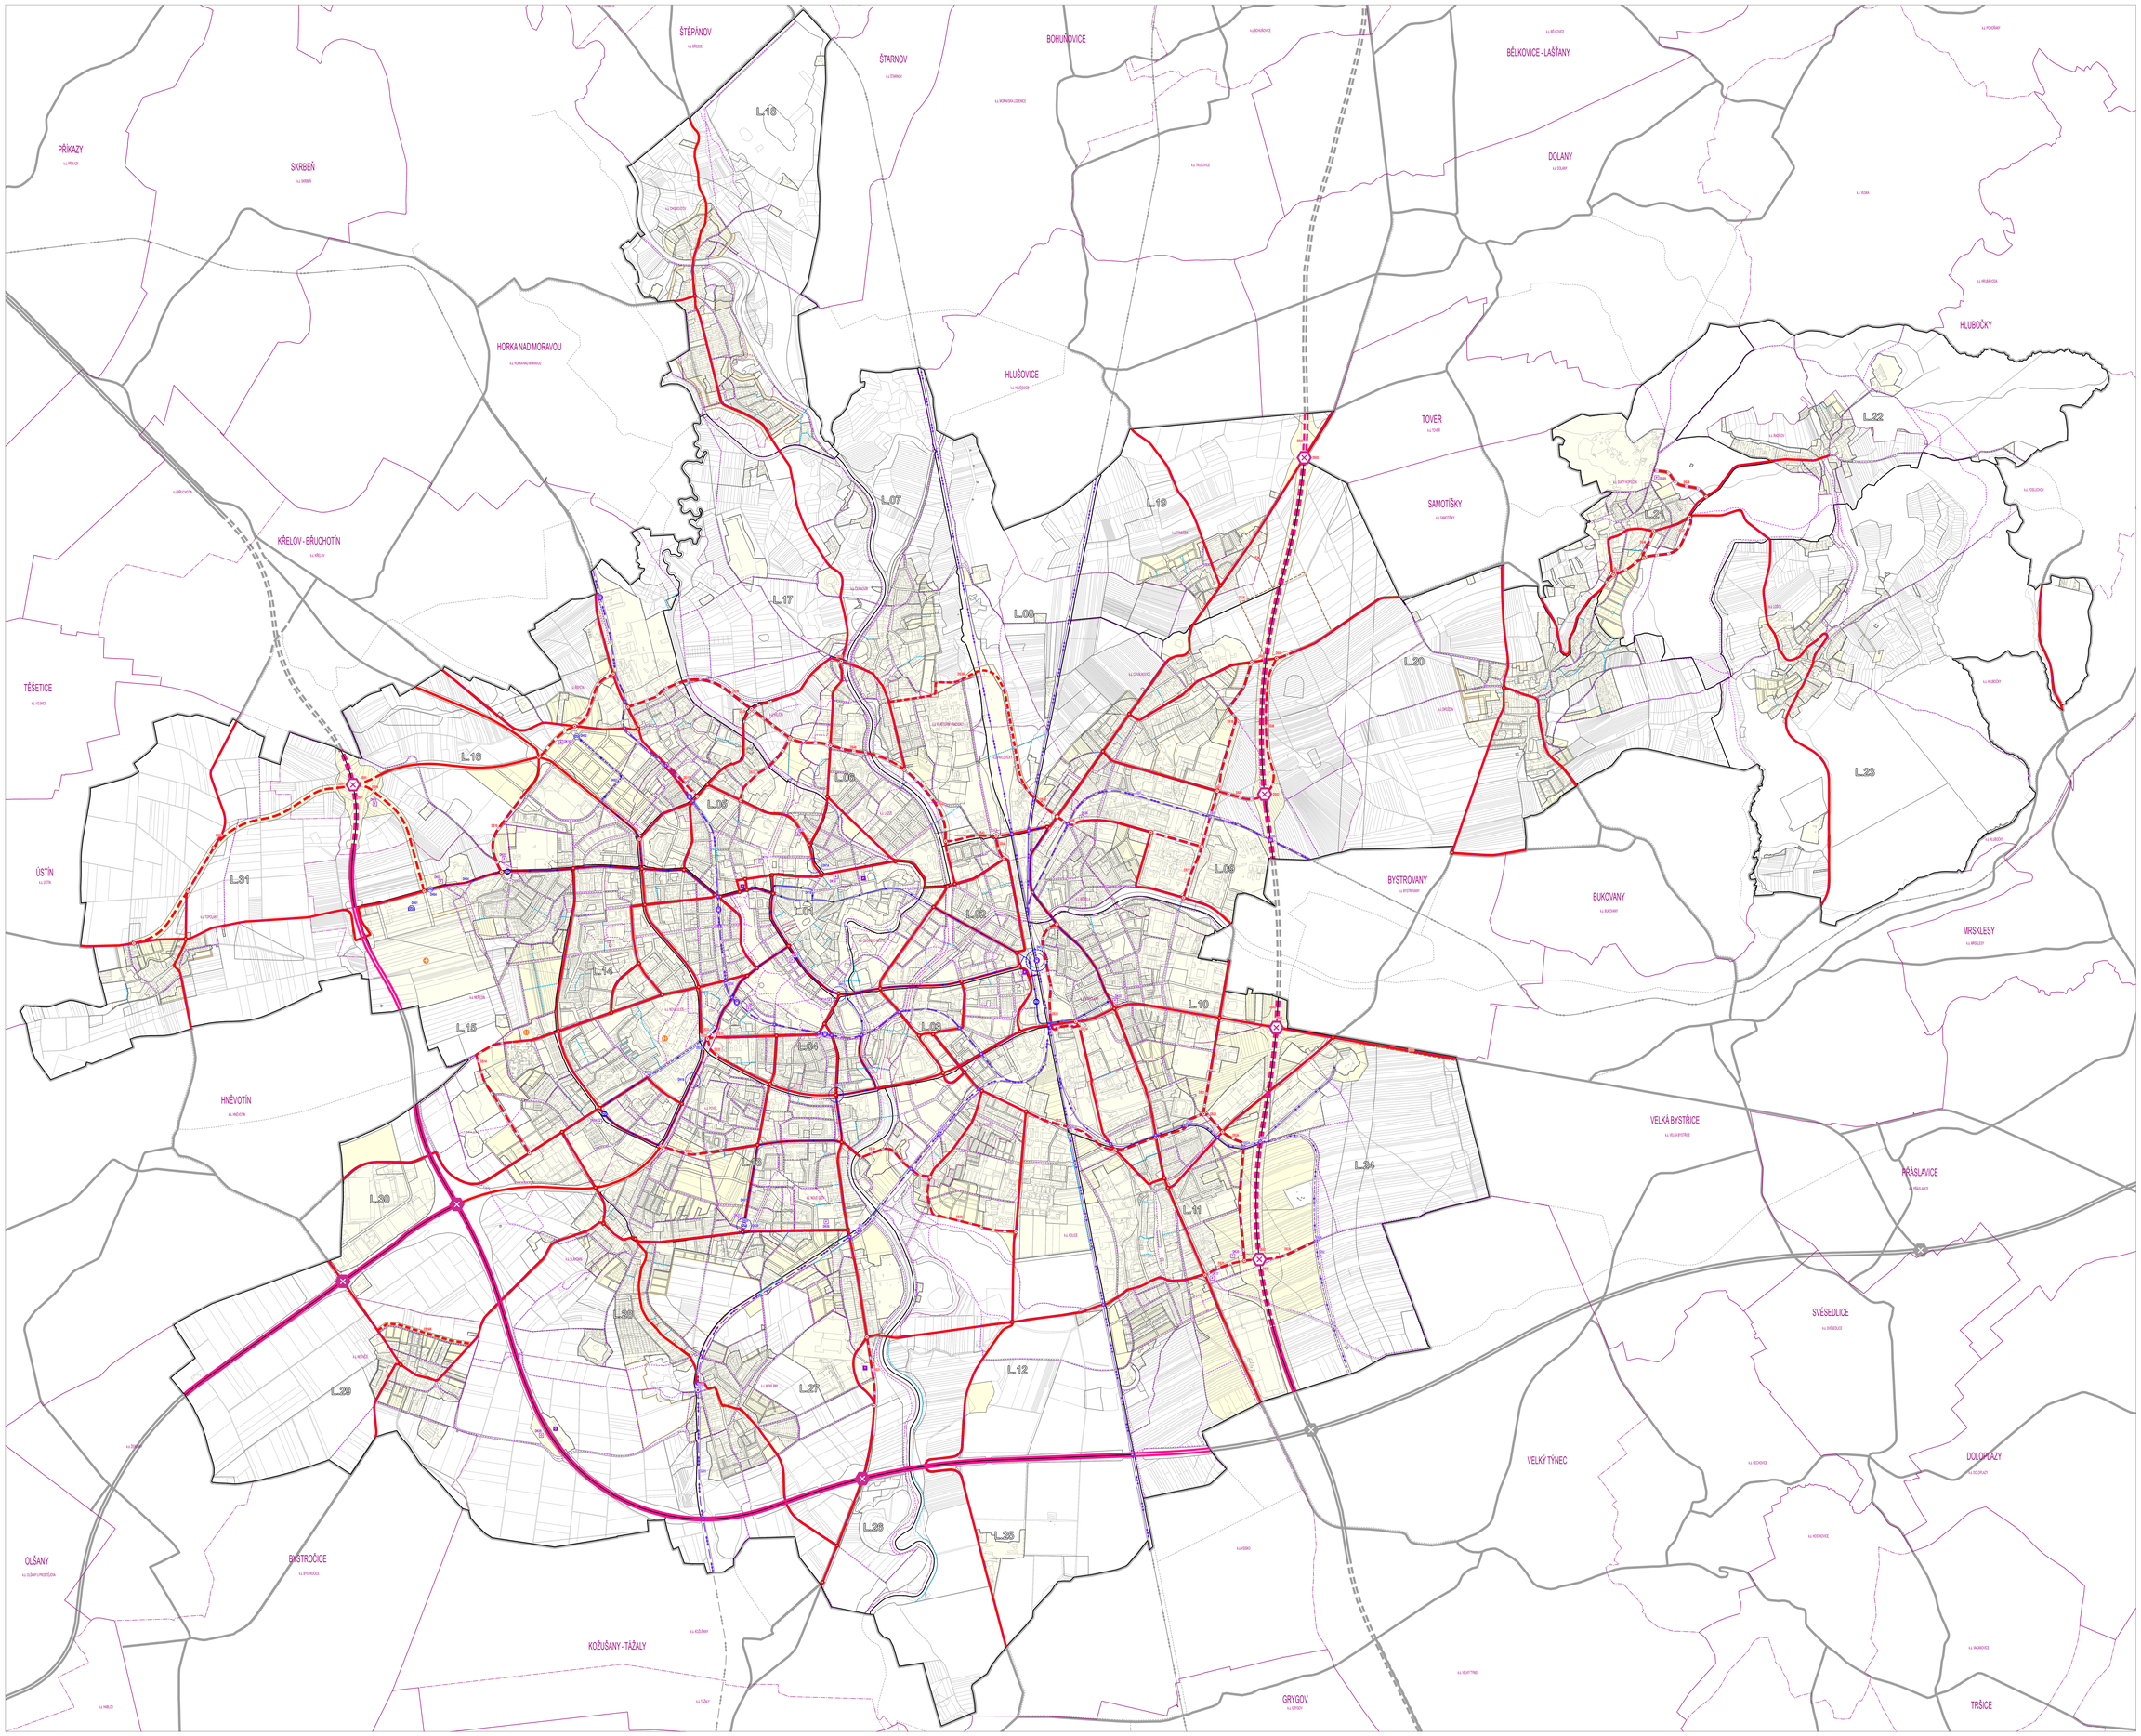

PĚŠÍ DOPRAVA

- PĚŠÍ PROPOJENÍ
- PASÁŽ

CYKLISTICKÁ DOPRAVA

- KORIDOR CYKLISTICKÉ DOPRAVY DC01

VEŘEJNÁ HROMADNÁ DOPRAVA

STAV / NÁVRH

- TRAMVAJOVÁ TRAŤ
- TRAMVAJOVÉ OBRATIŠTĚ
- TERMINÁL HD HLAVNÍ
- PŘESTUPNÍ UZEL HD
- VOZOVNA HD
- KÓD PRÁVLI DOPRAVNÍ INFRASTRUKTURY PRO HROMADNOU DOPRAVU

ŽELEZNIČNÍ DOPRAVA

STAV / NÁVRH

- ŽELEZNIČNÍ TRAŤ
- ŽELEZNIČNÍ VLEČKA
- ŽELEZNIČNÍ STANICE, ZASTÁVKA
- KŘÍŽENÍ S ŽELEZNIČNÍ TRAŤÍ
- KÓD PRÁVLI DOPRAVNÍ INFRASTRUKTURY PRO ŽELEZNIČNÍ DOPRAVU

SILNIČNÍ DOPRAVA

STAV / NÁVRH / REZERVA

- KOMUNIKACE NADMĚSTSKÉHO VÝZNAMU
- KŘIŽOVATKA NA KOMUNIKACI NADMĚSTSKÉHO VÝZNAMU
- ZÁKLADNÍ KOMUNIKAČNÍ SÍŤ MĚSTA
- KŘIŽOVATKA NA ZÁKLADNÍ KOMUNIKAČNÍ SÍTI MĚSTA
- ÚČELOVÁ KOMUNIKACE VÝZNAMNÁ
- KÓD PRÁVLI DOPRAVNÍ INFRASTRUKTURY PRO SILNIČNÍ DOPRAVU

STATICKÁ DOPRAVA

STAV / NÁVRH

- OBJEKT NEBO PLOCHA STATICKÉ DOPRAVY
- TRUCKPARK
- ODPOČÍVKA
- KÓD PRÁVLI DOPRAVNÍ INFRASTRUKTURY PRO STATICKOU DOPRAVU

LETECKÁ DOPRAVA

STAV

- LETIŠTĚ
- HELIPORT

HRANICE

- ŘEŠENÉ ÚZEMÍ
- ZASTAVĚNÉ ÚZEMÍ
- ZASTAVITELNÁ PLOCHA
- ÚZEMNÍ REZERVA
- L-07 LOKALITA
- HRANICE PLOCH S RZV

INFORMATIVNÍ ČÁST

- CYKLISTICKÁ KOMUNIKACE - MIMO ŘEŠENÉ ÚZEMÍ
- KOMUNIKACE NADMĚSTSKÉHO VÝZNAMU - MIMO ŘEŠENÉ ÚZEMÍ
- KŘIŽOVATKA NA KOMUNIKACI NADMĚSTSKÉHO VÝZNAMU - MIMO ŘEŠENÉ ÚZEMÍ
- ZÁKLADNÍ KOMUNIKAČNÍ SÍŤ - MIMO ŘEŠENÉ ÚZEMÍ
- ŽELEZNIČNÍ TRAŤ - MIMO ŘEŠENÉ ÚZEMÍ

PRVKY MAPOVÉHO DÍLA

- HRANICE OBCE
- HRANICE KATASTRÁLNÍHO ÚZEMÍ
- POLOHOPIS - KATASTRÁLNÍ MAPA

0 100 200 400 600 800 1 000 1 200 1 400 1 600 m

ZÁZNAM O ÚČINNOSTI

Správní orgán, který změnu územního plánu vydal: **Zastupitelstvo města Olomouce**	
Pořadové číslo změny: **Soubor změn č. X/2**	
Datum nabytí účinnosti změny územního plánu	
Pořizovatel: **Magistrát města Olomouce, Odbor územního plánování**	
Oprávněná osoba pořizovatele: Mgr. Anna Zapletková, Ph.D., vedoucí odboru územního plánování	

Zpracovatel:
Ateliér Ignytil architekti s.r.o., Šumavská 416/15, 602 00 Brno

KMEČ/JÓKYK

Projektant:
doc. Ing. arch. Jakub Kyncl Ph.D., ČKA 02872

Projekční tým:
doc. Ing. arch. Jakub Kyncl Ph.D., Ing. arch. Jiří Kratel
Ing. arch. Borek Doubek, Ing. arch. Jan Šurit
Mgr. Ondřej Hnojarovic, Ing. arch. Jana Simová

Název akce:
ÚZEMNÍ PLÁN OLOMOUC
SOUBOR ZMĚN Č. X/2 – NÁVRH PRO VP

Zakázka: 06 / 2025
Formát: 2x1189x1528 mm
Číslo zakázky: 06/025_21-X-2

Název výkresu: KONCEPCE DOPRAVNÍ INFRASTRUKTURY
Měřítko: 1 : 10 000
Číslo výkresu: Z10.2/I/02.2