



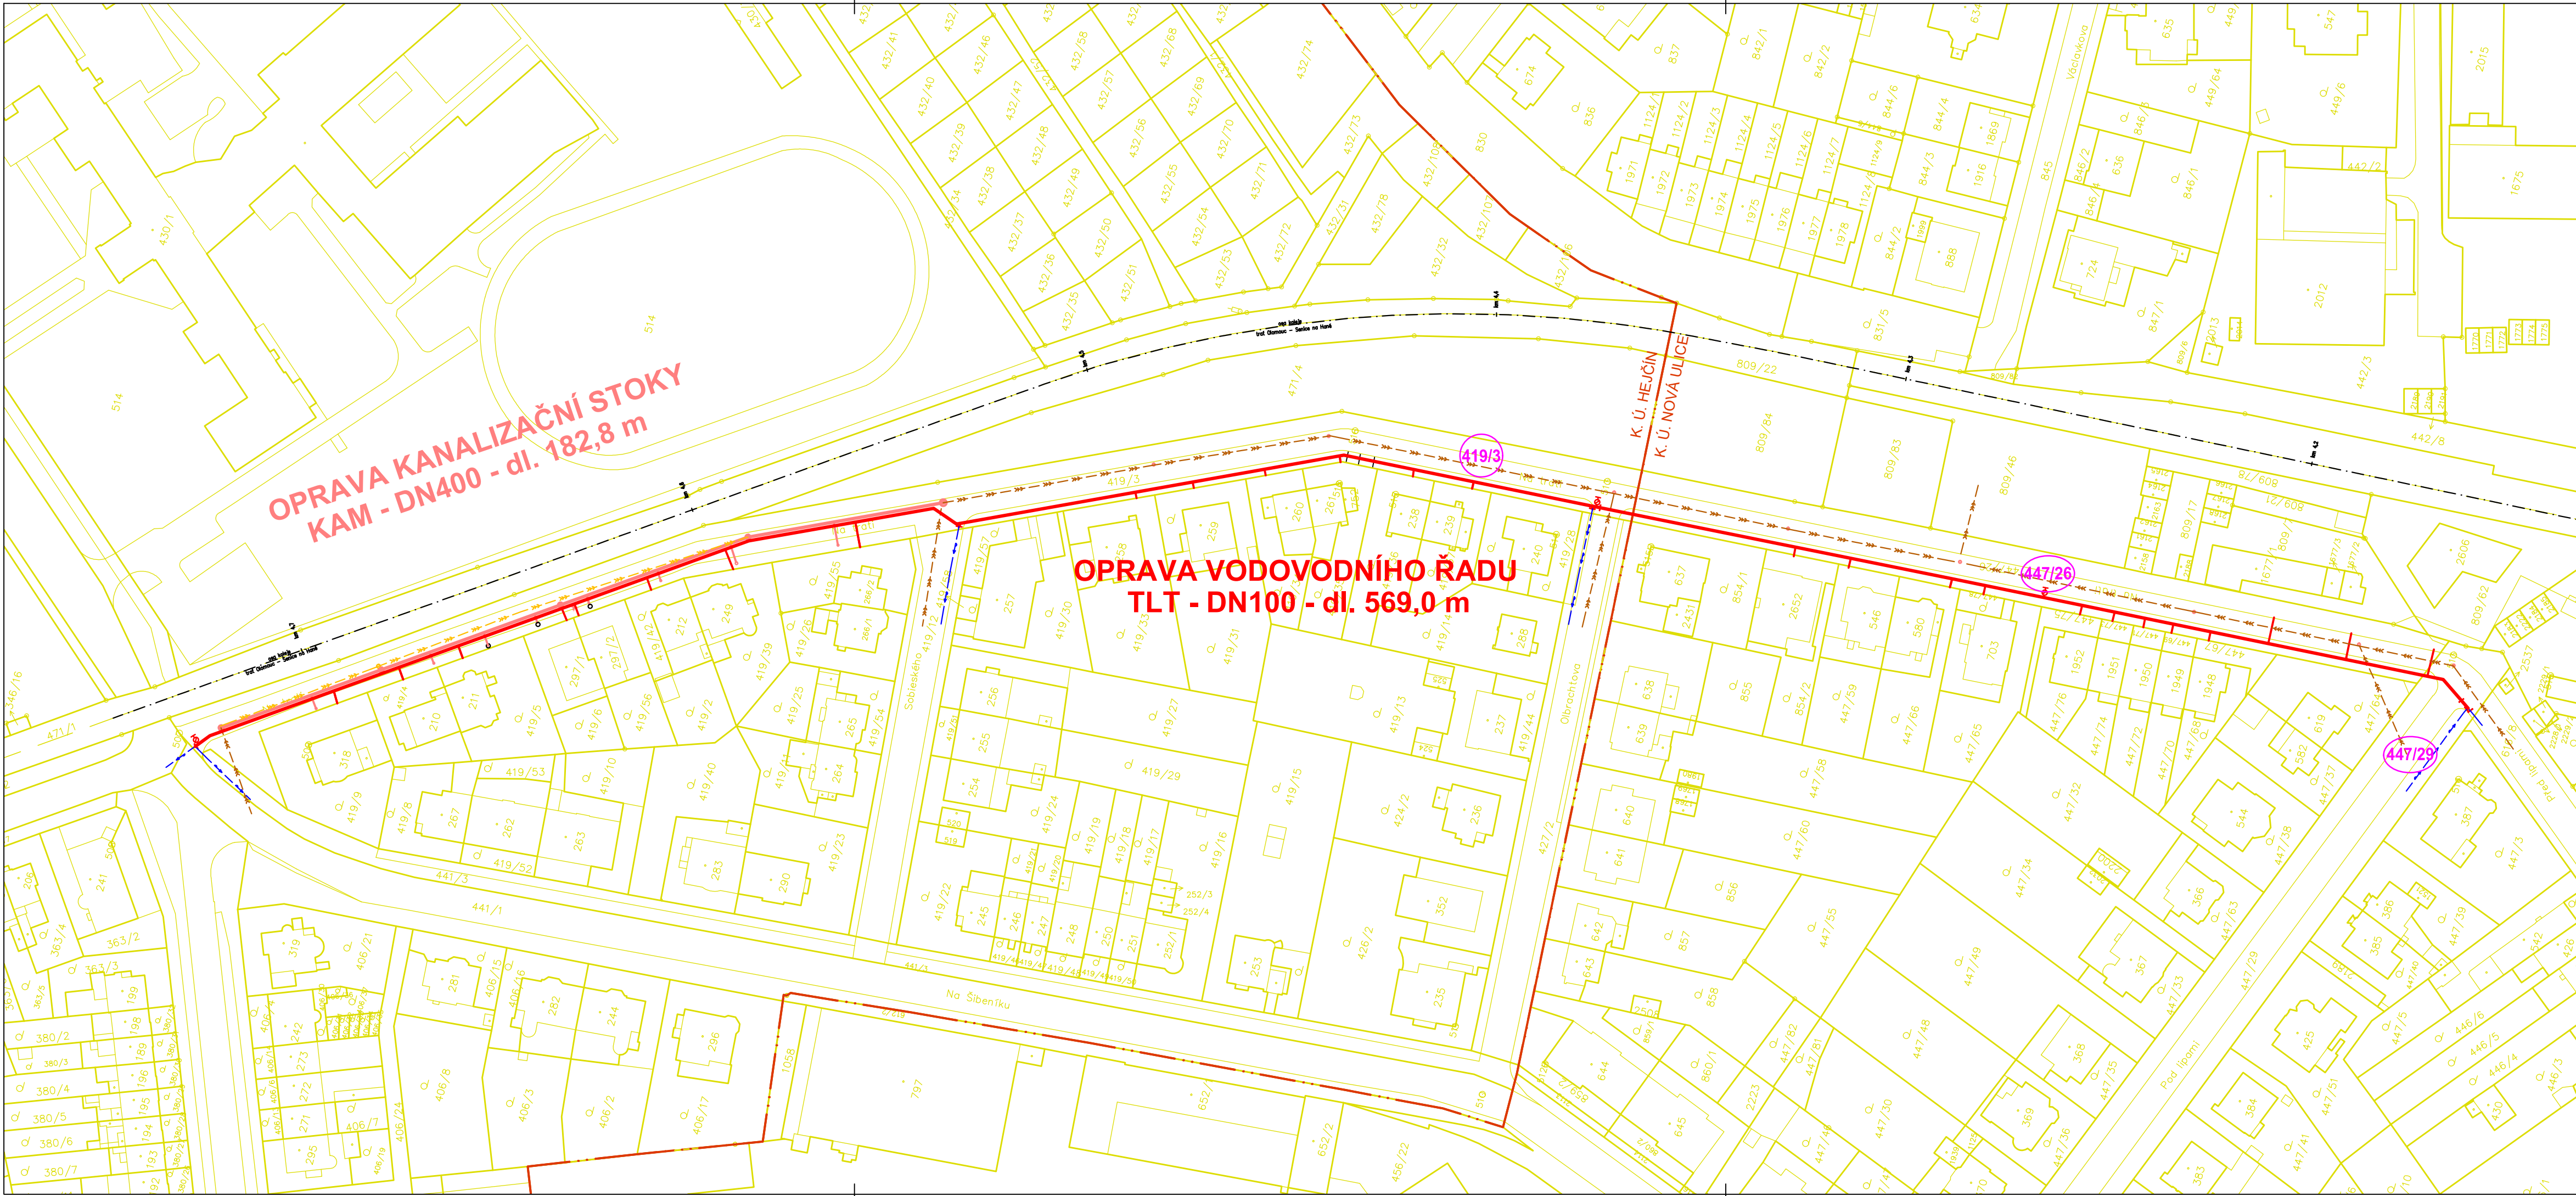

LEGENDA

- KATASTR NEMOVITOSTÍ - HRANICE PARCEL
- NAVRHOVANÁ TRASA OPRAVY VODOVODU, vč. PŘÍPOJEK
- NAVRHOVANÁ TRASA OPRAVY KANALIZACE, vč. PŘÍPOJEK
- RUŠENÁ JEDNOTNÁ KANALIZACE - ZAFOUKANÁ
- STÁVAJÍCÍ TRASA VODOVODU
- STÁVAJÍCÍ TRASA JEDNOTNÉ KANALIZACE
- OSA KOLEJE
- STAVBOU DOTČENÁ PARCELA

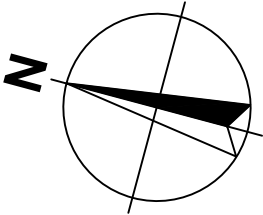

VÝŠKOVÝ SYSTÉM B.p.v. SOUŘADNICOVÝ SYSTÉM JTSK

VYPRACOVAL:	ODP. PROJEKTANT:	HIP:	SOUBOR:	ZAKÁZKOVÉ ČÍSLO:	 Tovární 1059/41 772 11 Olomouc
D. VYSLOUŽILOVÁ	ING. GALUŠKOVÁ		Situace_stavby_NaTrati.dwg	2024003	
OBJEDNATEL: STATUTÁRNÍ MĚSTO OLOMOUC HORNÍ NÁMĚSTÍ, 779 11 OLOMOUC				DATUM: 04 / 2024	
ZAKÁZKA : NA TRATI - REKONSTRUKCE KANALIZACE A VODOVODU				FORMÁT: 4 A4	
C. SITUAČNÍ VÝKRESY				STUPEŇ: DPS	MĚŘITKO: 1 : 1000
				Č.PŘÍLOHY: C.2	Č.KOPIE:

KATASTRÁLNÍ SITUACE