


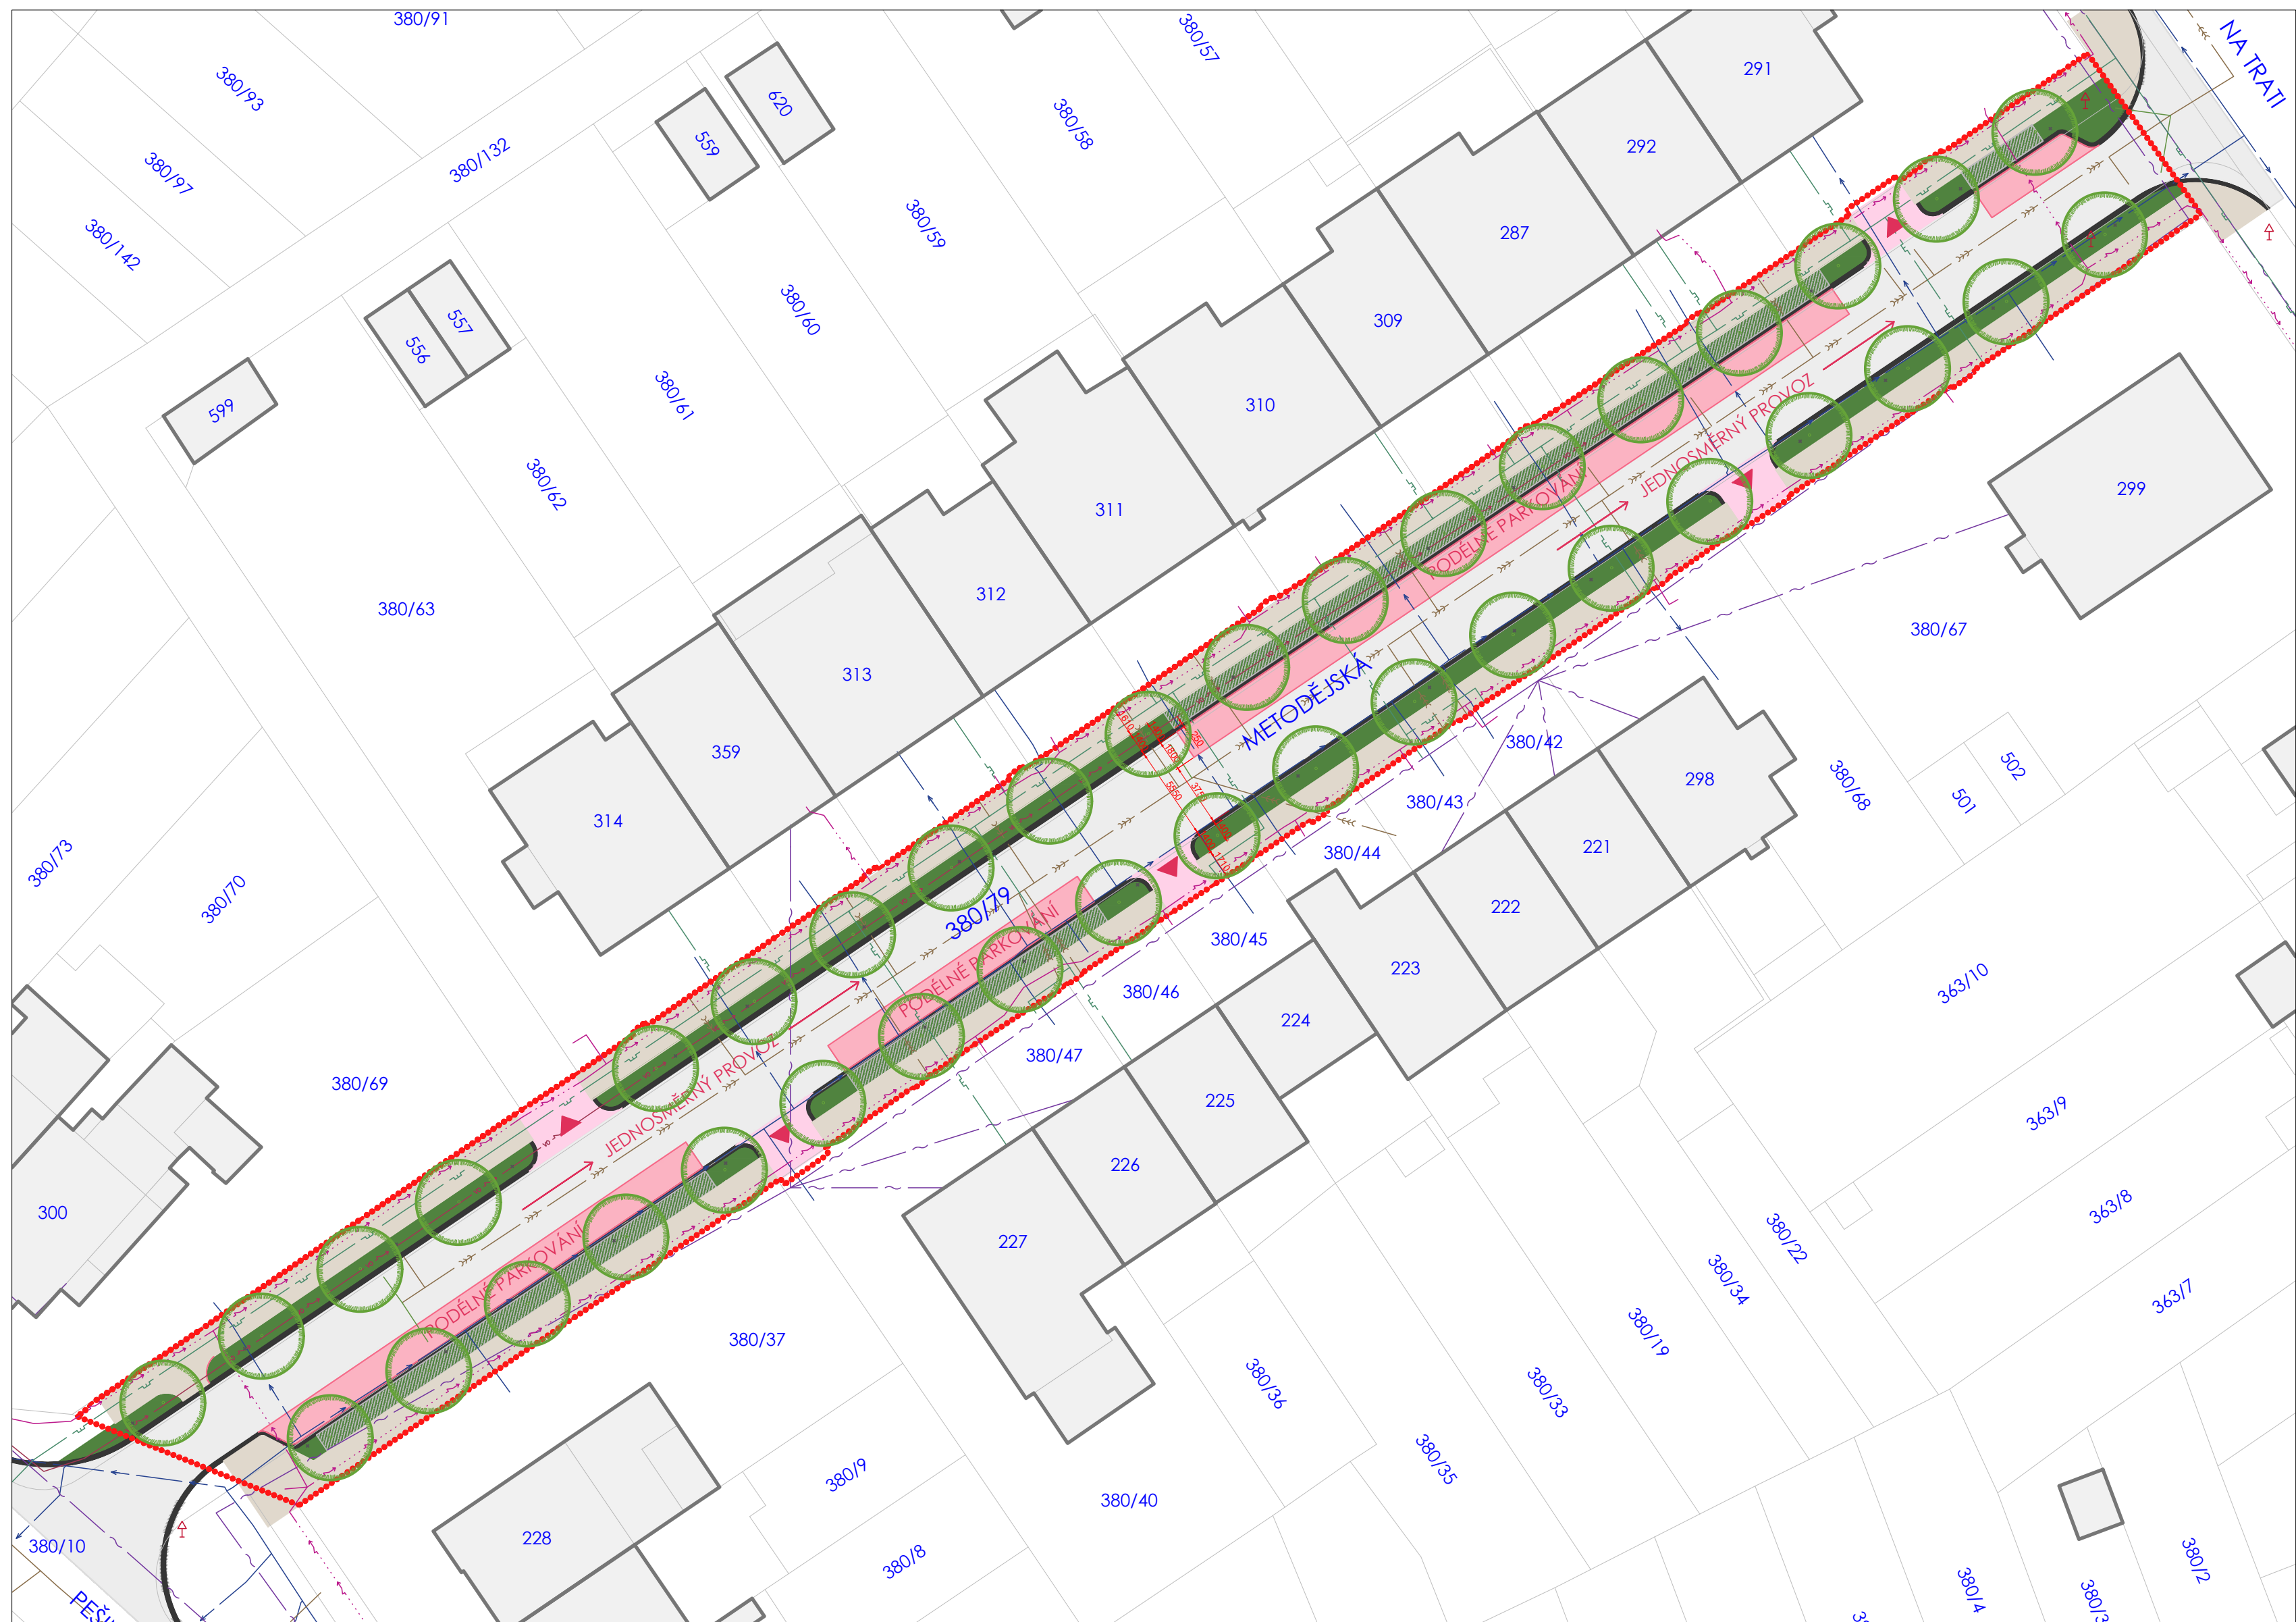

POLOHOPIIS	
ŘEŠENÉ ÚZEMÍ PARCELY 380/79	
HRANICE PARCEL	
PARCELNÍ ČÍSLA	228
OBJEKTY - BUDOVY	

STÁVAJÍCÍ STAV

POZICE STÁVAJÍCÍHO STROMU

VJEZDY RD

NAVROVANÝ STAV	
VOZOVKA	
DOPRAVA V KLIDU	
KAMENNÝ OBRUBNÍK	
VJEZDY	
CHODNÍK PRO CHODCE	
ZÁHONOVÉ PLOCHY	
MLAT / ŠTĚRKOVÁ PLOCHA	

INŽENÝRSKÉ SÍTĚ

- ELEKTŘINA NN PODZEMNÍ SÍTĚ - ČEZ
- KANALIZACE JEDN. DN < 500 - MOVO
- KANALIZACE DEŠŤ. DN < 500 - MOVO
- KOMUNIKAČNÍ VEDENÍ - CETIN
- PLYNOVOD NTL - GASNET
- VEŘEJNÉ OSVĚTLENÍ - TSO
- VODOVOD - MOVO

VÝKRES :		08 SITUACE NAVRHOVANÉHO STAVU
OBJEDNATEL :	STATUTÁRNÍ MĚSTO OLOMOUC	
GENERÁLNÍ PROJEKTANT :	GERTEN, S.R.O.	
ZPRACOVATEL ČÁSTI :	ING. PETR MIČOLA, ING. IVETA ZELENÁ	
NÁZEV AKCE :	Študie řešení dopravy a výsadeb aleje ul. Metodějské v Olomouci	
STUPEŇ PD :	Studie	
MÍSTO STAVBY :	OLOMOUC - HEJČÍN, UL. METODĚJSKÁ, p.č. 380/79	
DATUM :	ČERVEN 2024	