

**E 12**

TEXT: PLACENÉ PARKOVIŠTĚ  
Po-Pá 9<sup>00</sup>-18<sup>00</sup> hod  
S PARKOVACÍM LÍSTKEM NEBO  
KARTOU NA DOBU MAX. 2 hod  
10 Kč/h 20 Kč/2h



VÝROBA ZNAČKY VE  
ZMENŠENÉ VELIKOSTI!  
1000 x 750 mm

TEXT 4 : CYKLISTÉ 0-24 h  
DOPRAVNÍ OBSLUHA 0-24 h  
VYDANÉ POTRAVINY 12-14 h  
MIMOŘÁDNÝ VJEZD POUZE NA  
POVOLENÍ MĚSTSKÉ POLICIE OLOMOUC

**E 12 (c.1)**

TEXT 1: PLACENÉ PARKOVIŠTĚ  
Po-Pá 9<sup>00</sup>-18<sup>00</sup> hod  
S PARKOVACÍM LÍSTKEM  
NEBO PARKOVACÍ KARTOU  
10 Kč/h 20 Kč/2h


**E 12 (c.2)**

TEXT 2: MIMO ZÁSBOVÁNÍ  
MAX. 15 MIN.

**E 12 (c.3)**

TEXT 3: MIMO ZÁSBOVÁNÍ NA  
DOBU MAX. 15 MIN.  
NA VYZNAČENÉM  
PARKOVACÍM MÍSTĚ

## LEGENDA :

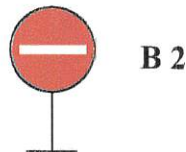

B 2

**DOPRAVNÍ ZNAČKY STÁVAJÍCÍ  
NEBO VRÁCENÉ DO PŮVODNÍ POLOHY**



P 4

**DOPRAVNÍ ZNAČKY NOVÉ**

Datum: 22. srpna 2007

**DOPORUČUJI**



P 4

**DOPRAVNÍ ZNAČKY STÁVAJÍCÍ  
STAVBOU NEDOTČENÉ**

Podpis:

**Policie České republiky**

Okresní ředitelství

dopravní inspektorát


poštovní příhrádka 13

71 36 PŘÍHRÁDKA

OLOMOUC

**SO 102** ZPRACOVÁNO PRO STANOVENÍ DOPRAV. ZNAČENÍ

|                       |                                                                                       |         |   |               |
|-----------------------|---------------------------------------------------------------------------------------|---------|---|---------------|
| VEDOUcí PROJEKTANT    | ING. NĚMEC                                                                            | z chemy | Dopravní stavby PROJEKCE s.r.o.<br>Železniční 547/4A, 772 00 Olomouc<br>tel. 58 84 99 405<br>e-mail: nemec-ds@volny.cz |               |
| ZODPOVÍDNÝ PROJEKTANT | ING. NĚMEC                                                                            | z chemy |   |               |
| VYPRACOVAL            | ING. NĚMEC                                                                            | z chemy |   |               |
|                       |                                                                                       |         |   |               |
| KONTROLA KVALITY      | ING. VOKŘÁL                                                                           |         |   |               |
| KRAJ OLOMOUCKÝ        | MÍSTO OLOMOUC                                                                         |         | DATUM   | ČERVENEC 2007 |
| INVESTOR              | STATUTÁRNÍ MĚSTO OLOMOUC                                                              |         | FORMÁT   | 5 A4          |
| NÁZEV AKCE            | <b>PEKAŘSKÁ - DENISOVA, REKONSTRUKCE<br/>TRAMVAJOVÉ TRATĚ A KOMUNIKACE V OLOMOUCI</b> |         | MĚŘÍTKO   | 1 : 1000      |
| STUPEŇ                |                                                                                       |         | RDS   |               |
| ČÍS. ZAKÁZKY          |                                                                                       |         | 12 471   |               |
| ARCHIVNÍ. ČÍS.        |                                                                                       |         |   |               |
|                       |                                                                                       |         |   |               |
| NÁZEV VÝKRESU         | <b>SITUACE DOPRAVNÍHO ZNAČENÍ</b>                                                     |         | ČÍS. SOUPRAVY   | ČÍS. VÝKRESU  |
|                       |                                                                                       |         |   | <b>9a</b>     |

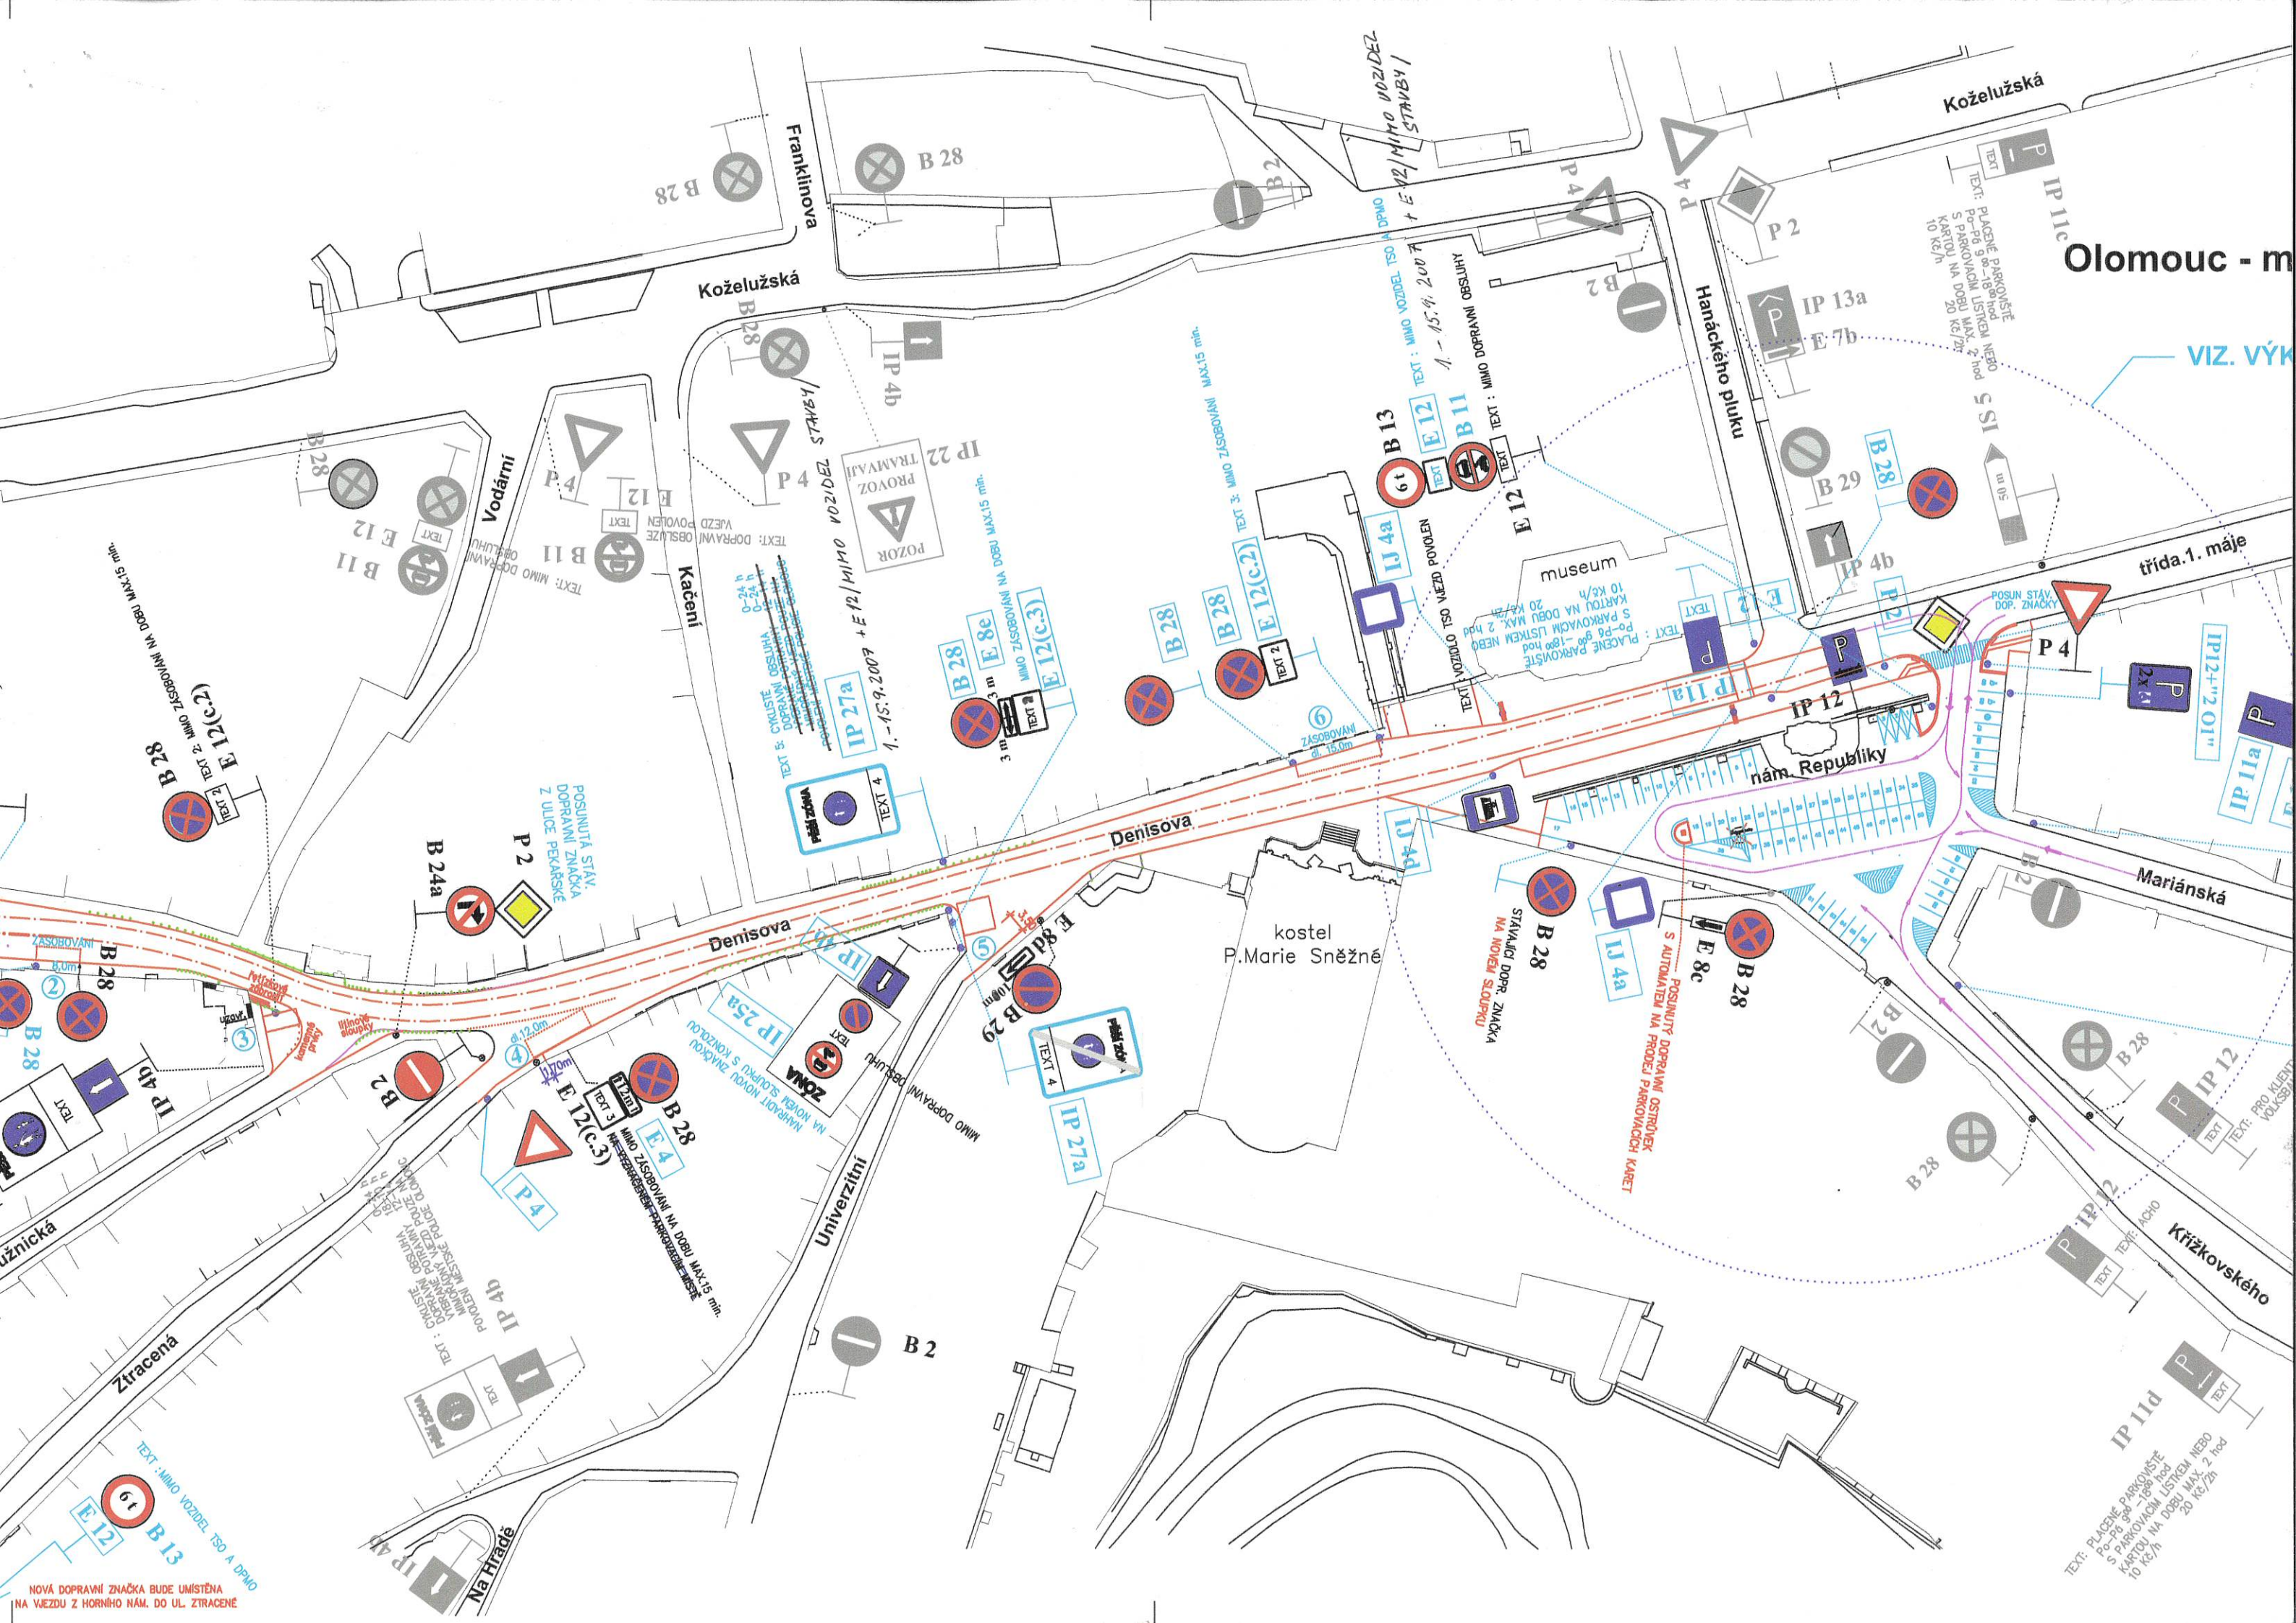

Olomouc - m

VIZ. VÝK

trída.1. máje

Mariánská

Křížkovského

Koželužská

Hanáckého pluku

Denisova

Koželužská

Franklinova

Vodárni

Kačení

kostel  
P. Marie Sněžné

museum

nám. Republiky

Ztracená

Univerzitní

Na Hradě

NOVÁ DOPRAVNÍ ZNAČKA BUDE UMÍSTĚNA  
NA VJEZDU Z HORNÍHO NÁM. DO UL. ZTRACENÉ