


HLAVNÍ ŘAD JEDNOTNÉ KANALIZACE

NAVRŽENÁ KANALIZAČNÍ PŘÍPOJKA - VEŘEJNÁ ČÁST PVC 200

NAVRŽENÁ KANALIZAČNÍ PŘÍPOJKA - NEVEŘEJNÁ ČÁST PVC 200

REVIZNÍ ŠACHTA WAVIN

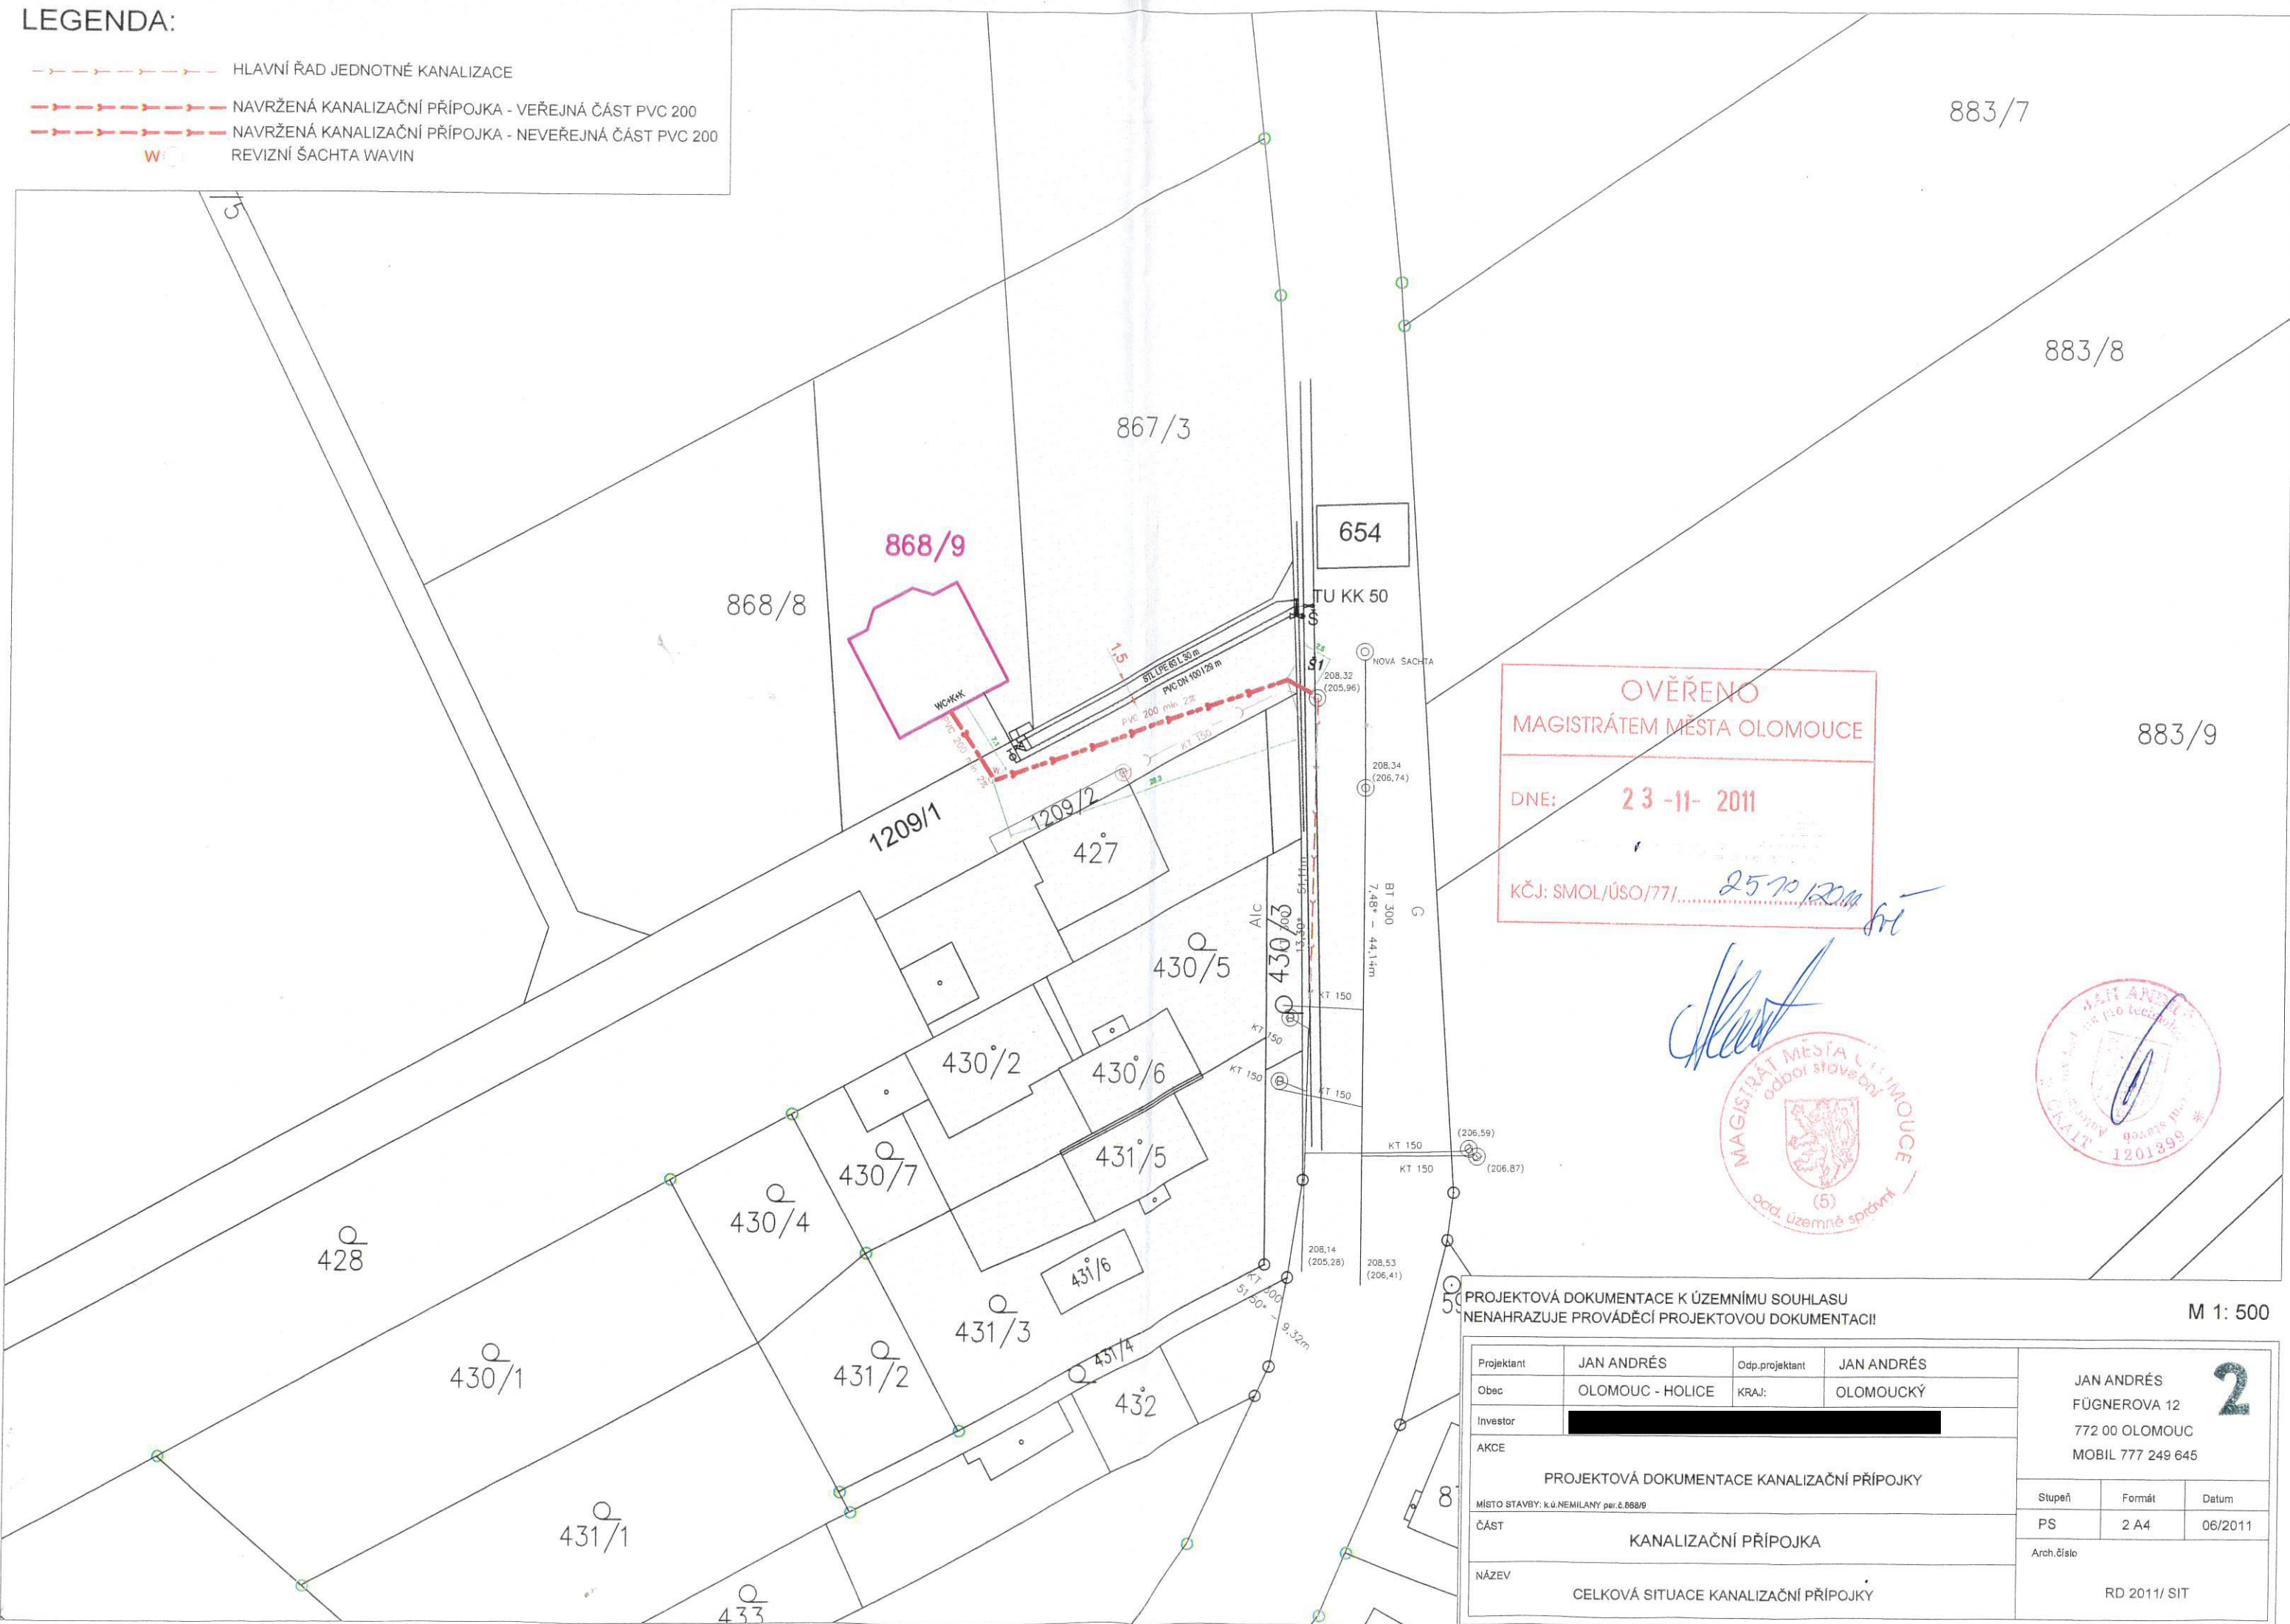

PROJEKTOVÁ DOKUMENTACE K ÚZEMNÍMU SOUHLASU
NENAHRAZUJE PROVÁDĚCÍ PROJEKTOVOU DOKUMENTACII

M 1: 500

Projektant	JAN ANDRÉS	Od.p.projektant	JAN ANDRÉS	JAN ANDRÉS FÜGNEROVA 12 772 00 OLOMOUC MOBIL 777 249 645		
Obec	OLOMOUC - HOLICE	KRAJ:	OLOMOUCKÝ			
Investor						
AKCE	PROJEKTOVÁ DOKUMENTACE KANALIZAČNÍ PŘÍPOJKY					
MÍSTO STAVBY: k.ú.NEMILANY per.č.868/9				Stupeň	Formát	Datum
ČÁST	KANALIZAČNÍ PŘÍPOJKA			PS	2 A4	06/2011
NÁZEV	CELKOVÁ SITUACE KANALIZAČNÍ PŘÍPOJKY			Arch.číslo RD 2011/ SIT		