Z10.2A/I/02.3 KONCEPCE TECHNICKÉ INFRASTRUKTURY

OLOMOUC

ÚZEMNÍ PLÁN

SOUBOR ZMĚN X/2A

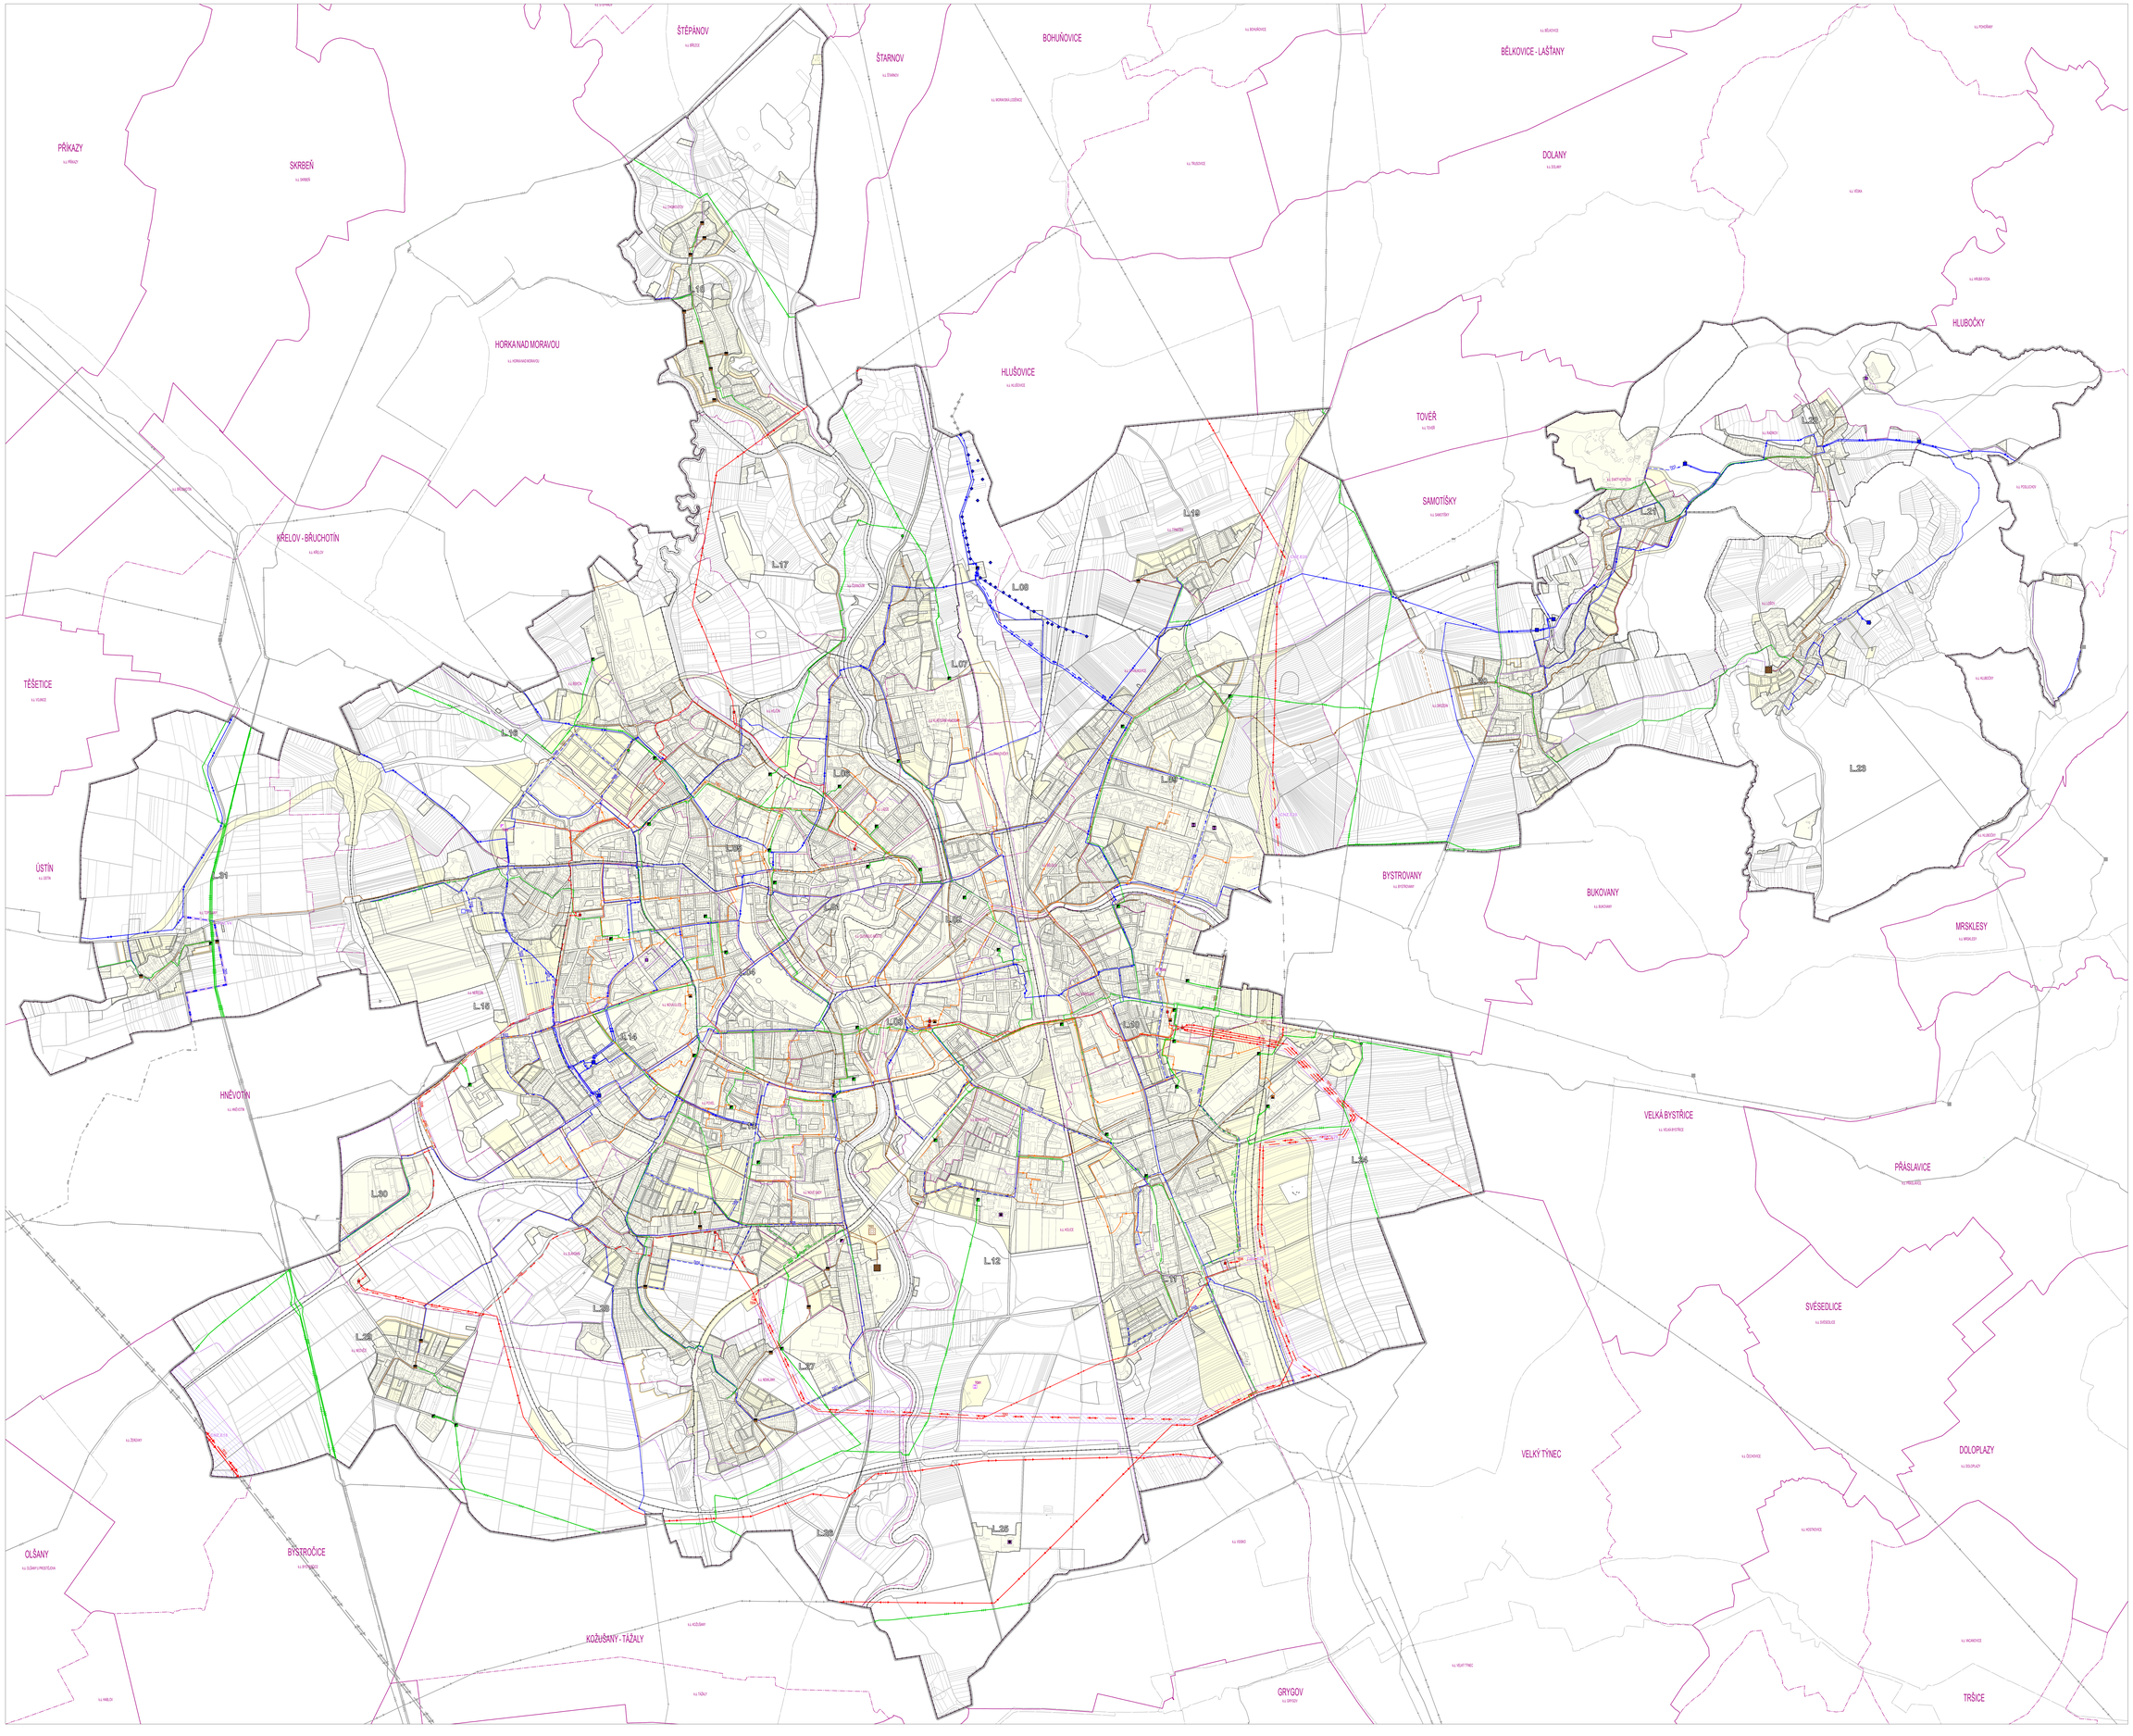

ZÁSOBOVÁNÍ VODOU

STAV NÁVRH

- VODNÍ ZDROJ
- VODOJEM
- ÚPRAVNA VODY
- VODOVODNÍ ŘAD HLAVNÍ
- VODOVODNÍ ŘAD VÝZNAMNÝ
- K00 KÓD PRVKU TECHNICKÉ INFRASTRUKTURY - PRO ZÁSOBOVÁNÍ VODOU

ODKANALIZOVÁNÍ

STAV NÁVRH

- ČISTÍRNA ODPADNÍCH VOD
- PŘEČERPÁVACÍ STANICE ODPADNÍCH VOD
- ČIŠTĚNÁ ZÁVĚŤ NA KANALIZACI
- KANALIZAČNÍ STOKA HLAVNÍ
- KANALIZAČNÍ STOKA VÝZNAMNÁ
- K00 KÓD PRVKU TECHNICKÉ INFRASTRUKTURY - PRO ODKANALIZOVÁNÍ

ODPADOVÉ HOSPODÁŘSTVÍ

STAV NÁVRH

- ZAŘÍZENÍ PRO NAKLÁDÁNÍ S BIOLOGICKÝM ODPADEM
- ZAŘÍZENÍ ODPADOVÉHO HOSPODÁŘSTVÍ
- SBĚRNÝ DVŮR
- K00 KÓD PRVKU TECHNICKÉ INFRASTRUKTURY - PRO ODPADOVÉ HOSPODÁŘSTVÍ

ZÁSOBOVÁNÍ ELEKTRICKOU ENERGIÍ

STAV NÁVRH

- ELEKTRICKÁ STANICE
- VÝROBNA ELEKTŘINY
- ELEKTRICKÉ VEDENÍ PŘENOSOVÉ SOUSTAVY 400 KV
- ELEKTRICKÉ VEDENÍ DISTRIBUČNÍ SOUSTAVY 110 KV
- ELEKTRICKÉ VEDENÍ DISTRIBUČNÍ SOUSTAVY 22 KV VÝZNAMNÉ
- K00 KÓD PRVKU TECHNICKÉ INFRASTRUKTURY - PRO ZÁSOBOVÁNÍ ELEKTRICKOU ENERGIÍ

ZÁSOBOVÁNÍ PLYNEM

STAV NÁVRH

- REGULAČNÍ STANICE PLYNU
- STANICE KATODOVÉ OCHRANY
- PLYNOVOD VTL
- PLYNOVOD STL VÝZNAMNÝ
- K00 KÓD PRVKU TI PRO ZÁSOBOVÁNÍ PLYNEM

ZÁSOBOVÁNÍ TEPLEM

STAV NÁVRH

- VÝROBNA TEPLA
- TEPLOVODNÍ VEDENÍ VÝZNAMNÉ
- K00 KÓD PRVKU TECHNICKÉ INFRASTRUKTURY - PRO ZÁSOBOVÁNÍ PLYNEM

ELEKTRONICKÉ KOMUNIKACE

STAV

- ELEKTRONICKÉ KOMUNIKAČNÍ ZAŘÍZENÍ VÝZNAMNÉ
- ELEKTRONICKÉ KOMUNIKAČNÍ VEDENÍ VÝZNAMNÉ

KORIDORY

- KORIDOR NAD PLOCHAMI S NEUČELNÝM ZPŮSOBEM VYUŽITÍ Z NAŘÍZENÉ DOKUMENTACE PRO TECHNICKOU INFRASTRUKTURU

HRANICE

- ŘEŠENÉ ÚZEMÍ
- ZASTAVĚNÉ ÚZEMÍ
- ZASTAVITELNÁ PLOCHA
- ÚZEMNÍ REZERVA
- L.01 LOKALITA
- HRANICE PLOCH S RZV

INFORMATIVNÍ ČÁST

STAV NÁVRH

- VODNÍ ZDROJ - MIMO ŘEŠENÉ ÚZEMÍ
- VODOJEM - MIMO ŘEŠENÉ ÚZEMÍ
- ČISTÍRNA ODPADNÍCH VOD - MIMO ŘEŠENÉ ÚZEMÍ
- PŘEČERPÁVACÍ STANICE ODPADNÍCH VOD - MIMO ŘEŠENÉ ÚZEMÍ
- VODOVODNÍ ŘAD HLAVNÍ - MIMO ŘEŠENÉ ÚZEMÍ
- VODOVODNÍ ŘAD VÝZNAMNÝ - MIMO ŘEŠENÉ ÚZEMÍ
- KANALIZAČNÍ STOKA VÝZNAMNÁ - MIMO ŘEŠENÉ ÚZEMÍ
- REGULAČNÍ STANICE PLYNU - MIMO ŘEŠENÉ ÚZEMÍ
- ELEKTRICKÉ VEDENÍ PŘENOSOVÉ SOUSTAVY 400 KV - MIMO ŘEŠENÉ ÚZEMÍ
- ELEKTRICKÉ VEDENÍ DISTRIBUČNÍ SOUSTAVY 110 KV - MIMO ŘEŠENÉ ÚZEMÍ
- PLYNOVOD VTL - MIMO ŘEŠENÉ ÚZEMÍ
- PLYNOVOD STL VÝZNAMNÝ - MIMO ŘEŠENÉ ÚZEMÍ
- ELEKTRONICKÉ KOMUNIKAČNÍ VEDENÍ VÝZNAMNÉ - MIMO ŘEŠENÉ ÚZEMÍ

PRVKY MAPOVÉHO DÍLA

- HRANICE OBCE
- HRANICE KATASTRÁLNÍHO ÚZEMÍ
- POLOHOPIS - KATASTRÁLNÍ MAPA

0 100 200 400 600 800 1 000 1 200 1 400 1 600 m

ZÁZNAM O ÚČINNOSTI	
Správní orgán, který změnu územního plánu vydal: **Zastupitelstvo města Olomouce** Pořadové číslo změny: **Soubor změn č. X/2A** Datum nabytí účinnosti změny územního plánu: Pořizovatel: **Magistrát města Olomouce, Odbor územního plánování** Oprávněná osoba pořizovatele: Ing. Kristýna Navrátilová, vedoucí oddělení územního plánování	

Zpracovatel:
AMAT Kyselý architekti s.r.o., Šumavská 416/15, 602 00 Brno

KYSELÝ|ČÁPKA

Projektant:
doc. Ing. arch. Jakub Kyselý Ph.D., Čkrk 02872

Projekční tým:
doc. Ing. arch. Jakub Kyselý Ph.D., Ing. arch. Jiří Kesel
Ing. arch. Barbora Čoupková, Ing. arch. Jan Šprlík
Mgr. Gražina Hospodarová, Ing. arch. Jana Šimková, Ph.D.

Název akce:
ÚZEMNÍ PLÁN OLOMOUC
SOUBOR ZMĚN Č. X/2A – NÁVRH PRO OVP

Název výkresu:
KONCEPCE TECHNICKÉ INFRASTRUKTURY

Měřítko: 1 : 10 000

Datum: 02 / 2026
Formát: 2x1189 x 1189 mm
Číslo zakázky: 86033_Z10-0A
Číslo plánu: Z10.2A/I02.3