Z10.2A/II/06 VÝKRES VEŘEJNĚ PROSPĚŠNÝCH STAVEB, OPATŘENÍ A ASANACÍ – ZMĚNY, BEZ STANDARDIZACE

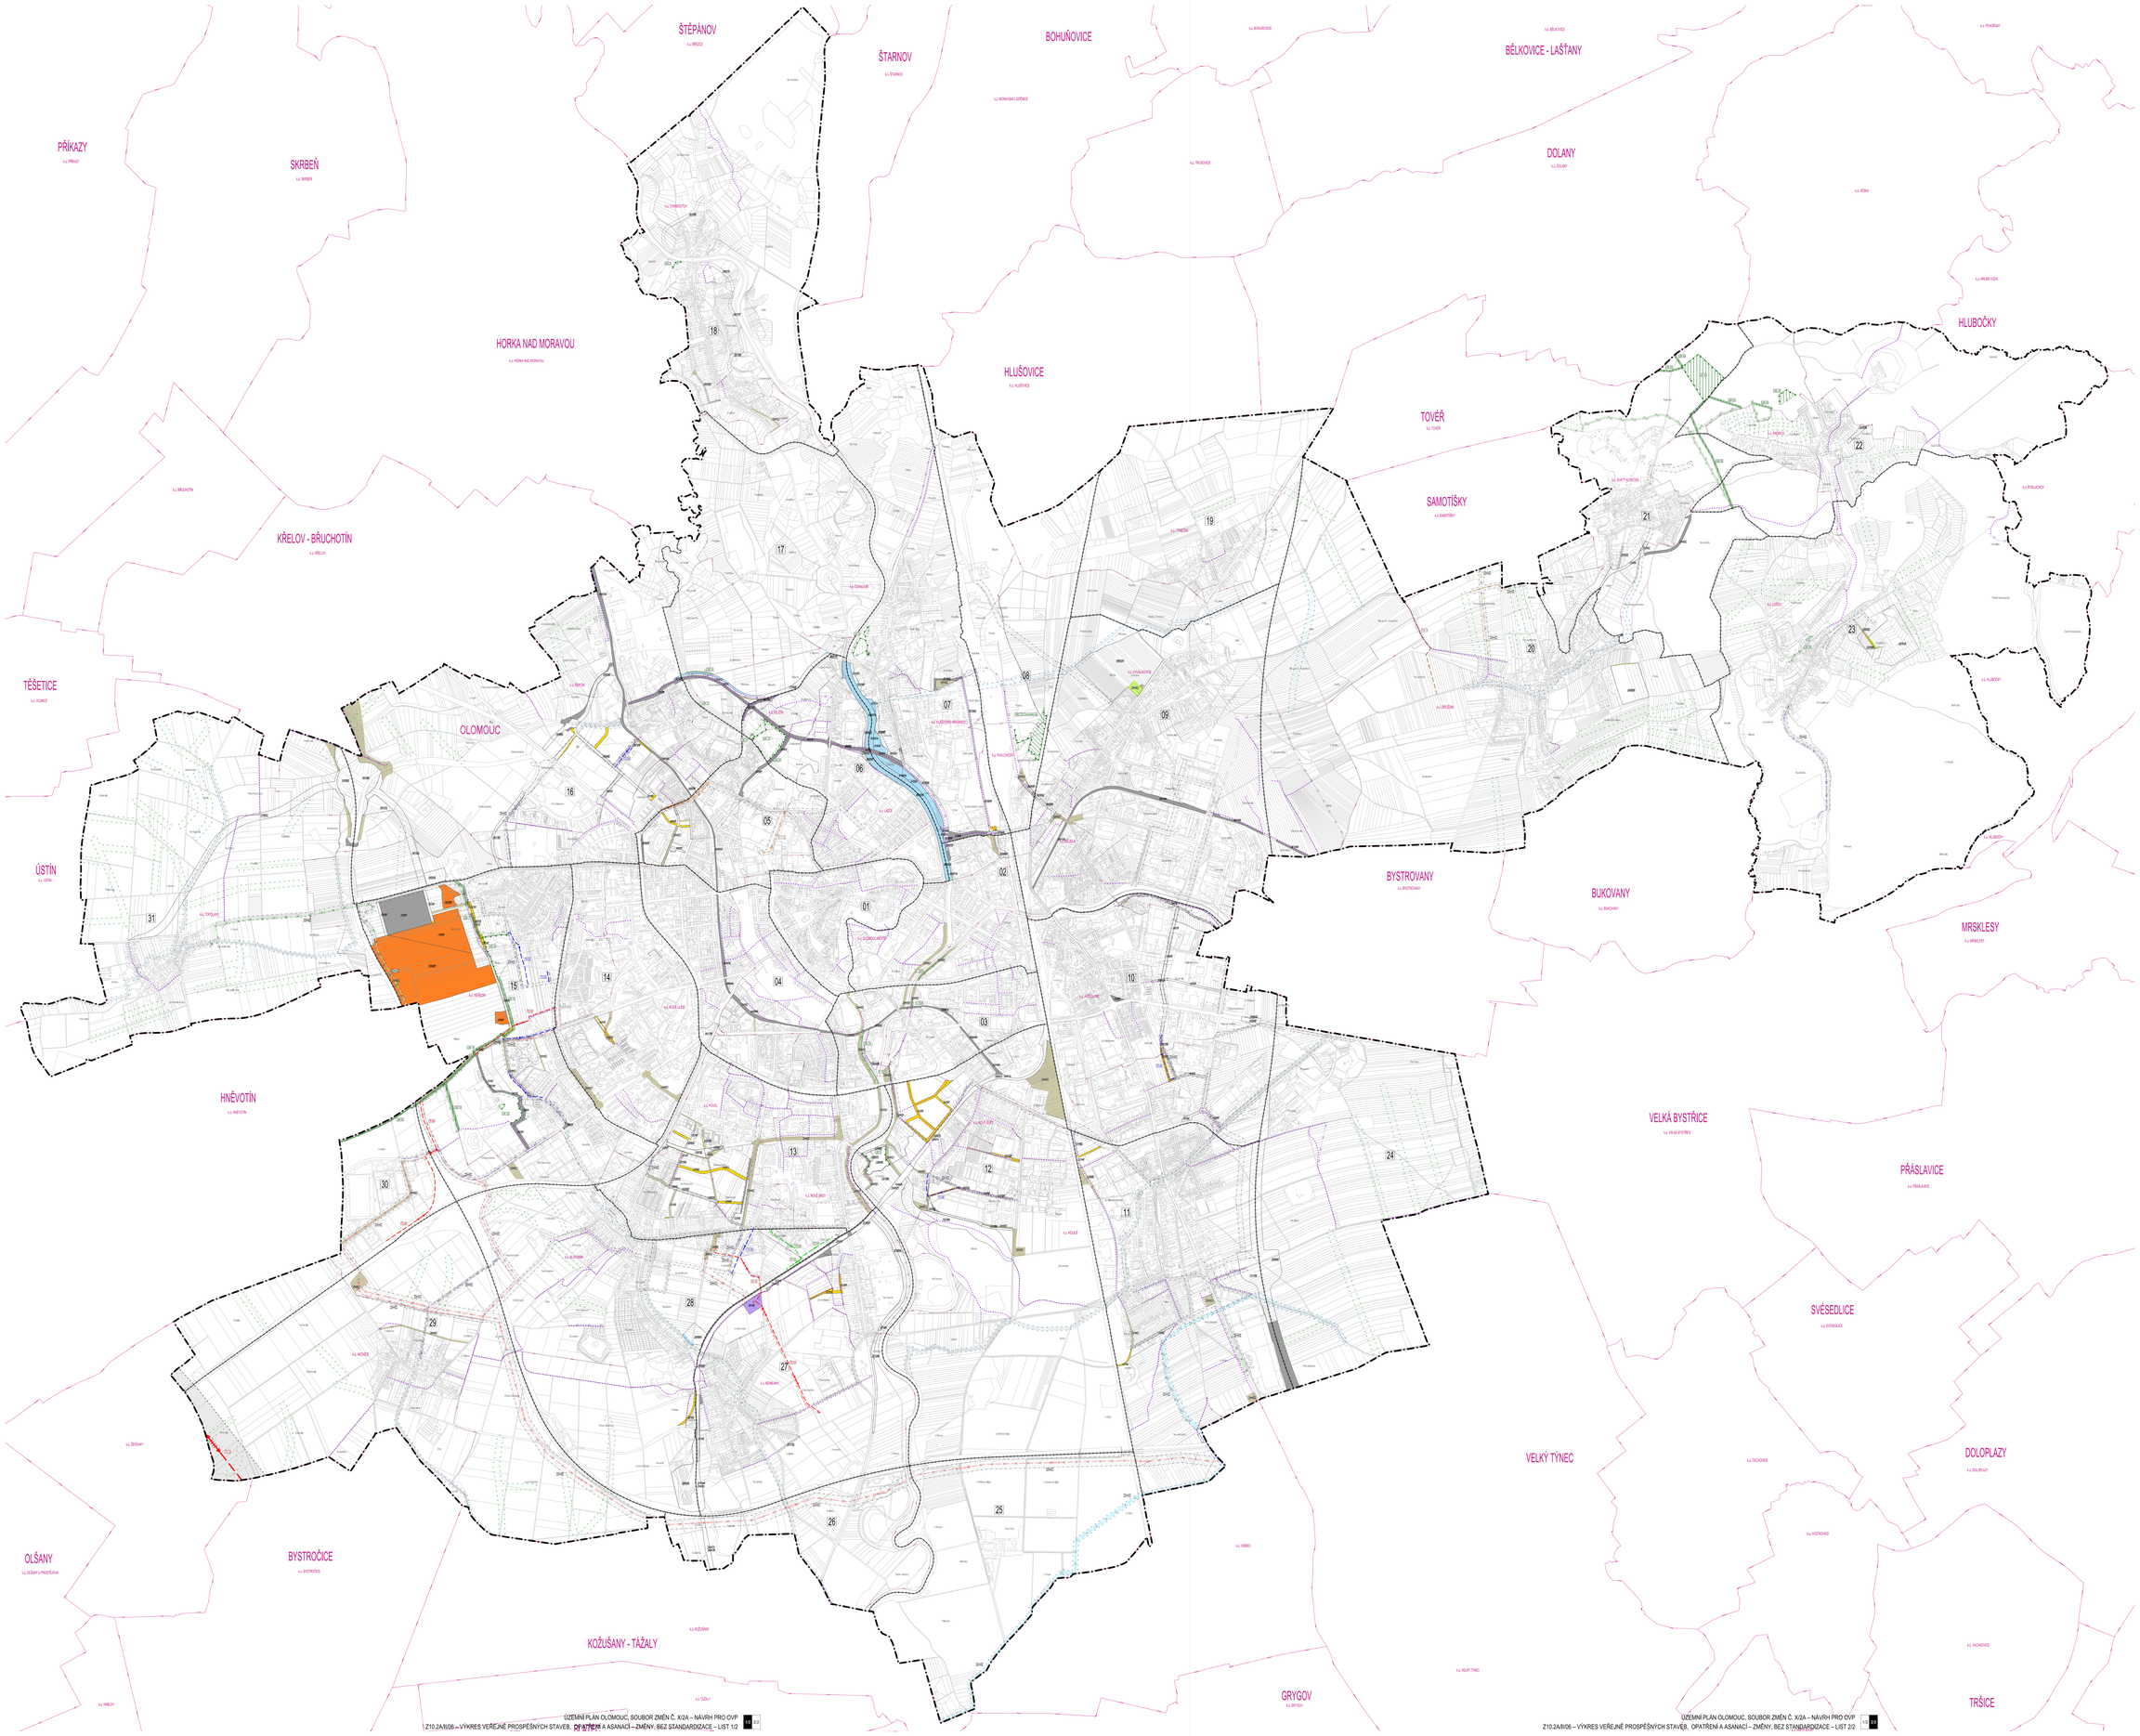

OLOMOUC

ÚZEMNÍ PLÁN

► SOUBOR ZMĚN Č. X/2A ◄

LEGENDA

VEŘEJNĚ PROSPĚŠNÉ STAVBY PRO DOPRAVNÍ INFRASTRUKTURU, PRO NEŽ JE PRAVA K POZEMKŮM A STAVBÁM VYVLAŠŤNIT

- PLOCHA DOPRAVNÍ INFRASTRUKTURY SEDD (EJ ČÁST) A (EJ KD)
- PLOCHA VEŘEJNÝCH PROSTRANSTVÍ A (EJ KD)
- KORIDOR CHYSTÁNÍ DOPRAVY DZ (1)

VEŘEJNĚ PROSPĚŠNÉ STAVBY PRO TECHNICKOU INFRASTRUKTURU, PRO NEŽ JE PRAVA K POZEMKŮM A STAVBÁM VYVLAŠŤNIT

- PLOCHA TECHNICKÉ INFRASTRUKTURY A (EJ KD)
- KORIDOR TECHNICKÉ INFRASTRUKTURY
- VODOVODNÍ ŘAD NAVRŽ
- VODOVODNÍ ŘAD VÝHLAVNÍ
- KD- PRVKU TECHNICKÉ INFRASTRUKTURY – PRO ZSOBKU NAVRŽENÉ VODOVODY
- KANALIZAČNÍ ŘAD NAVRŽ
- KANALIZAČNÍ ŘAD VÝHLAVNÍ
- KD- PRVKU TECHNICKÉ INFRASTRUKTURY – PRO ODVÁDĚJÍCÍ ŘAD
- ELEKTRICKÉ VEDENÍ PŘENOSOVÉ SOUSTAVY 110 kV
- ELEKTRICKÉ VEDENÍ PŘENOSOVÉ SOUSTAVY 22 kV VÝHLAVNÉ
- KD- PRVKU TECHNICKÉ INFRASTRUKTURY – PRO ZSOBKU NAVRŽENÉ ELEKTRICKOU ENERGIE
- PLYNOVOD VTL
- PLYNOVOD STL VÝHLAVNÝ
- KD- PRVKU TECHNICKÉ INFRASTRUKTURY – PRO ZSOBKU NAVRŽ PLYNEM
- TEPLOVODNÍ VEDENÍ VÝHLAVNÉ
- KD- PRVKU TECHNICKÉ INFRASTRUKTURY – PRO ZSOBKU NAVRŽ TEPLEM

VEŘEJNĚ PROSPĚŠNÉ STAVBY VE SNĚŽNÉM NÁVRŽNÉM LÉSNÍ PLOCHĚNÍ, PRO NEŽ JE PRAVA K POZEMKŮM A STAVBÁM VYVLAŠŤNIT

- PLOCHA VÉSNÍ A VÝSCHOPOVÁNÍ A (EJ KD)
- MALÝ VODNÍ TOK
- KD2 NAVRŽENÉ PRVKU KONCEPCE VÉSNÍ-TOKU

VEŘEJNĚ PROSPĚŠNÉ STAVBY A OPATŘENÍ ZLEPŠOVÁNÍ SRNNÍ A BEZPEČNOSTI SÍTÍ, PRO NEŽ JE PRAVA K POZEMKŮM A STAVBÁM VYVLAŠŤNIT

- PLOCHA VÉRLÁNÍ V RÁMŘÍ A (EJ KD)

VEŘEJNĚ PROSPĚŠNÁ OPATŘENÍ PRO NAVRŽENÉ SNÍŽENÍ LÉSNÍ PLOCHY, PRO NEŽ JE PRAVA K POZEMKŮM A STAVBÁM VYVLAŠŤNIT

- PLOCHA LÉSNÍ A (EJ KD)
- PLOCHA ZMĚŘILINA JAŘÍNA PRO OCHRANNÉ ZATRAVNĚNÍ A (EJ KD)
- PROTIERÓZNÍ OPATŘENÍ
- KD2 NAVRŽENÉ PRVKU KONCEPCE PROTIERÓZNÍ OCHRANY

VEŘEJNĚ PROSPĚŠNÁ OPATŘENÍ PRO ZALÉZNĚNÍ PRVKŮ ÚZEMNÍHO SYSTÉMU EKOLOGICKÉ STABILITY, PRO NEŽ JE PRAVA K POZEMKŮM A STAVBÁM VYVLAŠŤNIT

- ÚSES – BIOKORIDOR NADREGIONÁLNÍ A (EH KD)
- ÚSES – BIOCENTRUM REGIONÁLNÍ (EH KD)
- ÚSES – BIOKORIDOR REGIONÁLNÍ A (EH KD)
- ÚSES – BIOCENTRUM LOKÁLNÍ A (EH KD)
- ÚSES – BIOKORIDOR LOKÁLNÍ A (EH KD)

JINÝ RUŠENÉ

- KD2 PLOCHY PRO VEŘEJNĚ PROSPĚŠNÉ STAVBY NEBO OPATŘENÍ – ZRUŠENO
- PLOCHA SEDD (EJ ČÁST) PRO VEŘEJNĚ PROSPĚŠNÉ STAVBY NEBO OPATŘENÍ – ZRUŠENO
- KORIDOR CHYSTÁNÍ DOPRAVY DZ (1) – ZRUŠENO
- KORIDOR TECHNICKÉ INFRASTRUKTURY – ZRUŠENO
- KORIDOR PRO MALÝ VODNÍ TOK – ZRUŠENO
- KORIDOR PRO PROTIERÓZNÍ OPATŘENÍ – ZRUŠENO
- VODOVODNÍ VÝHLAVNÝ – ZRUŠENO
- KD- PRVKU TECHNICKÉ INFRASTRUKTURY – PRO ZSOBKU NAVRŽENÉ VODY – ZRUŠENO
- ELEKTRICKÉ VEDENÍ PŘENOSOVÉ SOUSTAVY 110 kV – ZRUŠENO
- ELEKTRICKÉ VEDENÍ PŘENOSOVÉ SOUSTAVY 22 kV VÝHLAVNÉ – ZRUŠENO
- KD- PRVKU TECHNICKÉ INFRASTRUKTURY – PRO ZSOBKU NAVRŽ ELEKTRICKOU ENERGIE – ZRUŠENO
- TEPLOVODNÍ VEDENÍ VÝHLAVNÉ – ZRUŠENO
- KD- PRVKU TECHNICKÉ INFRASTRUKTURY – PRO ZSOBKU NAVRŽ TEPLEM – ZRUŠENO
- MALÝ VODNÍ TOK – ZRUŠENO
- KD2 NAVRŽENÉ PRVKU KONCEPCE VÉSNÍ-TOKU – ZRUŠENO
- ÚSES – BIOKORIDOR – ZRUŠENO
- ÚSES – BIOCENTRUM – ZRUŠENO
- SOUČÁST NADREGIONÁLNÍHO ÚSES – ZRUŠENO
- SOUČÁST REGIONÁLNÍHO ÚSES – ZRUŠENO
- SOUČÁST LOKÁLNÍHO ÚSES – ZRUŠENO

INFORMATIVNÍ ČÁST

- HRANICE ŘEŠENÉHO ÚZEMÍ – SPRÁVNÍHO ÚZEMÍ MĚSTA OLOMOUCE
- RODINNÁ ZÁSTAVBA
- 00 KD3 LOKALITY

PRVKY NAPOJOVACÍ SÍTĚ

- OLOMOUC TŘÍMOVO – HRANICE OKCE A (EJ NAVŽ)
- OLOMOUC SLATINA – HRANICE KATASTRÁLNÍHO ÚZEMÍ A (EH KD3)
- OLOMOUC SLATINA – POLOHOPIS – DIGITÁLNÍ KATASTRÁLNÍ MAPA

NÁSLEDNÉ BYL CELÝ VÝKRES FORMÁLNĚ UPRAVEN DO SOULADU SE STANDARDEM VYBRANÝCH ČÁSTÍ ÚZEMNÍHO PLÁNU.

SCHÉMA ROZAŘENÍ LOKALIT

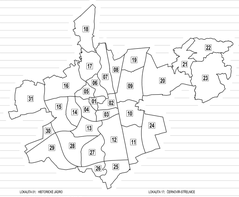

- LOKALITA 01 - HETÝNSKÉ JEZERO
- LOKALITA 02 - BRANNÁ RACE – NAJ OBŘÍ CENTRUM
- LOKALITA 03 - KOBLOVNA ZŠ – JIH
- LOKALITA 04 - TŘÍDA SVOBODY – OBCHODNÍ CENTRUM
- LOKALITA 05 - LEDNÁ PLOCHA, ZBROJNICE A KOLEJE
- LOKALITA 06 - LAZCE
- LOKALITA 07 - KLÁŠTERNÍ HALENKA A ŽERKOVÝ
- LOKALITA 08 - ŽERKOVSKÝ (CO)
- LOKALITA 09 - CHOLOUPEK, PAVLOVSKÝ A BŘEZILA
- LOKALITA 10 - KODLÁŘI A KOLBIŠŮV
- LOKALITA 11 - HOLICE
- LOKALITA 12 - NOVÝ SVĚT A ŽELEZNIČNÍ (CJ)
- LOKALITA 13 - PUSTÉ, SLAVONÍN ŘEŘIŠ A HOVĚ NAD HŘEŘÍ
- LOKALITA 14 - TŘEBLOTÝ VRCH A NOVÁ NAD (CJ)
- LOKALITA 15 - NEŘEŘÍN A ZÁKOPNÁ
- LOKALITA 16 - PRAŽANI A ŘEPČÍN
- LOKALITA 17 - DERMOVÝ STŘELNICE
- LOKALITA 18 - SVATÝ KOPEČEK
- LOKALITA 19 - TYNEČEK
- LOKALITA 20 - DROŽĎÍN
- LOKALITA 21 - SVATÝ KOPEČEK
- LOKALITA 22 - ŽIDROV
- LOKALITA 23 - LÉSNÍ
- LOKALITA 24 - HOLEČ-VYCHOD
- LOKALITA 25 - NOVÝ DVŮR
- LOKALITA 26 - MALÉŠŮV
- LOKALITA 27 - NEMILANY A NOVÉ SADY JIH
- LOKALITA 28 - ŽLÁCHŮV
- LOKALITA 29 - NEVĚŘÍ
- LOKALITA 30 - TECHNOPARK
- LOKALITA 31 - TOPOLANY

0 100 200 500 1000 1500 m

ZÁZNAM O ÚČINNOSTI

Správní orgán, který změnu územního plánu vydal **Zastupitelstvo města Olomouce**	
Datum nabytí účinnosti změny územního plánu:	
Pořizovatel **Magistrát města Olomouce, Odbor územního plánování**	
Oprávněná úřední osoba pořizovatele: Ing. Kristýna Nevrlková, vedoucí oddělení územního plánování	

Zpracovatel **Ateliér Kyselý architekti s.r.o., Šumavská 470/15, 602 00 Brno**	KYSELÝ&ŠÁMYK
Projektant: doc. Ing. arch. Jakub Kyselý Ph.D., ČKA 02072	
Projektní tým: doc. Ing. arch. Jakub Kyselý Ph.D., Ing. arch. Jiří Krejsl Ing. arch. Birhat Zouaré, Ing. arch. Jan Šťastný Mgr. Ondřej Hrejsemová, Ing. arch. Jana Šimová, Ph.D.	
Název akce: **ÚZEMNÍ PLÁN OLOMOUC** SOUBOR ZMĚN Č. X/2A – NÁVRH PRO OVP	Datum: 10 / 2026 Formát: 2 x (1189 x 1524 mm) Číslo zakázky: 2022Z_ZTA1/A
Název výkresu: VÝK. VEŘ. PROSP. STAVEB, OPATŘ. A ASANACÍ – ZMĚNY, BEZ STANDARDIZACE	Měřítko: 1 : 10 000 Číslo výkresu: Z10.2A/II/06