Z10.2A/I/02.2 KONCEPCE DOPRAVNÍ INFRASTRUKTURY

OLOMOUC

ÚZEMNÍ PLÁN

SOUBOR ZMĚN X/2A

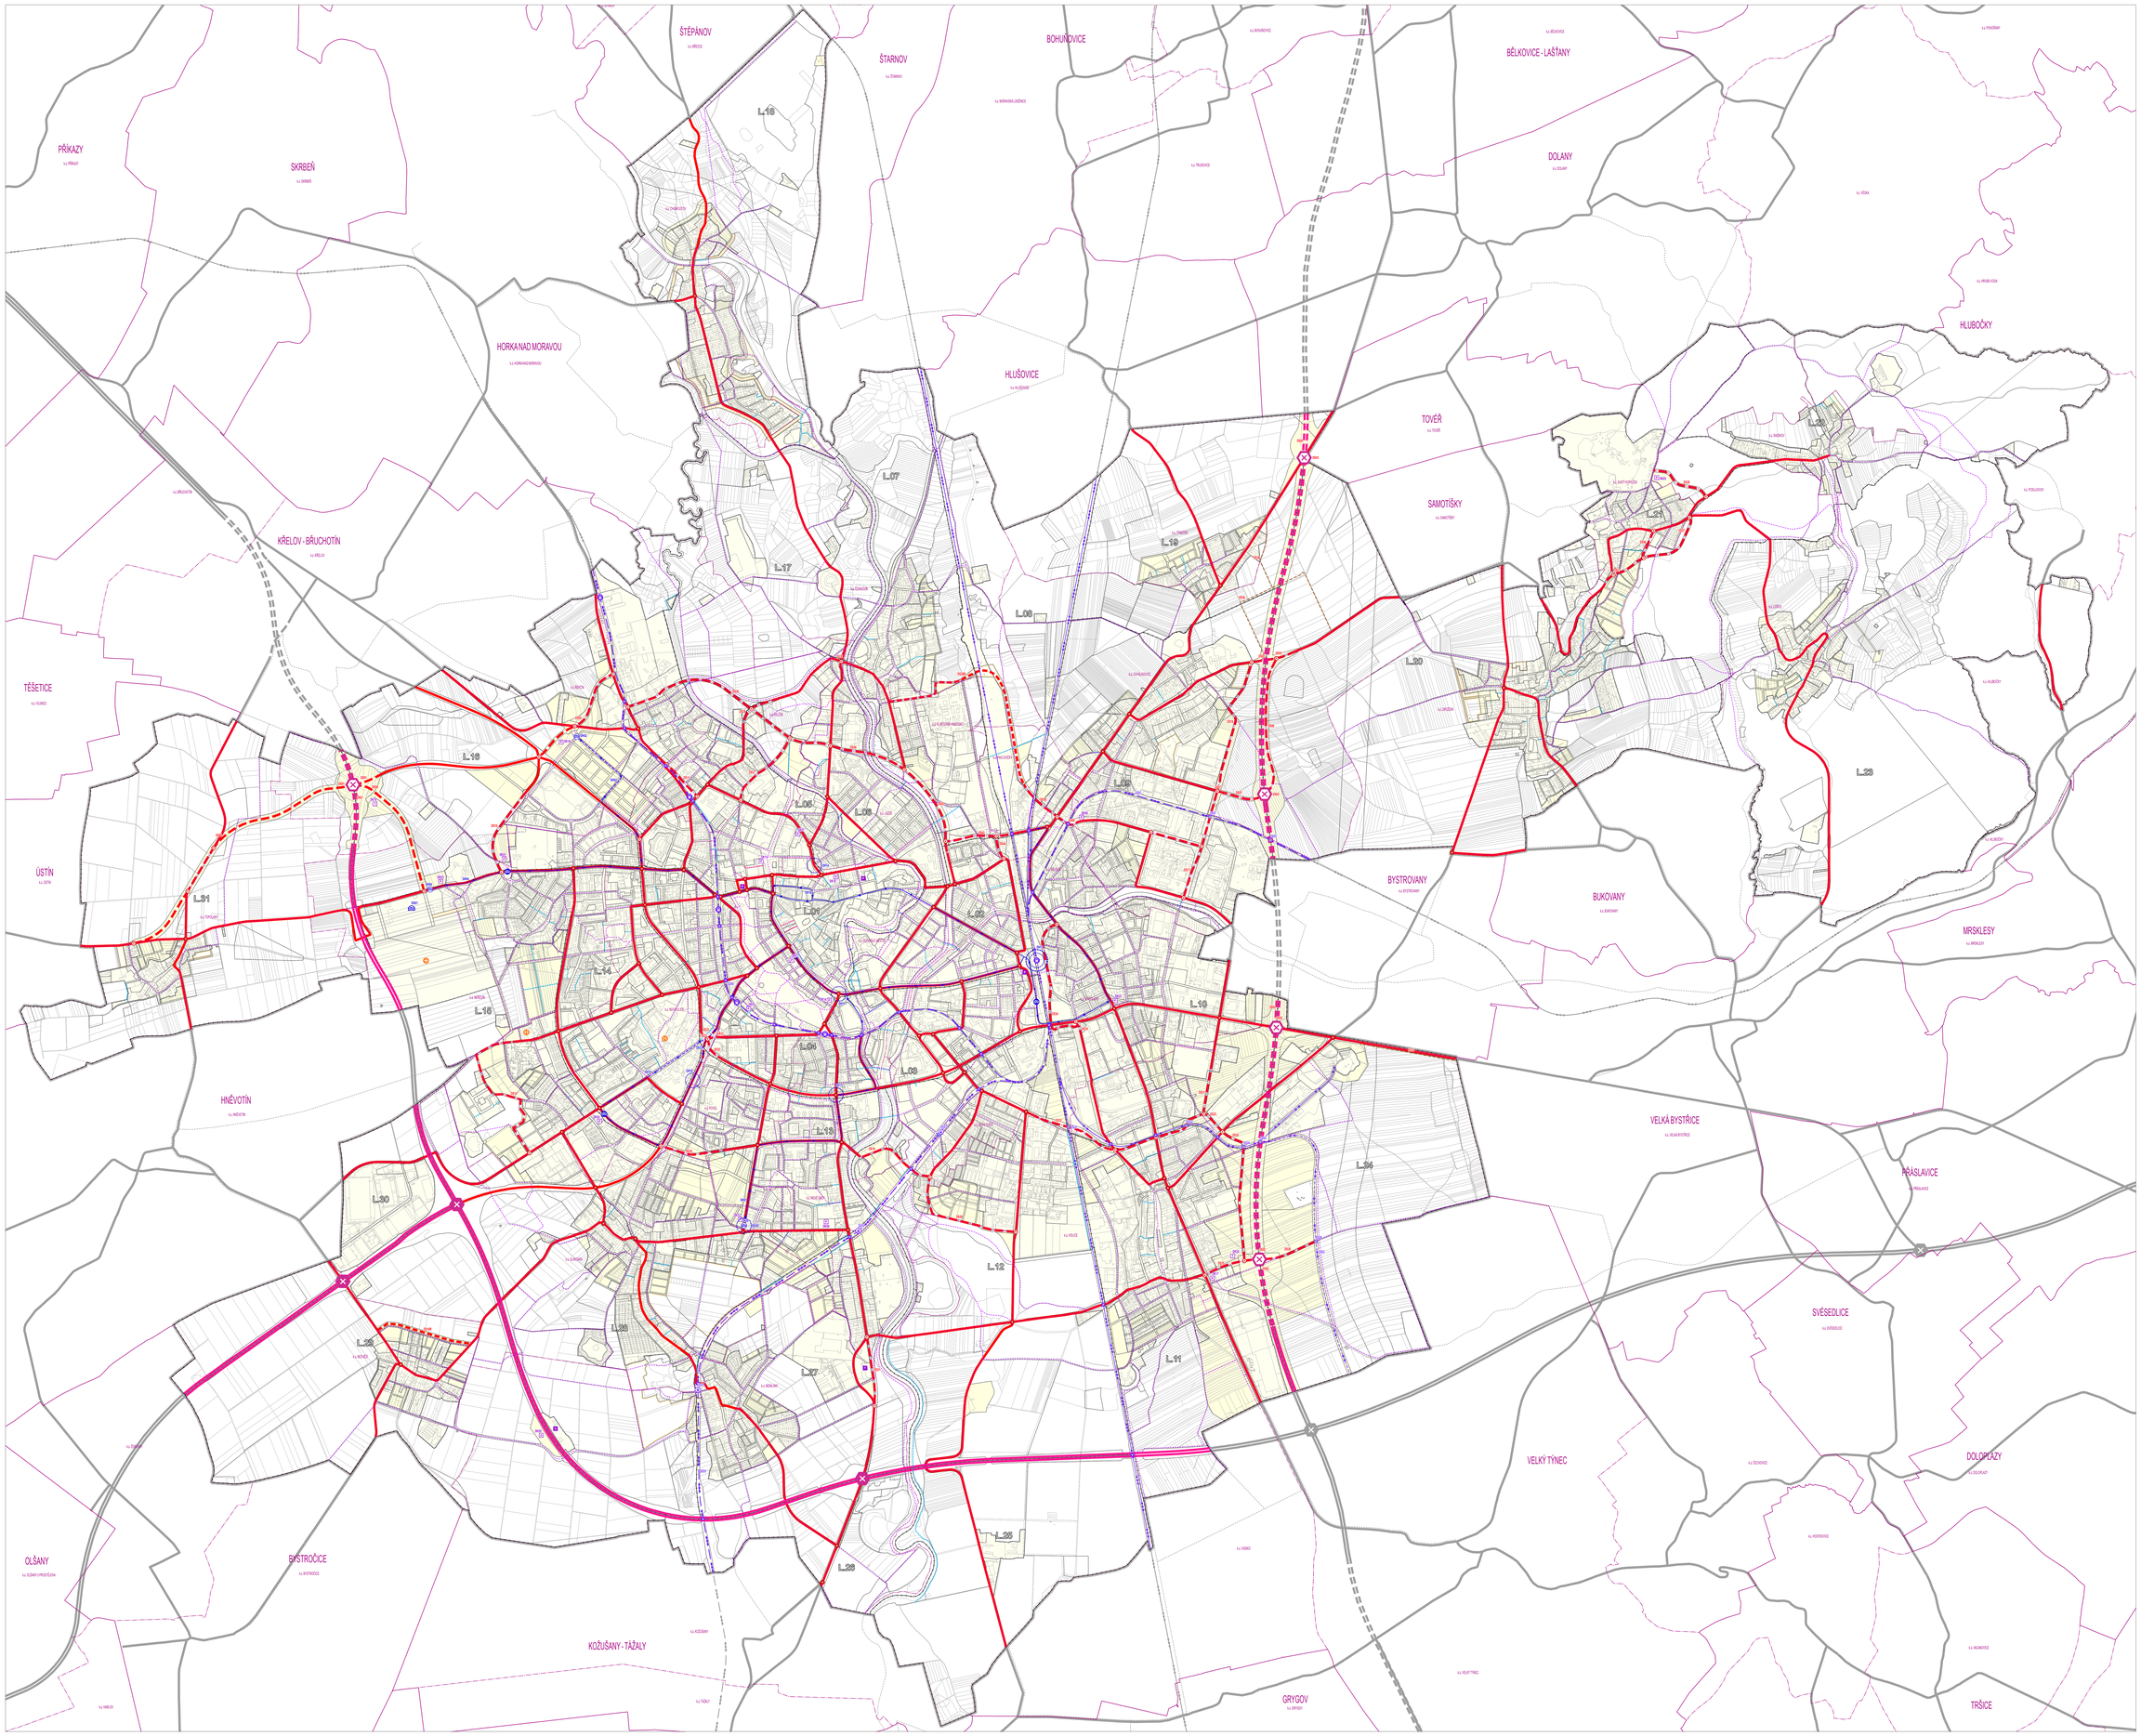

PĚSÍ DOPRAVA

- PĚSÍ PROPOJENÍ
- PAŽÁŽ

CYKLISTICKÁ DOPRAVA

- KORIDOR CYKLISTICKÉ DOPRAVY DC01

VEŘEJNÁ HROMADNÁ DOPRAVA

STAV / NÁVRH

- TRAMVAJOVÁ TRAŤ
- TRAMVAJOVÉ OBRATIŠTĚ
- TERMINÁL HD HLAVNÍ
- PŘESTUPNÍ UZEL HD
- VOZOVNA HD
- KÓD PRVKU DOPRAVNÍ INFRASTRUKTURY PRO HROMADNOU DOPRAVU

ŽELEZNIČNÍ DOPRAVA

STAV / NÁVRH

- ŽELEZNIČNÍ TRAŤ
- ŽELEZNIČNÍ VLEČKA
- ŽELEZNIČNÍ STANICE, ZASTÁVKA
- KŘÍŽENÍ S ŽELEZNIČNÍ TRAŤÍ
- KÓD PRVKU DOPRAVNÍ INFRASTRUKTURY PRO ŽELEZNIČNÍ DOPRAVU

SILNIČNÍ DOPRAVA

STAV / NÁVRH / REZERVA

- KOMUNIKACE NADMĚSTSKÉHO VÝZNAMU
- KŘIŽOVATKA NA KOMUNIKACI NADMĚSTSKÉHO VÝZNAMU
- ZÁKLADNÍ KOMUNIKAČNÍ SÍŤ MĚSTA
- KŘIŽOVATKA NA ZÁKLADNÍ KOMUNIKAČNÍ SÍTI MĚSTA
- ÚČELOVÁ KOMUNIKACE VÝZNAMNÁ
- KÓD PRVKU DOPRAVNÍ INFRASTRUKTURY PRO SILNIČNÍ DOPRAVU

STATICKÁ DOPRAVA

STAV / NÁVRH

- OBJEKT NEBO PLOCHA STATICKÉ DOPRAVY
- TRUCKPARK
- ODPOČÍVKA
- KÓD PRVKU DOPRAVNÍ INFRASTRUKTURY PRO STATICKOU DOPRAVU

LETECKÁ DOPRAVA

STAV

- LETIŠTĚ
- HELIPORT

HRANICE

- ŘEŠENÉ ÚZEMÍ
- ZASTAVĚNÉ ÚZEMÍ
- ZASTAVITELNÁ PLOCHA
- ÚZEMNÍ REZERVA
- L.07 LOKALITA
- HRANICE PLOCH S RZV

INFORMATIVNÍ ČÁST

- CYKLISTICKÁ KOMUNIKACE - MIMO ŘEŠENÉ ÚZEMÍ
- KOMUNIKACE NADMĚSTSKÉHO VÝZNAMU - MIMO ŘEŠENÉ ÚZEMÍ
- KŘIŽOVATKA NA KOMUNIKACI NADMĚSTSKÉHO VÝZNAMU - MIMO ŘEŠENÉ ÚZEMÍ
- ZÁKLADNÍ KOMUNIKAČNÍ SÍŤ - MIMO ŘEŠENÉ ÚZEMÍ
- ŽELEZNIČNÍ TRAŤ - MIMO ŘEŠENÉ ÚZEMÍ

PRVKY MAPOVÉHO DÍLA

- HRANICE OBCE
- HRANICE KATASTRÁLNÍHO ÚZEMÍ
- POLOHOPIS - KATASTRÁLNÍ MAPA

0 100 200 400 600 800 1 000 1 200 1 400 1 600 m

ZÁZNAM O ÚČINNOSTI

Správní orgán, který změnu územního plánu vydal **Zastupitelstvo města Olomouc**	
Datum nabytí účinnosti změny	
Pořizovatel **Magistrát města Olomouc, Odbor územního plánování**	
Oprávněná osoba pořizovatele Ing. Kristýna Navrátilová, pověřená zastupováním vedoucí odboru územního plánování	

Zpracovatel **Ateliér Kyselý architekti s.r.o., Šumavská 416/15, 602 00 Brno**	KYSELÝ ŠUMAVÝ
Projektant doc. Ing. arch. Jakub Kyselý Ph.D., ČKA 03872	
Projektní tým doc. Ing. arch. Jakub Kyselý Ph.D., Ing. arch. Jiří Kratel Ing. arch. Renat Zizulev, Ing. arch. Jan Šplíchal Mgr. Dorota Hrapanová, Ing. arch. Jana Šimová	
Název akce ÚZEMNÍ PLÁN OLOMOUC SOUBOR ZMĚN Č. X/2A	Datum: 2026 Formát: 2x1189x1328 mm Číslo zakázky: 00202_ZP-24
Název výkresu KONCEPCE DOPRAVNÍ INFRASTRUKTURY	Měřítko: 1 : 10 000 Číslo výkresu: Z10.2A/I/02.2