I/02.3 KONCEPCE TECHNICKÉ INFRASTRUKTURY

OLOMOUC

ÚZEMNÍ PLÁN

ÚPLNÉ ZNĚNÍ
PO VYDÁNÍ SOUBORU ZMĚN Č. X/2A

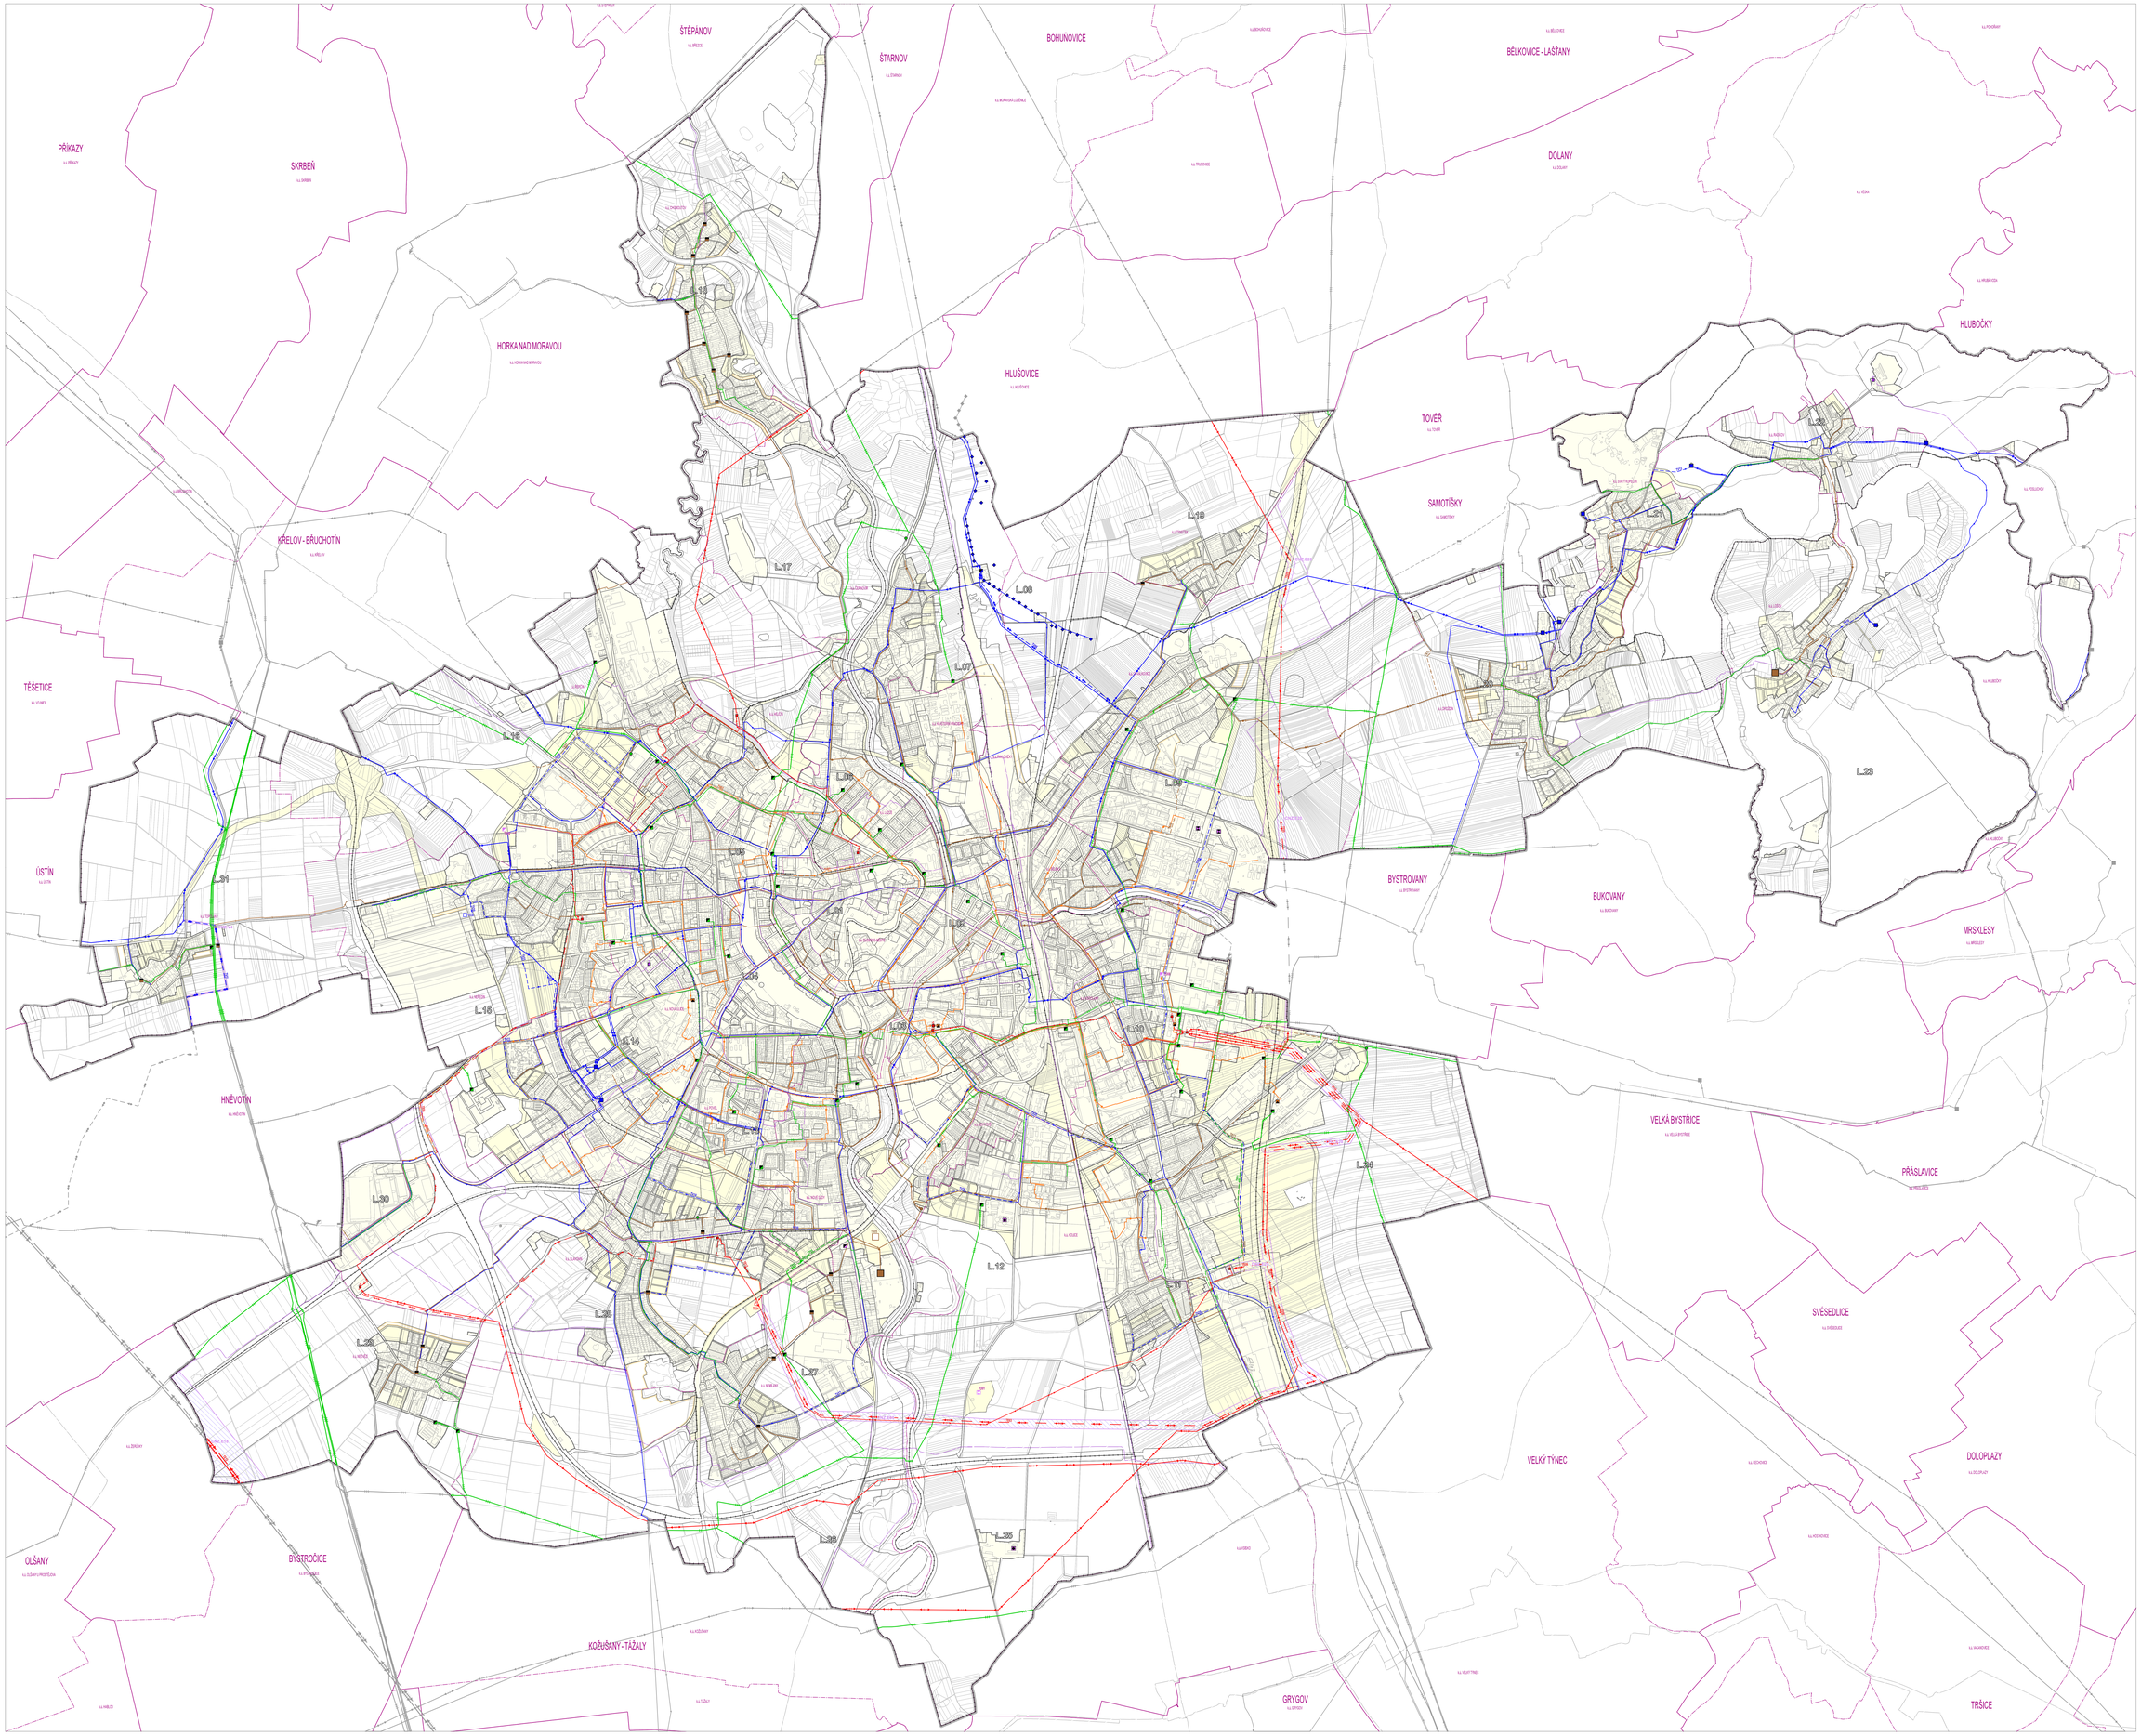

ZÁSOBOVÁNÍ VODOU

STAV	NÁVRH	
		VODNÍ ZDROJ
		VODOJEM
		ÚPRAVNA VODY
		VODOVODNÍ ŘAD HLAVNÍ
		VODOVODNÍ ŘAD VÝZNAMNÝ
		KÓD PRVKU TECHNICKÉ INFRASTRUKTURY - PRO ZÁSOBOVÁNÍ VODOU

ODKANALIZOVÁNÍ

STAV	NÁVRH	
		ČISTÍRNA ODPADNÍCH VOD
		PŘEČERPACÍ STANICE ODPADNÍCH VOD
		ČISTÍCÍ ZAŘÍZENÍ NA KANALIZACI
		KANALIZAČNÍ STOKA HLAVNÍ
		KANALIZAČNÍ STOKA VÝZNAMNÁ
		KÓD PRVKU TECHNICKÉ INFRASTRUKTURY - PRO ODKANALIZOVÁNÍ

ODPADOVÉ HOSPODÁŘSTVÍ

STAV	NÁVRH	
		ZAŘÍZENÍ PRO NAKLÁDÁNÍ S BIOLOGICKÝM ODPADEM
		ZAŘÍZENÍ ODPADOVÉHO HOSPODÁŘSTVÍ
		SBĚRNÝ DVŮR
		KÓD PRVKU TECHNICKÉ INFRASTRUKTURY - PRO ODPADOVÉ HOSPODÁŘSTVÍ

ZÁSOBOVÁNÍ ELEKTRICKOU ENERGIÍ

STAV	NÁVRH	
		ELEKTRICKÁ STANICE
		VÝROBNA ELEKTŘINY
		ELEKTRICKÉ VEDENÍ PŘENOSOVÉ SOUSTAVY 400 KV
		ELEKTRICKÉ VEDENÍ DISTRIBUČNÍ SOUSTAVY 110 KV
		ELEKTRICKÉ VEDENÍ DISTRIBUČNÍ SOUSTAVY 22 KV, VÝZNAMNÉ
		KÓD PRVKU TECHNICKÉ INFRASTRUKTURY - PRO ZÁSOBOVÁNÍ ELEKTRICKOU ENERGIÍ

ZÁSOBOVÁNÍ PLYNEM

STAV	NÁVRH	
		REGULAČNÍ STANICE PLYNU
		STANICE KATODOVÉ OCHRANY
		PLYNOVOD VTL
		PLYNOVOD STL, VÝZNAMNÝ
		KÓD PRVKU S PRO ZÁSOBOVÁNÍ PLYNEM

ZÁSOBOVÁNÍ TEPLEM

STAV	NÁVRH	
		VÝROBNA TEPLA
		TEPLOVODNÍ VEDENÍ VÝZNAMNÉ
		KÓD PRVKU TECHNICKÉ INFRASTRUKTURY - PRO ZÁSOBOVÁNÍ PLYNEM

ELEKTRONICKÉ KOMUNIKACE

STAV	
	ELEKTRONICKÉ KOMUNIKAČNÍ ZAŘÍZENÍ VÝZNAMNÉ
	ELEKTRONICKÉ KOMUNIKAČNÍ VEDENÍ VÝZNAMNÉ

KORIDORY

KOR2-001	KORIDOR NAD PLOCHAMI S ROZDÍLNÝM ZPŮSOBEM VYUŽITÍ Z NAVRŽENÉ DOKUMENTACE PRO TECHNICKOU INFRASTRUKTURU

HRANICE

	ŘEŠENÉ ÚZEMÍ
	ZASTAVĚNÉ ÚZEMÍ
	ZASTAVITELNÁ PLOCHA
	ÚZEMNÍ REZERVA
L.01	LOKALITA
	HRANICE PLOCH S RZV

INFORMATIVNÍ ČÁST

STAV	NÁVRH	
		VODNÍ ZDROJ – MIMO ŘEŠENÉ ÚZEMÍ
		VODOJEM – MIMO ŘEŠENÉ ÚZEMÍ
		ČISTÍRNA ODPADNÍCH VOD – MIMO ŘEŠENÉ ÚZEMÍ
		PŘEČERPACÍ STANICE ODPADNÍCH VOD – MIMO ŘEŠENÉ ÚZEMÍ
		VODOVODNÍ ŘAD HLAVNÍ – MIMO ŘEŠENÉ ÚZEMÍ
		VODOVODNÍ ŘAD VÝZNAMNÝ – MIMO ŘEŠENÉ ÚZEMÍ
		KANALIZAČNÍ STOKA VÝZNAMNÁ – MIMO ŘEŠENÉ ÚZEMÍ
		REGULAČNÍ STANICE PLYNU – MIMO ŘEŠENÉ ÚZEMÍ
		ELEKTRICKÉ VEDENÍ PŘENOSOVÉ SOUSTAVY 400 KV – MIMO ŘEŠENÉ ÚZEMÍ
		ELEKTRICKÉ VEDENÍ DISTRIBUČNÍ SOUSTAVY 110 KV – MIMO ŘEŠENÉ ÚZEMÍ
		PLYNOVOD VTL – MIMO ŘEŠENÉ ÚZEMÍ
		PLYNOVOD STL, VÝZNAMNÝ – MIMO ŘEŠENÉ ÚZEMÍ
		ELEKTRONICKÉ KOMUNIKAČNÍ VEDENÍ VÝZNAMNÉ – MIMO ŘEŠENÉ ÚZEMÍ

PRVKY MAPOVÉHO DÍLA

- HRANICE OBCE
- HRANICE KATASTRÁLNÍHO ÚZEMÍ
- POLOHOPIS - KATASTRÁLNÍ MAPA

0 100 200 400 600 800 1 000 1 200 1 400 1 600 m

ZÁZNAM O ÚČINNOSTI

Správní orgán, který změnu územního plánu vydal: **Zastupitelstvo města Olomouce**	
Pořadové číslo poslední změny územního plánu: **Soubor změn č. X/2A**	Datum nabytí účinnosti poslední změny územního plánu: **16. 7. 2026**
Pořizovatel: **Magistrát města Olomouce, Odbor územního plánování**	
Oprávněná úsetní pořizovatelka: Ing. Kristýna Hanáková, poslední zastupovaná nadchází odboru územního plánování	

Zpracovatel: **AmanProG architekti s.r.o., Šumavská 416/15, 602 00 Brno**

KVIETOVÝVYK

Projektant: doc. Ing. arch. Jakub Kyselý Ph.D., Dott.SSRD

Projekční tým: doc. Ing. arch. Jakub Kyselý Ph.D., Ing. arch. Jiří Kratel, Ing. arch. Bohuš Zoubek, Ing. arch. Jan Šplíchal, Mgr. Ondřej Hnojkovský, Ing. arch. Jana Sirková, Ph.D.

doc. Ing. arch. Jakub Kyselý Ph.D.
autorizovaný architekt
č. 0001 AA

Autorizační razítko: 00 00 00/00 00 00

Název akce: ÚZEMNÍ PLÁN OLOMOUC ÚPLNÉ ZNĚNÍ PO VYDÁNÍ SOUBORU ZMĚN Č. X/2A		Datum:	2026
		Formát:	2x1189x1529 mm
		Číslo zakázky:	00332_ZÚ-OL
Název výkresu: KONCEPCE TECHNICKÉ INFRASTRUKTURY	Měřítko: 1 : 10 000	Číslo výkresu:	I/02.3