Z10.2A/I/02.2 KONCEPCE DOPRAVNÍ INFRASTRUKTURY

OLOMOUC

ÚZEMNÍ PLÁN

SOUBOR ZMĚN X/2A

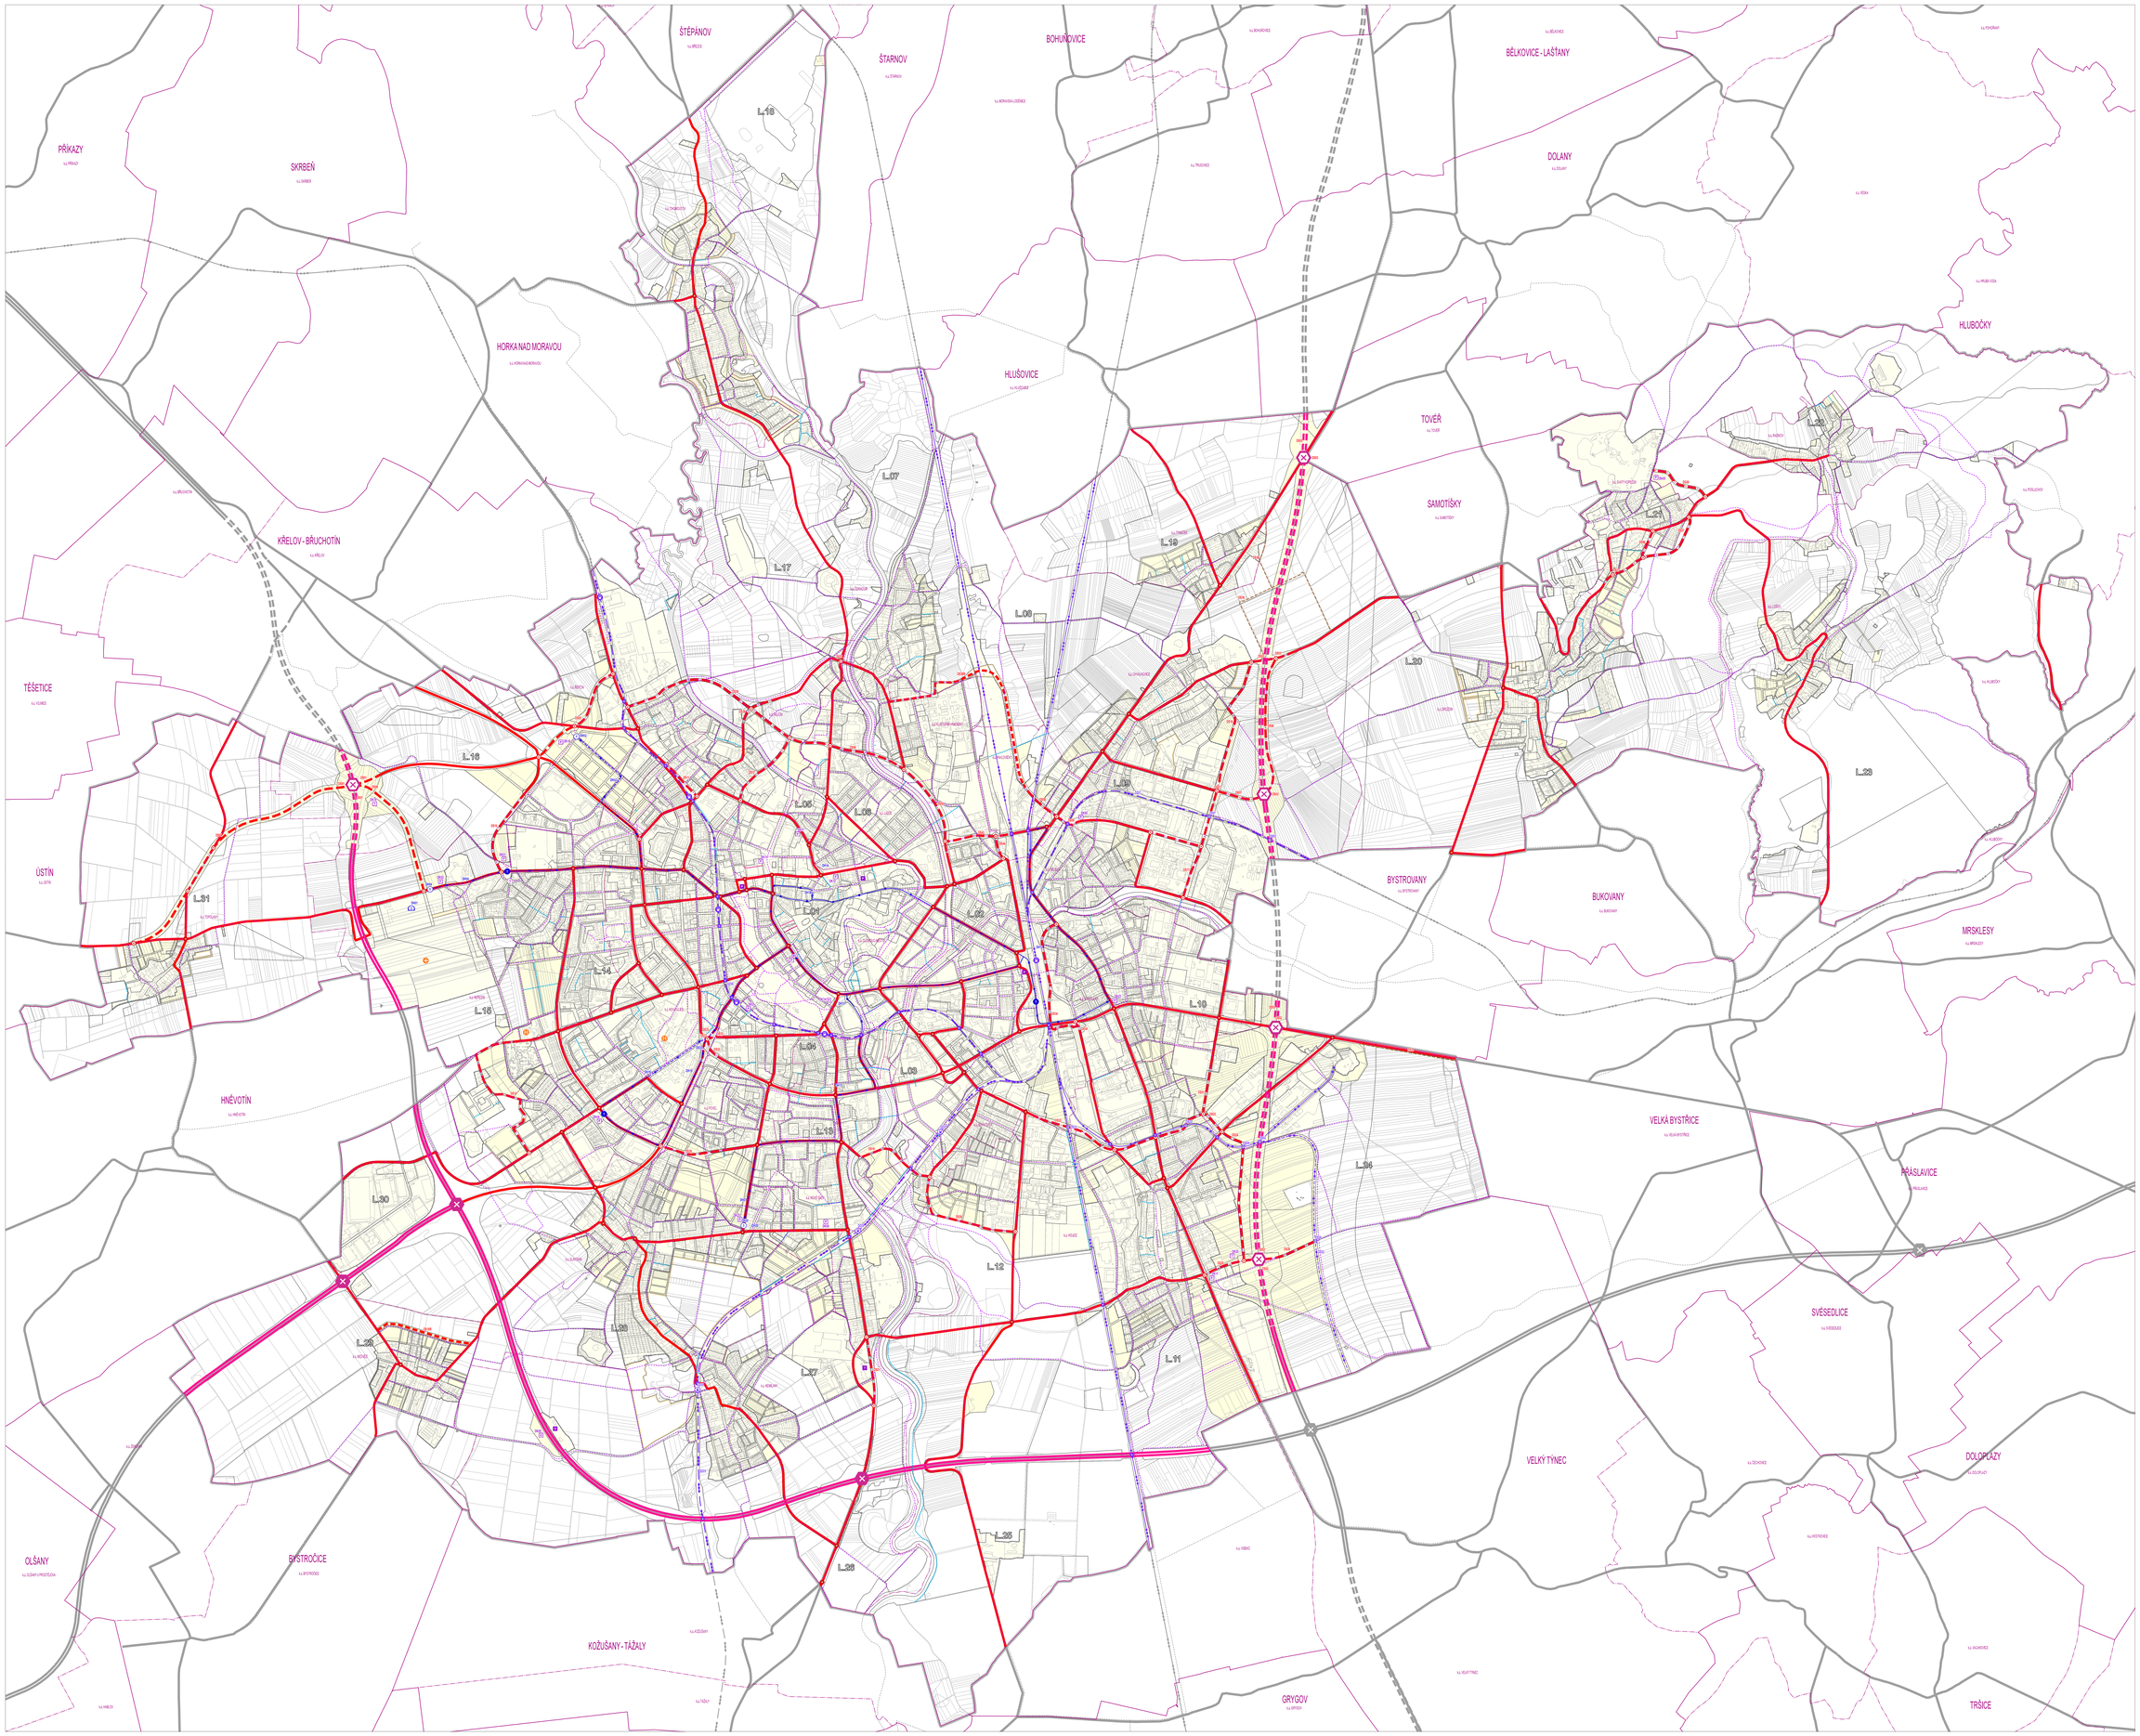

PĚSÍ DOPRAVA

PĚSÍ PROPOJENÍ

PAŽÁŽ

CYKLISTICKÁ DOPRAVA

KORIDOR CYKLISTICKÉ DOPRAVY DO31

VEŘEJNÁ HROMADNÁ DOPRAVA

STAV NÁVRH

TRAMVAJOVÁ TRAŤ

TRAMVAJOVÉ OBRATIŠTĚ

TERMINÁL HD HLAVNÍ

PŘESTUPNÍ UZEL HD

VOZOVNA HD

DO2 KOD PRVKU DOPRAVNÍ INFRASTRUKTURY PRO HROMADNOU DOPRAVU

ŽELEZNIČNÍ DOPRAVA

STAV NÁVRH

ŽELEZNIČNÍ TRAŤ

ŽELEZNIČNÍ VLEČKA

ŽELEZNIČNÍ STANICE, ZASTÁVKA

KŘÍŽENÍ S ŽELEZNIČNÍ TRAŤÍ

DO3 KOD PRVKU DOPRAVNÍ INFRASTRUKTURY PRO ŽELEZNIČNÍ DOPRAVU

SILNIČNÍ DOPRAVA

STAV NÁVRH REZERVA

KOMUNIKACE NADMÍSTNÍHO VÝZNAMU

KŘIŽOVATKA NA KOMUNIKACI NADMÍSTNÍHO VÝZNAMU

ZÁKLADNÍ KOMUNIKAČNÍ SÍŤ MĚSTA

KŘIŽOVATKA NA ZÁKLADNÍ KOMUNIKAČNÍ SÍTI MĚSTA

ÚČELOVÁ KOMUNIKACE VYŠNÍMA

DO0 D0D0 KOD PRVKU DOPRAVNÍ INFRASTRUKTURY PRO SILNIČNÍ DOPRAVU

STATICKÁ DOPRAVA

STAV NÁVRH

OBJEKT NEBO PLOCHA STATICKÉ DOPRAVY

TRUCKPARK

ODPOČÍVKA

D40 KOD PRVKU DOPRAVNÍ INFRASTRUKTURY PRO STATICKOU DOPRAVU

LETECKÁ DOPRAVA

STAV

LETIŠTĚ

HELIPORT

HRANICE

ŘEŠENÉ ÚZEMÍ

ZASTAVĚNÉ ÚZEMÍ

ZASTAVITELNÁ PLOCHA

ÚZEMNÍ REZERVA

L.01 LOKALITA

HRANICE PLOCH S RZV

INFORMATIVNÍ ČÁST

CYKLISTICKÁ KOMUNIKACE - MIMO ŘEŠENÉ ÚZEMÍ

KOMUNIKACE NADMÍSTNÍHO VÝZNAMU - MIMO ŘEŠENÉ ÚZEMÍ

KŘIŽOVATKA NA KOMUNIKACI NADMÍSTNÍHO VÝZNAMU - MIMO ŘEŠENÉ ÚZEMÍ

ZÁKLADNÍ KOMUNIKAČNÍ SÍŤ - MIMO ŘEŠENÉ ÚZEMÍ

ŽELEZNIČNÍ TRAŤ - MIMO ŘEŠENÉ ÚZEMÍ

PRVKY MAPOVÉHO DÍLA

HRANICE OKIC

HRANICE KATASTRÁLNÍHO ÚZEMÍ

POLOHOPIS - KATASTRÁLNÍ MAPA

0 100 200 400 600 800 1 000 1 200 1 400 1 600 m

ZÁZNAM O ÚČINNOSTI

Správní orgán, který změnu územního plánu vydal

Zastupitelstvo města Olomouce

Datum nabytí účinnosti změny územního plánu

16. 7. 2020

Pořizovatel

Magistrát města Olomouce, Odbor územního plánování

Oprávněná osoba pořizovatele

Ing. Hrdlička Kamil/Bcal, pověřená zastupováním vedoucí odboru územního plánování

Zpracovatel

AmanProfi architekti s.r.o., Šumavská 416/15, 602 00 Brno

KAMEROVÝM

Projektant:

doc. Ing. arch. Jakub Kyselý Ph.D., ČKA 03872

Projekční tým:

doc. Ing. arch. Jakub Kyselý Ph.D., Ing. arch. Jiří Kratel
Ing. arch. Bohuš Zoubek, Ing. arch. Jan Šprlé
Mgr. Ondřej Hnojanovic, Ing. arch. Jana Šimková

Digitální podpis: 30.06.2026 13:31

Název akce:

ÚZEMNÍ PLÁN OLOMOUC

SOUBOR ZMĚN Č. X/2A

Datum: 2026

Formát: 2x1189x1 528 mm

Číslo zakázky: 19/032_Z10.2A

Název výkresu:

KONCEPCE DOPRAVNÍ INFRASTRUKTURY

Měřítko: 1 : 10 000

Číslo výkresu: Z10.2A/I/02.2