

Z10.2A/III/02 VÝKRES ŠIRŠÍCH VZTAHŮ

ÚZEMNÍ PLÁN OLOMOUC



SOUBOR ZMĚN X/2A

PLOCHY A KORIDORY S MOŽNOSTÍ VYVLASTNĚNÍ, PŘEVZATÉ ZE ZÚR

- VEŘEJNĚ PROSPĚŠNÉ STAVBY PRO DOPRAVNÍ INFRASTRUKTURU
- VEŘEJNĚ PROSPĚŠNÉ STAVBY PRO TECHNICKOU INFRASTRUKTURU
- VEŘEJNĚ PROSPĚŠNÁ OPATŘENÍ PRO VYTVÁŘENÍ PRVKŮ ÚZEMNÍHO SYSTÉMU EKOLOGICKÉ STABILITY

ZMĚNY PLOCH S RZV VE ZMĚNĚ Č. X/2A OPROTI PLATNÉMU ÚP

- NOVÉ NEBO MĚNĚNÉ ZASTAVITELNÉ PLOCHY
- NOVÉ NEBO MĚNĚNÉ TRANSFORMAČNÍ PLOCHY
- NOVÉ NEBO MĚNĚNÉ PLOCHY ZMĚN V KRAJINĚ
- RUŠENÉ NEBO REALIZOVANÉ NÁVRHOVÉ PLOCHY, MĚNĚNÉ STABILIZOVANÉ PLOCHY

HRANICE

- ŘEŠENÉ ÚZEMÍ
- ZASTAVĚNÉ ÚZEMÍ

PRVKY MAPOVÉHO DÍLA

- HRANICE SO ORP
- HRANICE OBCE
- SILNICE, ŽELEZNICE
- VODNÍ TOK, VODNÍ PLOCHA
- LES


0 0,5 1 2 3 4 5 6 7 8 km



ZÁZNAM O ÚČINNOSTI

Správní orgán, který změnu územního plánu vydal: Zastupitelstvo města Olomouce	
Datum nabytí účinnosti změny územního plánu: 16. 7. 2026	
Pořizovatel: Magistrát města Olomouce, Odbor územního plánování	
Oprávněná osoba pořizovatele: Ing. Kristýna Navrátilová, pověřená zastupováním vedoucí odboru územního plánování	

Zpracovatel: knesl kynčl architekti s.r.o., Šumavská 416/15, 602 00 Brno	KNESL KYNČL
Projektant: doc. Ing. arch. Jakub Kynčl Ph.D., ČKA 02672	
Projekční tým: doc. Ing. arch. Jakub Kynčl Ph.D., Ing. arch. Jiří Knesl Ing. arch. Bohuš Zoubek, Ing. arch. Jan Špírt Mgr. Ondřej Hřejsemnou, Ing. arch. Jana Šimová, Ph.D.	
Název akce: ÚZEMNÍ PLÁN OLOMOUC SOUBOR ZMĚN Č. X/2A	Datum: 2026
	Formát: 594 x 420 mm
	Číslo zakázky: 00222_Z10-2A
Název výkresu: VÝKRES ŠIRŠÍCH VZTAHŮ	Měřítko: 1 : 50 000
	Číslo výkresu: Z10.2A/III/02

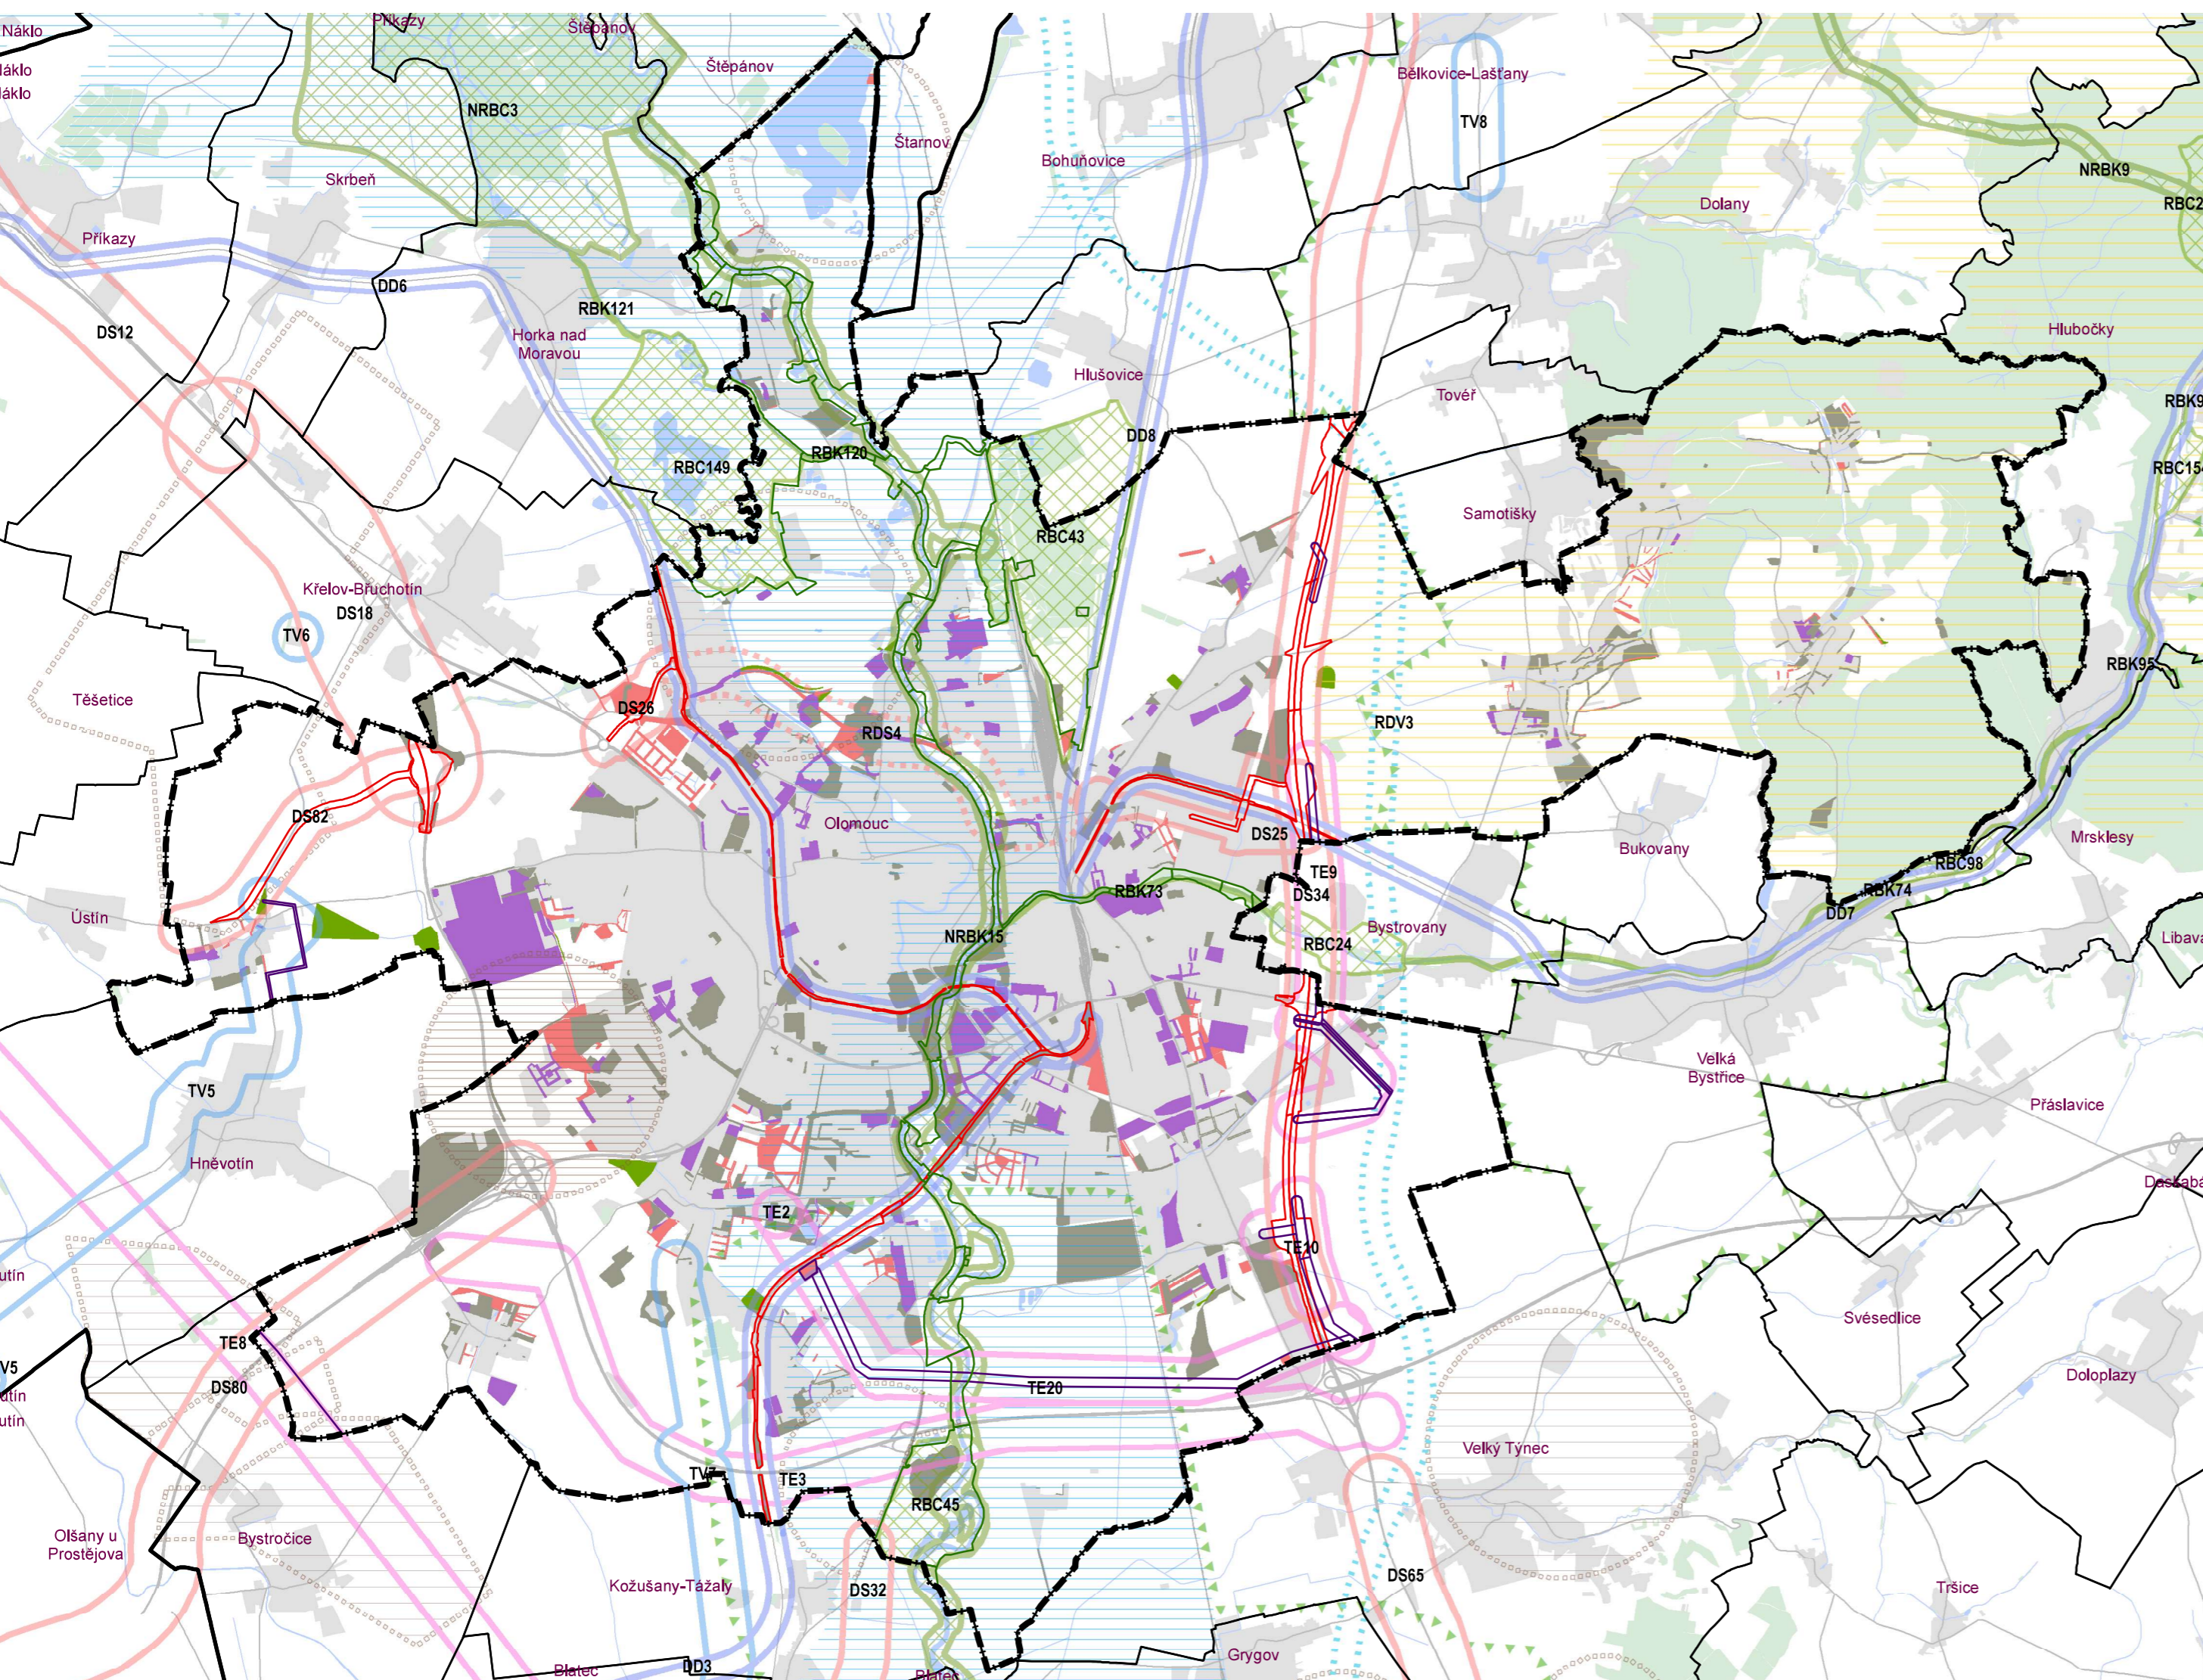

ZÚR OLOMOUCKÉHO KRAJE - ÚPLNÉ ZNĚNÍ PO AKTUALIZACI Č. 7 (2025)

KORIDORY DOPRAVNÍ A TECHNICKÉ INFRASTRUKTURY A ÚSES

- | | | |
|--|--|--|
| NÁVRH | REZERVA | |
| | | SILNIČNÍ DOPRAVA |
| | | DRÁŽNÍ DOPRAVA |
| | | ELEKTROENERGETIKA |
| | | ZÁSOBOVÁNÍ VODOU A ODKANALIZOVÁNÍ |
| | | VODNÍ DOPRAVA (PRŮPLAVNÍ SPOJENÍ DUNAJ-ODRA-LABE / V PŮR ČR JIŽ ZRUŠENO) |
| | | NADREGIONÁLNÍ BIOCENTRUM |
| | | NADREGIONÁLNÍ BIKORIDOR |
| | | REGIONÁLNÍ BIOCENTRUM |
| | | REGIONÁLNÍ BIKORIDOR |

OSTATNÍ JEVY ZÚR V ZOBRAZENÉM ÚZEMÍ

- KULTURNÍ KRAJINNÁ OBLAST
- VYMEZENÍ REKREAČNÍCH KRAJINNÝCH CELKŮ
- ÚZEMÍ VÝZNAMNÉ PRO SITUOVÁNÍ PROTIPOVODŇOVÝCH OPATŘENÍ
- LOŽIŠKO NEROSTNÝCH SUROVIN: OBJEKT LZE VYUŽÍT V PLNÉM ROZSAHU
- LOŽIŠKO NEROSTNÝCH SUROVIN: OBJEKT LZE VYUŽÍT ČÁSTEČNĚ NEBO PODMÍNEČNĚ
- LOŽIŠKO NEROSTNÝCH SUROVIN: OBJEKT NELZE VYUŽÍT