


REGULAČNÍ PLÁN RP-21 SÍDLIŠTĚ BRNĚNSKÁ - I. P. PAVLOVA

I.B.2. VÝKRES KONCEPCE DOPRAVY

1 : 2 000

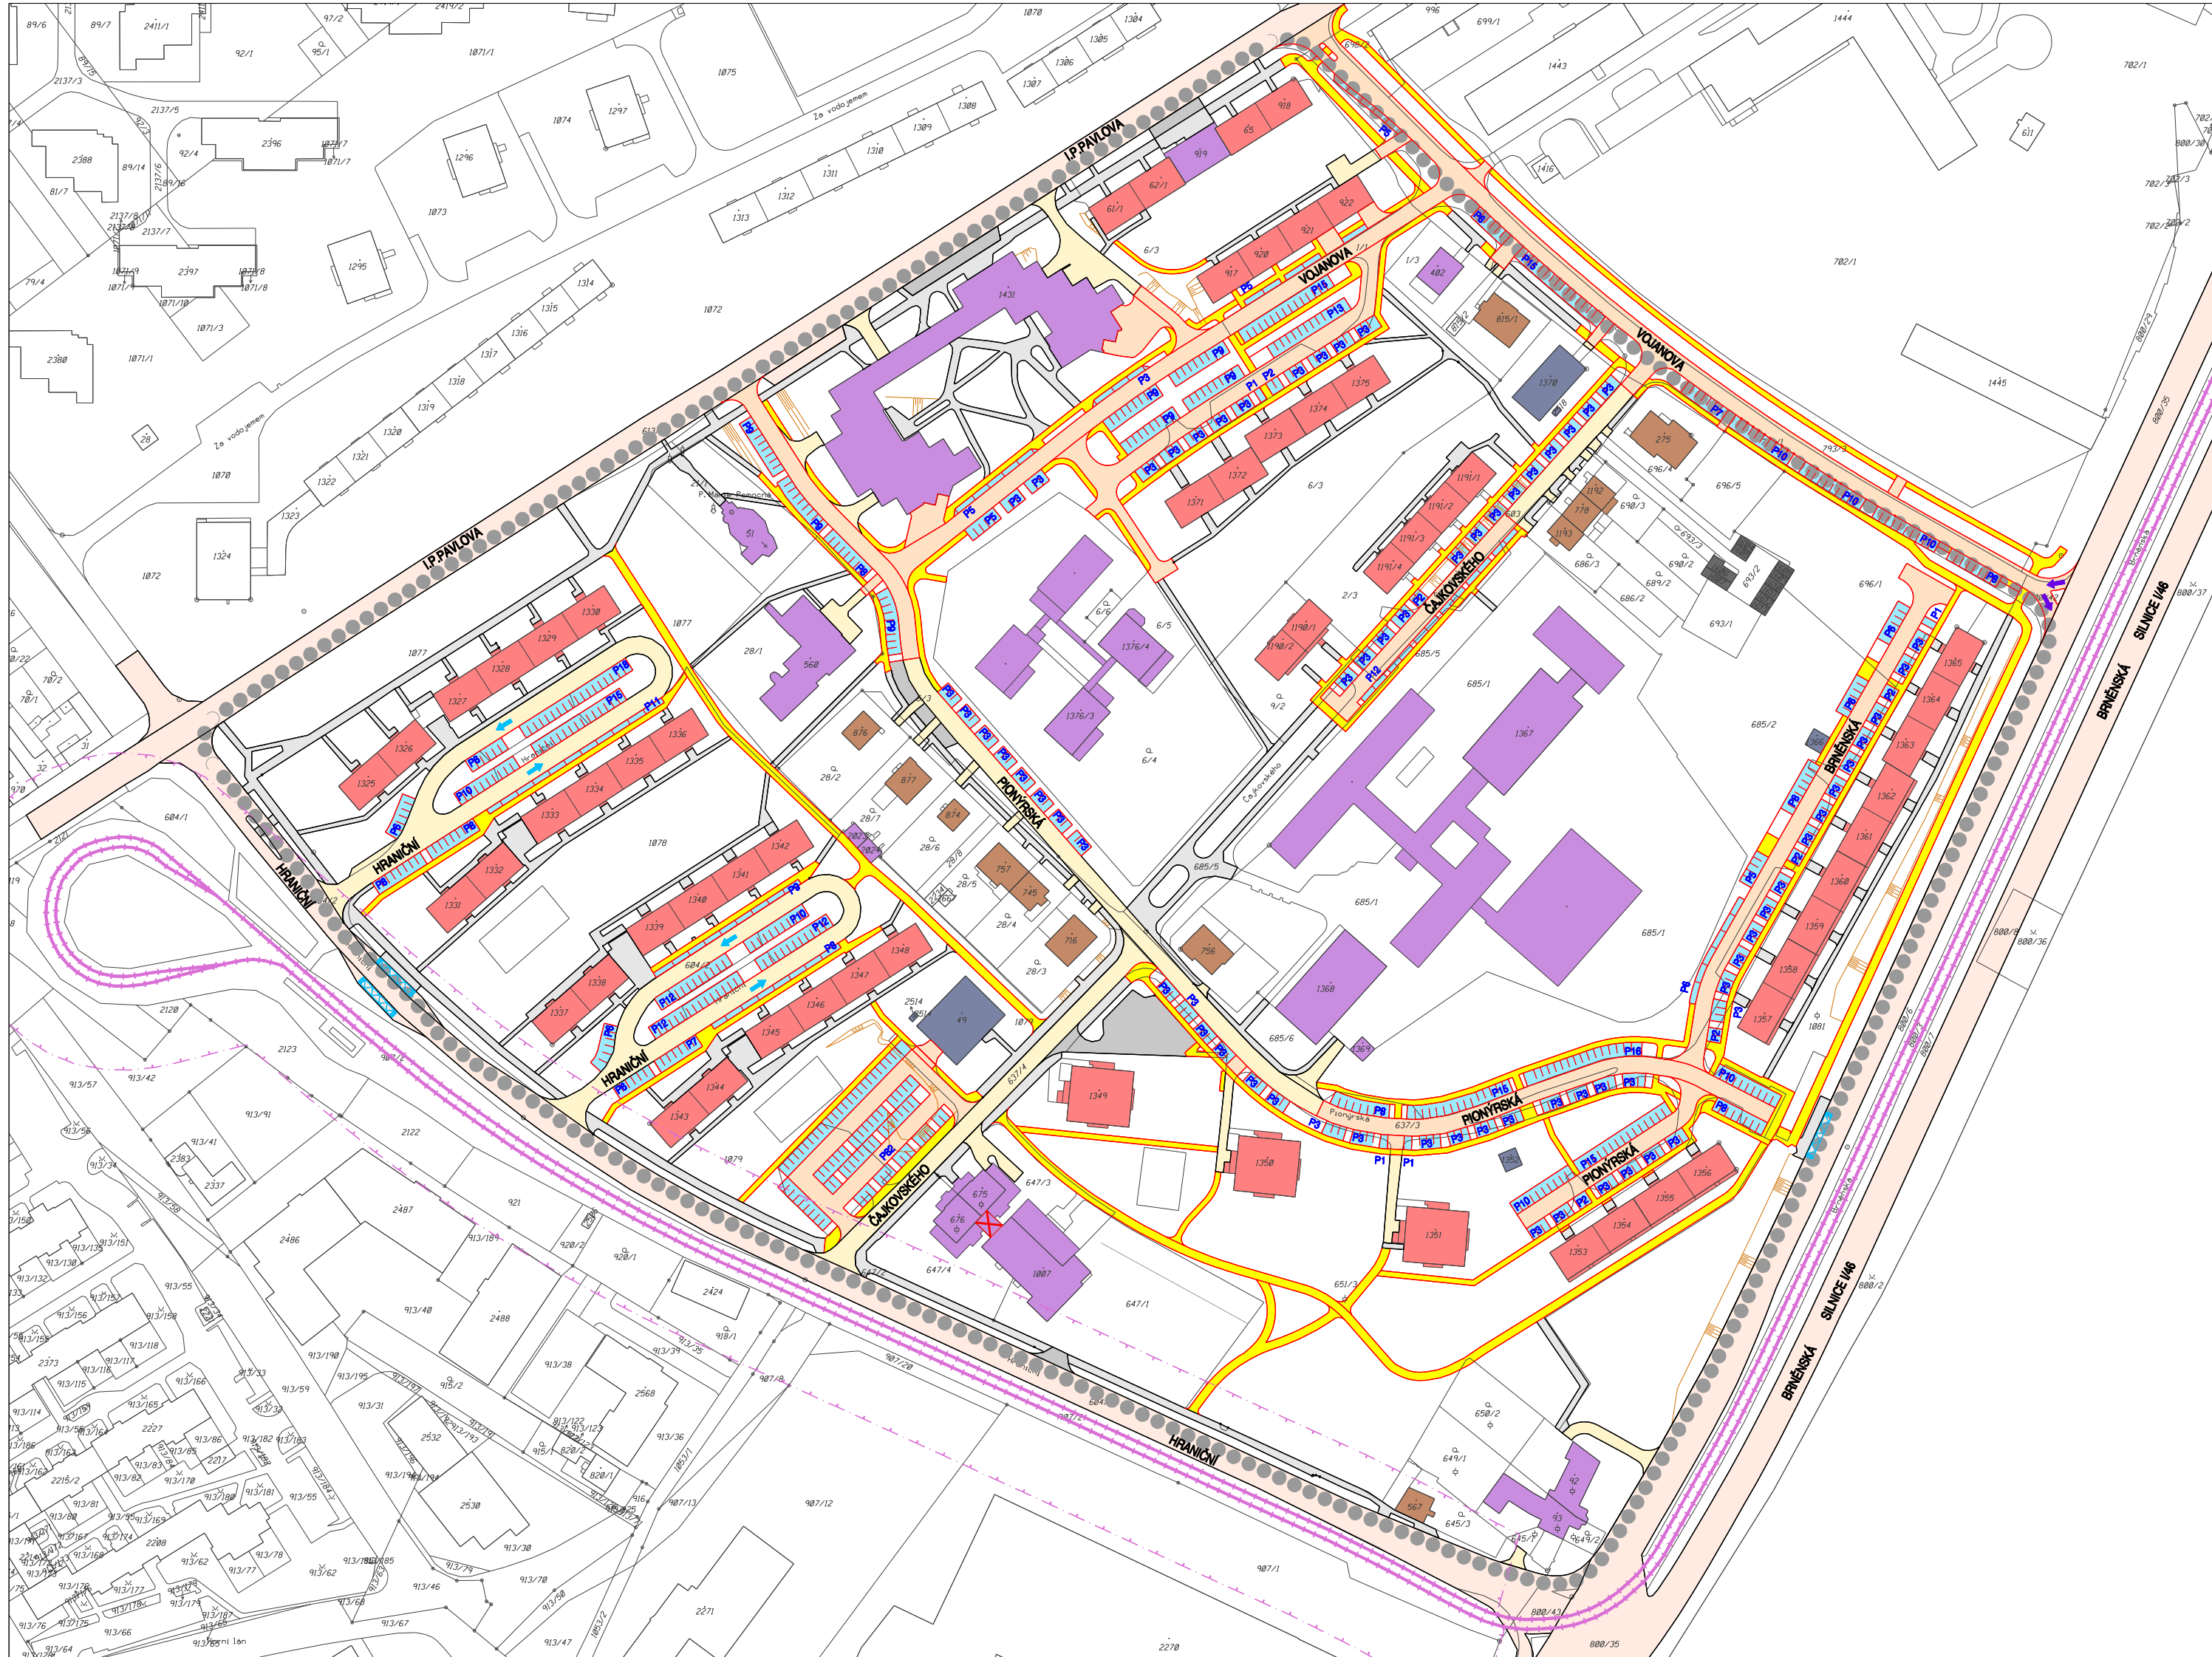


LEGENDA:

HRANICE ŘEŠENÉ PLOCHY

LEGENDA DOPRAVNÍCH PRVKŮ A PLOCH:

STAV	NÁVRH	
		TRAMVAJOVÁ TRATĚ
		OCHRANNÉ PÁSMO TRAMVAJOVÉ TRATI
		SILNIČNÍ A MÍSTNÍ SBĚRNÉ KOMUNIKACE (MÍSTNÍ KOMUNIKACE II. TŘÍDY)
		MÍSTNÍ OBSLUŽNÉ KOMUNIKACE (MÍSTNÍ KOMUNIKACE III. TŘÍDY)
		CHODNÍKY, STEZKY PRO CHODCE A CYKLISTY (MÍSTNÍ KOMUNIKACE IV. TŘÍDY)
		PARKOVACÍ A ODSTAVNÉ PLOCHY
		JEDNOSMĚRNÝ PROVOZ

	STAVBY OBČANSKÉHO VYBAVENÍ
	STAVBY BYTOVÝCH DOMŮ
	STAVBY PRO BYDLENÍ
	STAVBY TECHNICKÉ INFRASTRUKTURY
	STAVBY ŘADOVÝCH GARÁŽÍ
	NÁVRH ODSTRANĚNÍ ČÁSTI STAVBY

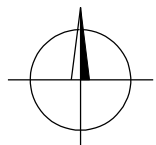

PROJEKTOVÁ ČINNOST, URBANISMUS, ÚZEMNÍ PLÁNOVÁNÍ, EKOLOGIE, GIS
URBANISTICKÉ STŘEDISKO OSTRAVA, s.r.o.
 Ostrava s.r.o. Spartakovců 3, Ostrava-Poruba, 70800 tel: 596 939 530, 596 939 531

ZODP.PROJEKTANT:	ING.ARCH.HELENA SALVETOVÁ	ZAK.ČÍSLO:	U - 576
ZPRACOVATEL:	ING. RADOVAN KOMÍNEK, ING. VÁCLAV ŠKVIN		
OBJEDNATEL:	STATUTÁRNÍ MĚSTO OLOMOUC	DATUM:	LISTOPAD 2017